

KCA 본원 복합사무공간 구축 공사

(리모델링)

실시설계

(건축(인테리어)분야 - 내역서)

2022. 08

이레디자인

DRAWING LIST

SHEET NO.	DRAWING NO.	DRAWING NAME	SCALE(A3)	REMARK
		LIST		
00	000	표지	NONE	
01	001	도면목록표	NONE	
02	002	실내자재마감표	NONE	
03	003	공사설계개요	NONE	
04	004	공사설계설명서	NONE	
05	005	공사일정표	NONE	
06	006~009	창호도(도어)	1 / 60	
07	010~012	배치도	1 / 60	
08	013~015	마감재 상세 기호도	1 / 60	
09	016~018	마감재 상세도	NONE	
		EXISTING PLAN		
10	101	지상 1층 비즈룸 및 복합도서공간 공사전,후 도면	1 / 100	
11	102	지상 2층 노조사무실 및 감사실 공사전,후 도면	1 / 100	
12	103	지상 2층 힐링라운지 공사전,후 도면	1 / 100	
		PLAN-F1 [비즈룸 및 복합도서공간]		
13	201	평면도	1 / 60	
14	202	단면도	1 / 60	
15	203~204	전개도	1 / 50	
16	205~210	입면도	1 / 60	
17	211~222	3D 디자인시안	1 / 60	
		PLAN-F2 [노조사무실 및 감사실]		
18	301	평면도	1 / 60	
19	302	단면도	1 / 60	
20	303~304	전개도	1 / 50	
21	305~308	입면도	1 / 60	
22	309~321	3D 디자인시안	1 / 60	
		PLAN-F2 [힐링라운지]		
23	401	평면도	1 / 60	
24	402	단면도	1 / 60	
25	403~404	전개도	1 / 50	
26	405	천장도	1 / 60	
27	406~409	입면도	1 / 60	
28	410~420	3D 디자인시안	1 / 60	
		DETAIL		
29	501	제작가구A 상세도	1 / 100	
30	502	제작가구B 상세도	1 / 100	

[illegible]

구 분	실 명	바 닥			걸 레 받 이			벽				천 장				비 고
		바 탕	마 감	상 세	바 탕	마 감	상 세	바 탕	마 감	두께	상 세	바 탕	마 감	상 세	천장고	
지상 1층 비즈룸 및 복합도서관	회의실1	기존 바닥 그대로 사용			-	-	-	스테인리스 칸막이(50mm)	필름-WD163(오크)	-	현대필름	기존 천장 그대로 사용			-	3,600
								강화유리(10T)	안개시트지	-	-					
	회의실2	기존 바닥 그대로 사용			-	-	-	스테인리스 칸막이(50mm)	필름-WD163(오크)	-	현대필름	기존 천장 그대로 사용			-	3,600
								강화유리(10T)	안개시트지	-	-					
	회의실3	기존 바닥 그대로 사용			-	-	-	스테인리스 칸막이(50mm)	필름-WD163(오크)	-	현대필름	기존 천장 그대로 사용			-	3,600
								강화유리(10T)	안개시트지	-	-					
	메인홀	기존 바닥 그대로 사용			-	-	-	기존 벽 그대로 사용 신설부분 확인요망		-	-	기존 천장 그대로 사용			-	3,600
	복합도서관	기존 바닥 그대로 사용			-	-	-	MDF합판 (15T)	필름-SL610(화이트)	-	W5000 X H3,600	기존 천장 그대로 사용			-	3,600
								자작나무 각재	-	60	H3,600					
	제작가구A	경량(철골) / MDF 합판	필름-WD163(오크)	현대필름	-	-	-	경량(철골) / MDF 합판(15T)	필름-WD163(오크)	-	현대필름	경량(철골) / MDF 합판	필름-WD163(오크) 3인치라운라이트, 펜던트조명설치	현대필름	-	2,500
	복도 유리	기존 유리 그대로 사용	안개시트지	-	-	-	-	기존 유리 그대로 사용	안개시트지	-	-	기존 천장 그대로 사용			-	3,600
지상 2층 노조사무실 및 감사실	노조사무실	기존 바닥 그대로 사용			-	-	-	스테인리스 칸막이(30mm)	분체도장 마감된 제품사용	-	화이트	기존 천장 그대로 사용			-	3,000
								강화유리(10T)	안개시트지	-	불투명					
	노조위원장실	기존 바닥 그대로 사용			-	-	-	스테인리스 칸막이(30mm)	분체도장 마감된 제품사용	-	화이트	기존 천장 그대로 사용			-	3,000
								강화유리(10T)	안개시트지	-	불투명					
	복도	기존 바닥 그대로 사용			-	-	-	스테인리스 칸막이(30mm)	분체도장 마감된 제품사용	-	화이트	기존 천장 그대로 사용			-	3,000
								강화유리(10T)	안개시트지	-	불투명					
	감사실	시멘트몰탈 (노조사무실기준 단맞춤)	카펫타일 (노조사무실바닥)	-	-	-	-	스테인리스 칸막이(30mm)	분체도장 마감된 제품사용	-	화이트	기존 천장 그대로 사용			-	3,000
								강화유리(10T)	안개시트지	-	불투명					
	감사실장실	시멘트몰탈 (노조사무실기준 단맞춤)	카펫타일 (노조사무실바닥)	-	-	-	-	스테인리스 칸막이(30mm)	분체도장 마감된 제품사용	-	화이트	기존 천장 그대로 사용			-	3,000
								강화유리(10T)	안개시트지	-	불투명					
	기존상설감사실 철거	시멘트몰탈 (노조사무실기준 단맞춤)	카펫타일 (노조사무실바닥)	-	-	-	-	기존 상설감사실 벽 철거	페인트, 프레임 프로파일	-	화이트	기존 천장 그대로 사용			-	3,000
								강화유리(10T)	안개시트지	-	불투명					
지상 2층 힐링라운지	출입구벽면 (안마의자설치방향)	기존 바닥 그대로 사용			-	-	-	화이트 색상 타일철거	그레이 색상 불럭타일	15	390*190	기존 천장 그대로 사용			-	2,874
	키큰책장 철거 후 검정 벽면	기존 바닥 그대로 사용			-	-	-	기동 철재, 나무모양 장식	페인트	-	그레이	기존 천장 그대로 사용			-	2,874
	테라스방향 통유리 벽면	기존 바닥 그대로 사용			-	-	-	통유리	안개시트지	-	불투명	기존 천장 그대로 사용			-	2,874
	메인홀	기존 바닥 그대로 사용			-	-	-	기존 벽 그대로 사용 신설부분 확인요망 ↑				기존 천장 그대로 사용			-	4,448
	제작가구B - 플랜트 월(양면)	경량철골(0.8T) + MDF 합판(15T) / 스프러스(89*89)	필름-WD163(오크)	현대필름	-	-	-	경량철골(0.8T) + MDF 합판(15T) / 스프러스(89*89)	필름-WD163(오크) 조화식물장식(양면)	-	현대필름	경량철골(0.8T) + MDF 합판(15T) / 스프러스(89*89)	필름-WD163(오크) T5 조명설치	현대필름	-	2,700
	제작가구B - 지지대	-	-	-	-	-	-	스프러스(89*89)	필름-WD163(오크)	89	현대필름	-	-	-	-	

공 사 설 계 개 요

사 업 명	KCA 본원 사옥 유휴 공간 공사(리모델링) 실시설계 용역
대 지 위 치	전남 나주시 빛가람로 760
지 역, 지 구	준주거지역, 제1종 지구단위계획구역
건 축 물 구 조	철근 콘크리트
건 축 물 용 도	1층 : 비즈룸 및 복합도서공간
	2층 : 노조사무실 및 감사실, 힐링라운지
바 닥 면 적	총 약 473 m ² (1층 : 200 m ² / 2층 : 79.5 m ² , 193.5 m ²)
공 사 기 간	2022.09.05. ~ 2022.11.20
공 사 금 액	

공사설계설명서

1. 사업명 : KCA 본원 사옥 유휴 공간 공사(리모델링)실시설계용역

2. 사업위치 : 전남 나주시 빛가람로 760

3. 지역,지구 : 준주거지역, 제1종 지구단위계획구역

4. 건축물 구조 : 철근 콘크리트

5. 건축물 용도 :

-1층 : 비즈룸 및 복합도서공간

-2층 : 노조사무실 및 감사실, 힐링라운지

6. 바닥면적 : 총 약 473㎡ (1층 : 200㎡ / 2층 : 79.5㎡, 193.5㎡)

7. 층별 주요실

지상 1층 - 비즈룸 및 복합도서공간

지상 2층 - 노조사무실 및 감사실 / 힐링 라운지

8. 설계 변경 : 본 공사는 다음과 같은 사유가 발생시는 설계 변경한다.


1) 시행청의 지시 및 물량, 예산등의 변경이 있을시

2) 천재지변 및 기타사항

9. 기타 사항 : 본 공사에 명기되지 않은 경미한 사항은 건축일반시방규칙 및 건축특기시방서

규정 또는 감리자의 지시에 따른다.

본 공사에 입찰 참가 가능업종은 건설산업기본법령에 의한 실내건축공사업(전문건설) 면허를 보유한 업체이어야 한다.

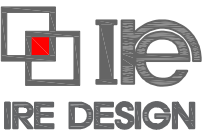 이레디자인 광주광역시 북구 자산로16(신안동 739-5) E-mail : ire8272@gmail.com TEL : (062) 956-8272 FAX : (062) 956-8273	PROJECT TITLE : 나주혁신도시 한국전파진흥원 인테리어공사	SCALE 축척	DATE 년월일 2022.07.26	APPROVED BY 승인	DRAWING NO 도면번호 004	NAME OF DRAWING 도면명 공사설계설명서
--	--	-------------	-------------------------------	-------------------	-------------------------------	---------------------------------------

공사예정표

공사명 : KCA 본원 사옥 유휴 공간 공사(리모델링) 실시설계 용역

공사위치: 전남 나주시 빛가람로 760

계약금액:


계약년월일:2022년 월 일

착공년월일:2022년 09월 05일

준공기한 : 2022년 09월 05~ 2022년 10월 20일 (공사상황에 따라 연장될 수 있음)

번 호	공사 구분	9 월(1개월)															10 월(2개월)															비 고	
		5-10			11-20					21-30					1-10					11-20													
1	공사준비	■	■		추석 (9/9-12)																												
2	철거공사			■		■																											
3	경량공사						■	■	■	■																							
4	타일공사(벽블럭타일)								■	■																							
5	창호공사								■	■	■	■																					
6	유리공사								■	■	■	■	■	■																			
7	미장공사												■	■	■	■																	
8	타일공사(바닥카펫트타일)														■	■	■	■															
9	도장공사																■	■	■														
10	필름공사																	■	■	■	■	■	■	■	■	■	■	■					
11	통신공사	■	■	■			■	■	■	■	■	■	■	■	■	■	■	■	■	■	■	■	■	■	■	■	■	■	■	■	■	■	■
12	전기공사	■	■	■			■	■	■	■	■	■	■	■	■	■	■	■	■	■	■	■	■	■	■	■	■	■	■	■	■	■	■
13	소방공사	■	■	■			■	■	■	■	■	■	■	■	■	■	■	■	■	■	■	■	■	■	■	■	■	■	■	■	■	■	■
14	목공사(제작가구A,B)																	■	■	■	■												
15	청소 및 준비																												■	■			
16	가구배치																														■		

추석
(9/9-12)

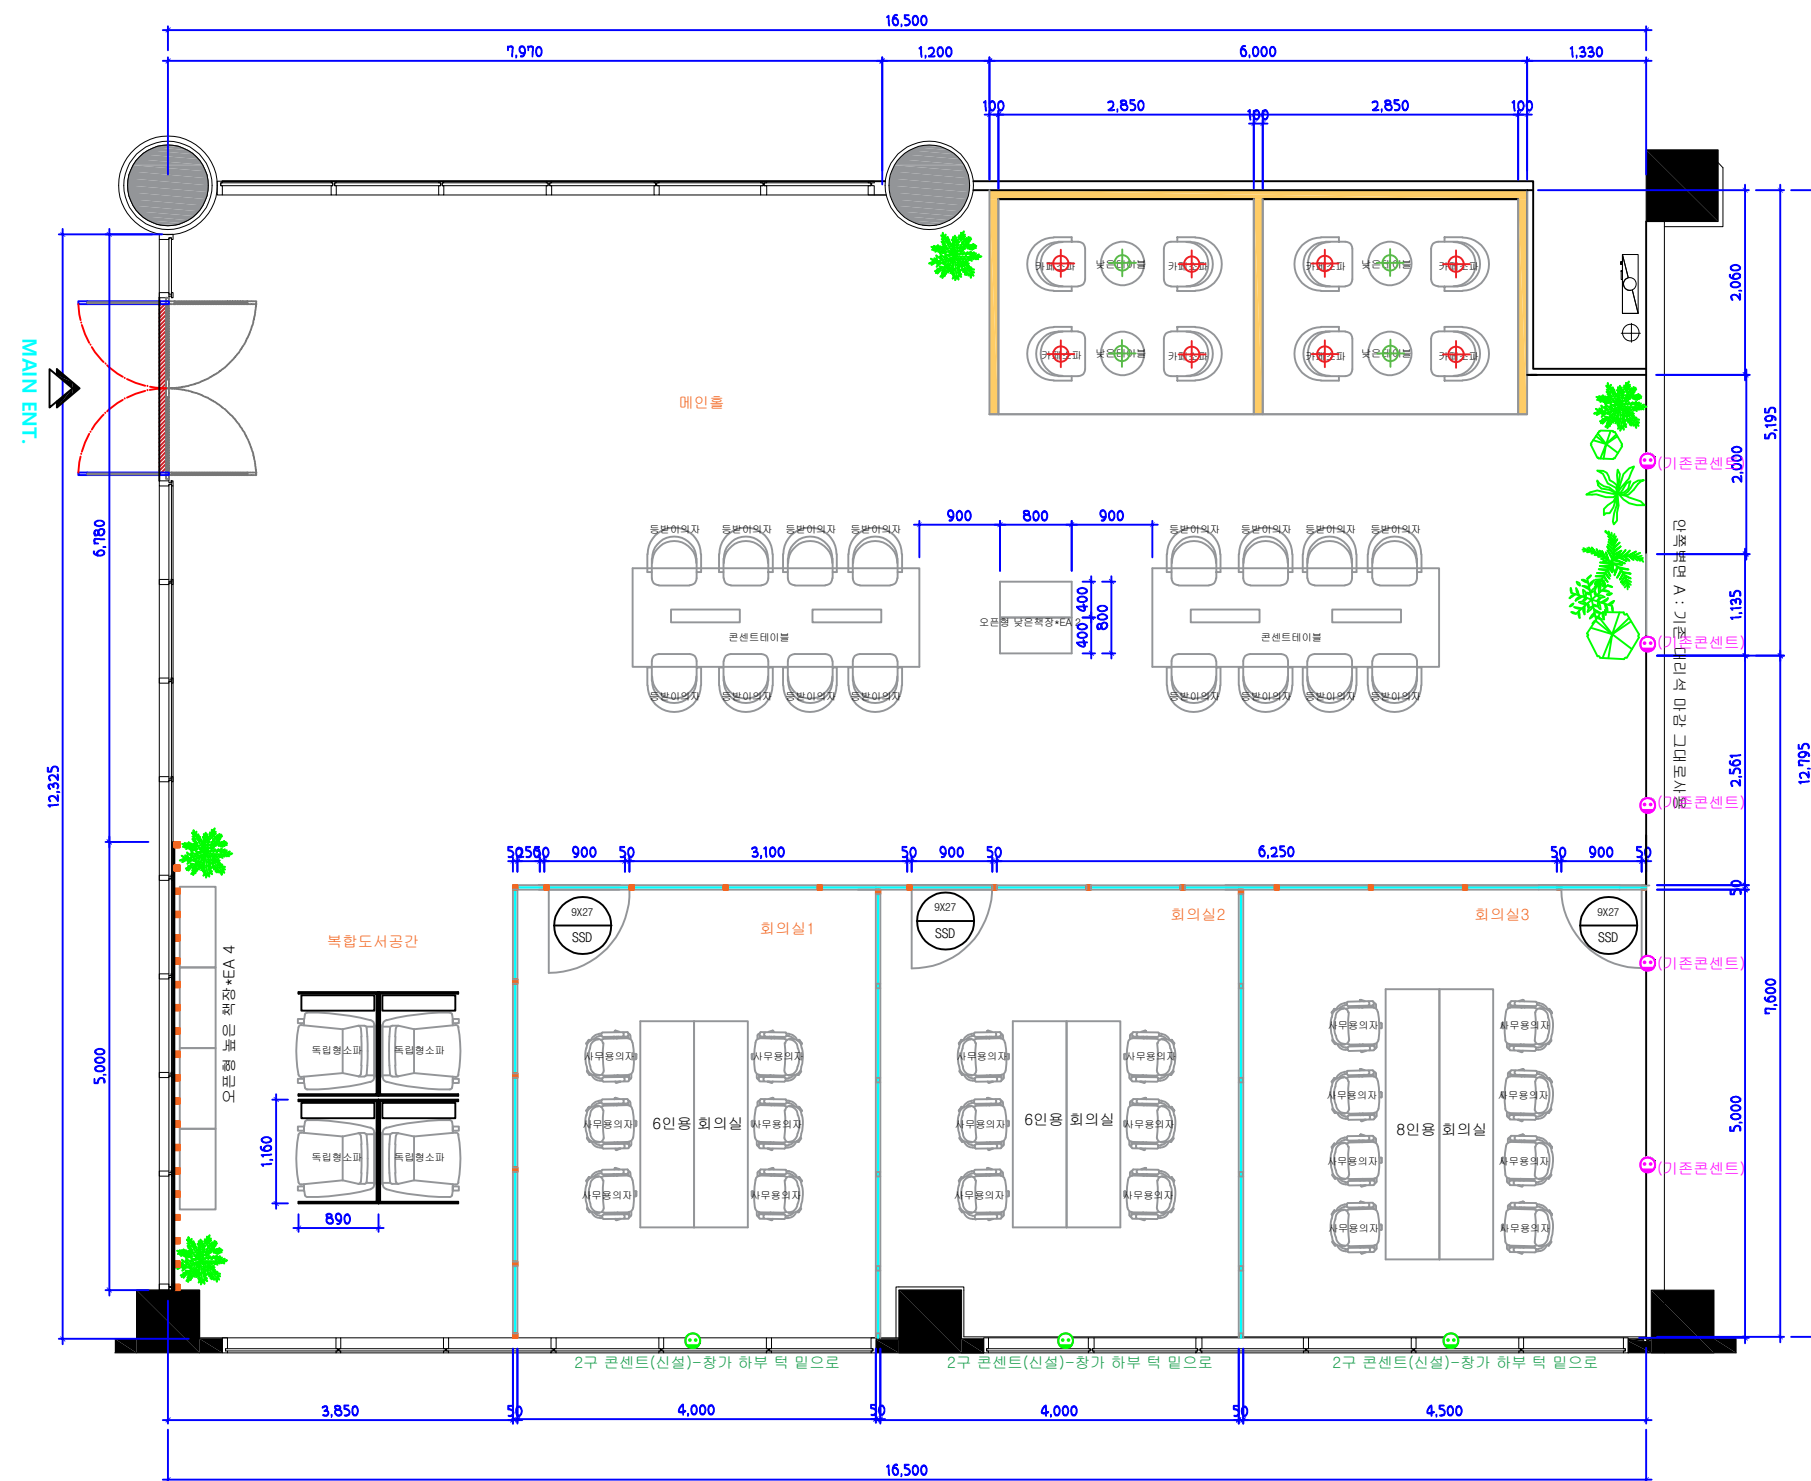

PROJECT TITLE

공사명

나주혁신도시
한국전파진흥원
인테리어 공사

ARCHITECTUTAL DESIGN BY
건축설계

STRUCTURAL DESIGN BY
구조설계

MECHANICAL DESIGN BY
설비설계

ELECTRICAL DESIGN BY
전기설계

DRAWING BY
제도

MEMO

특기사항

■ 총면적: 61평

■ 층고 : 슬라브 H : 3,600

CHECKED BY
심 사

APPROVED BY
승 인

NAME OF DRAWING

도면명

1층 비즈룸 및 복합도서공간
도어 상세 기호도

SCALE

축척

A3 : 1 / 60

DATE

일자

2022.07.26


DRAWING NO.

도면번호

006

SHEET NO.

일련번호

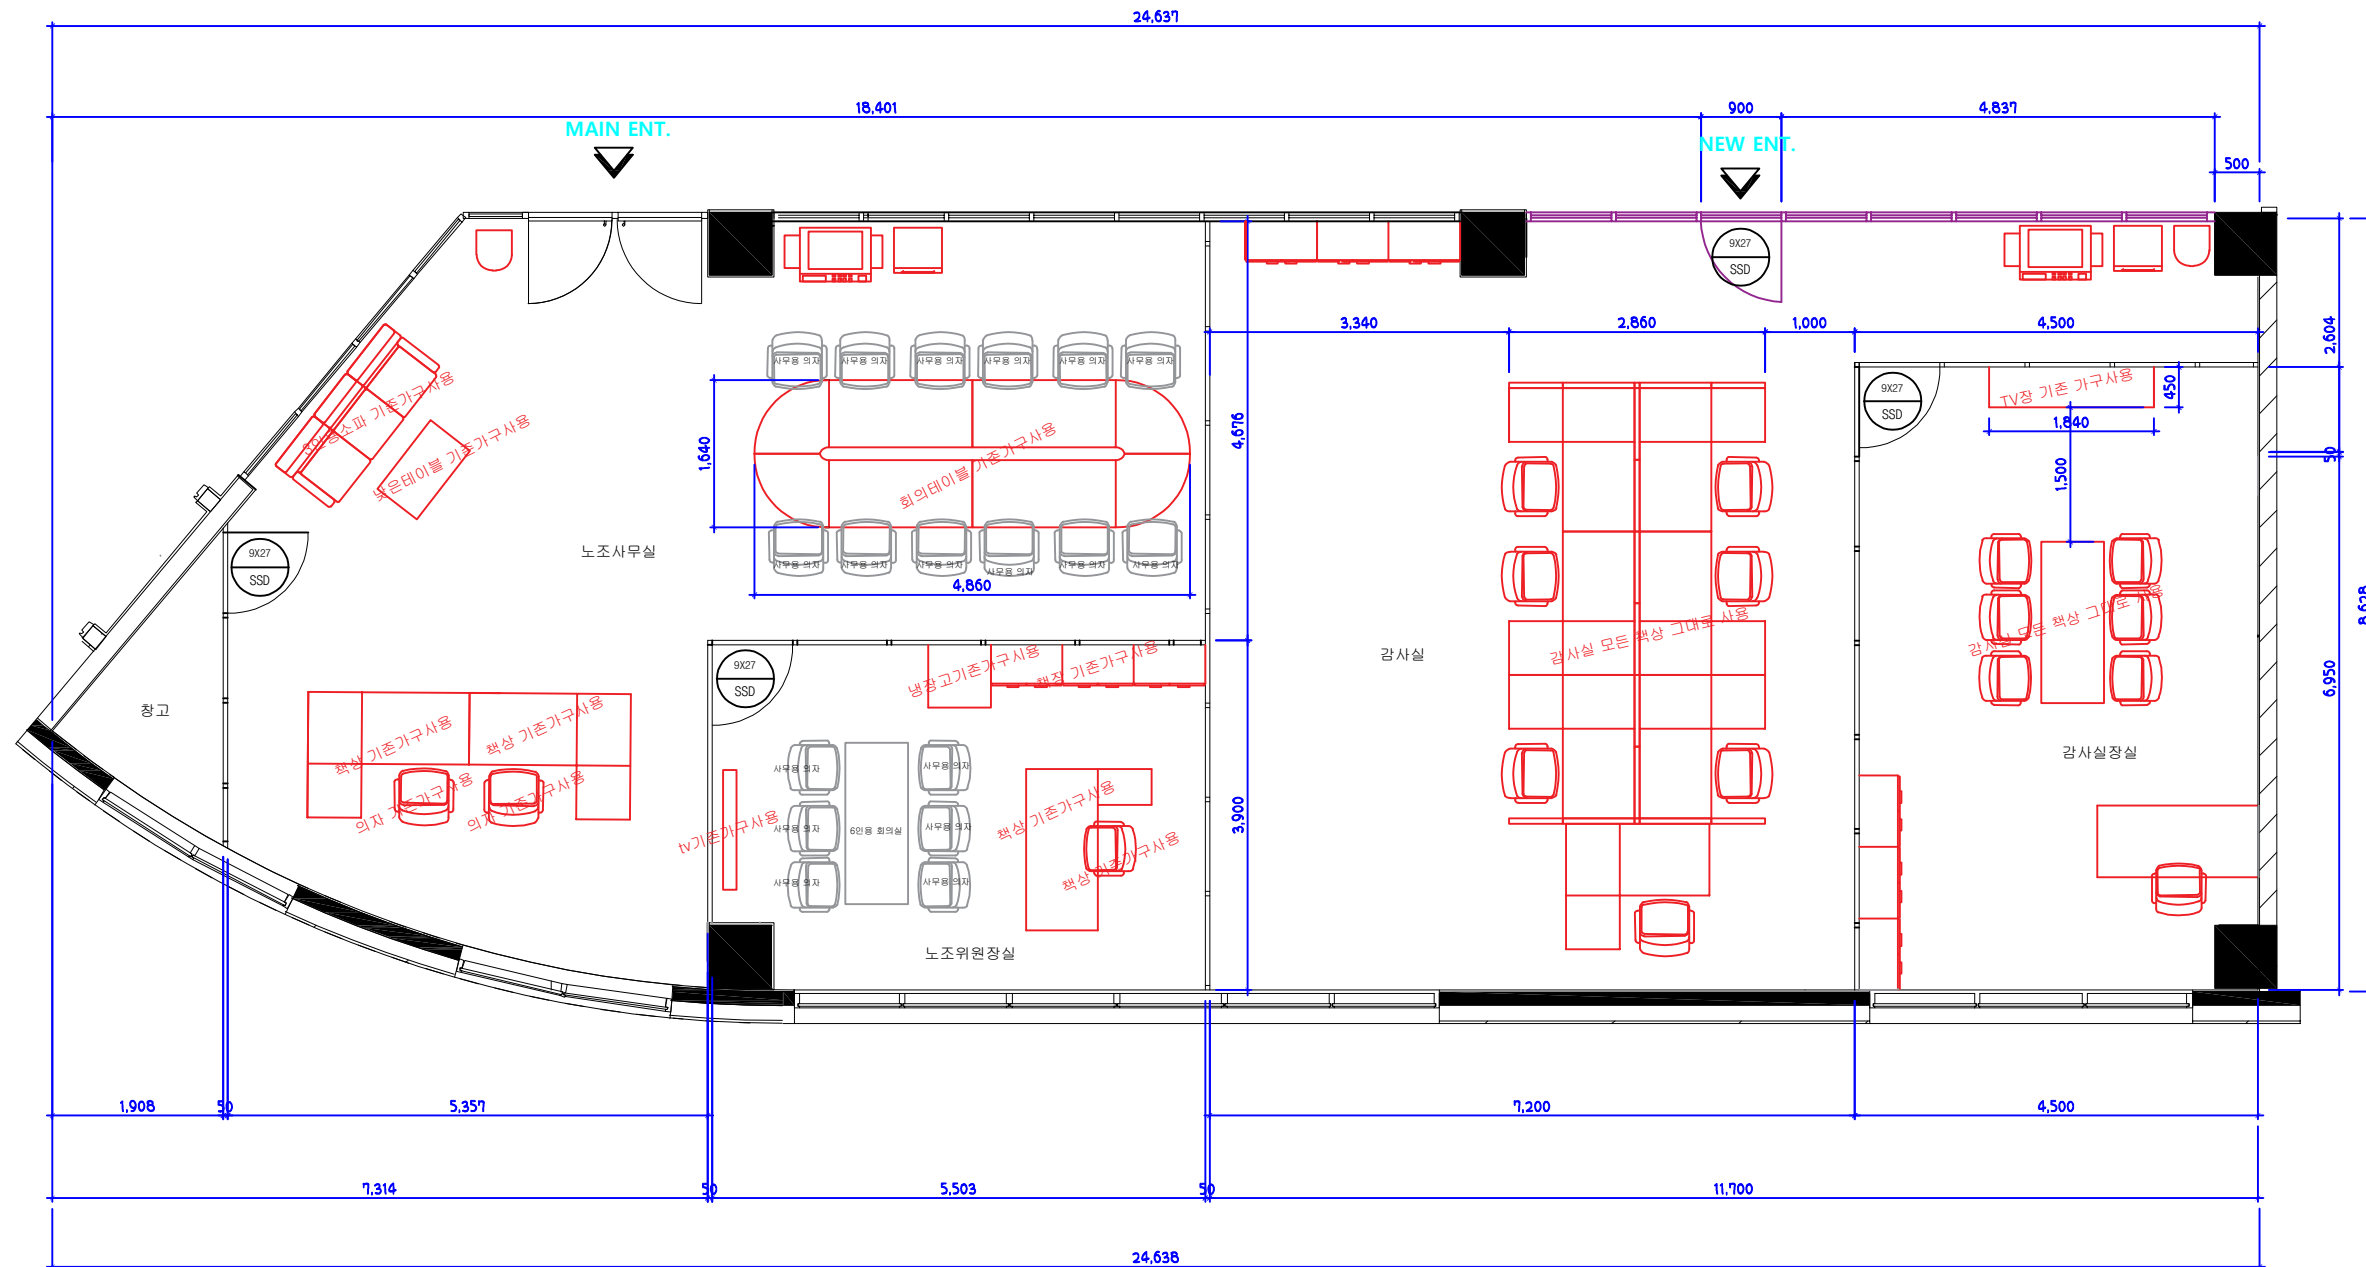

PROJECT TITLE
공사명

나주혁신도시
한국전파진흥원
인테리어 공사

ARCHITECTUTAL DESIGN BY
건축설계

STRUCTURAL DESIGN BY
구조설계

MECHANICAL DESIGN BY
설비설계

ELECTRICAL DESIGN BY
전기설계

DRAWING BY
제도

MEMO
특기사항

■ 총면적: 61평

■ 층고 : 슬라브 H : 3,600

CHECKED BY
심 사

APPROVED BY
승 인

NAME OF DRAWING
도면명


비즈룸 및 복합도서공간
배 치 도

SCALE
축척
A3 : 1 / 60

DATE
일자
2022.07.26

DRAWING NO.
도면번호
010

SHEET NO.
일련번호

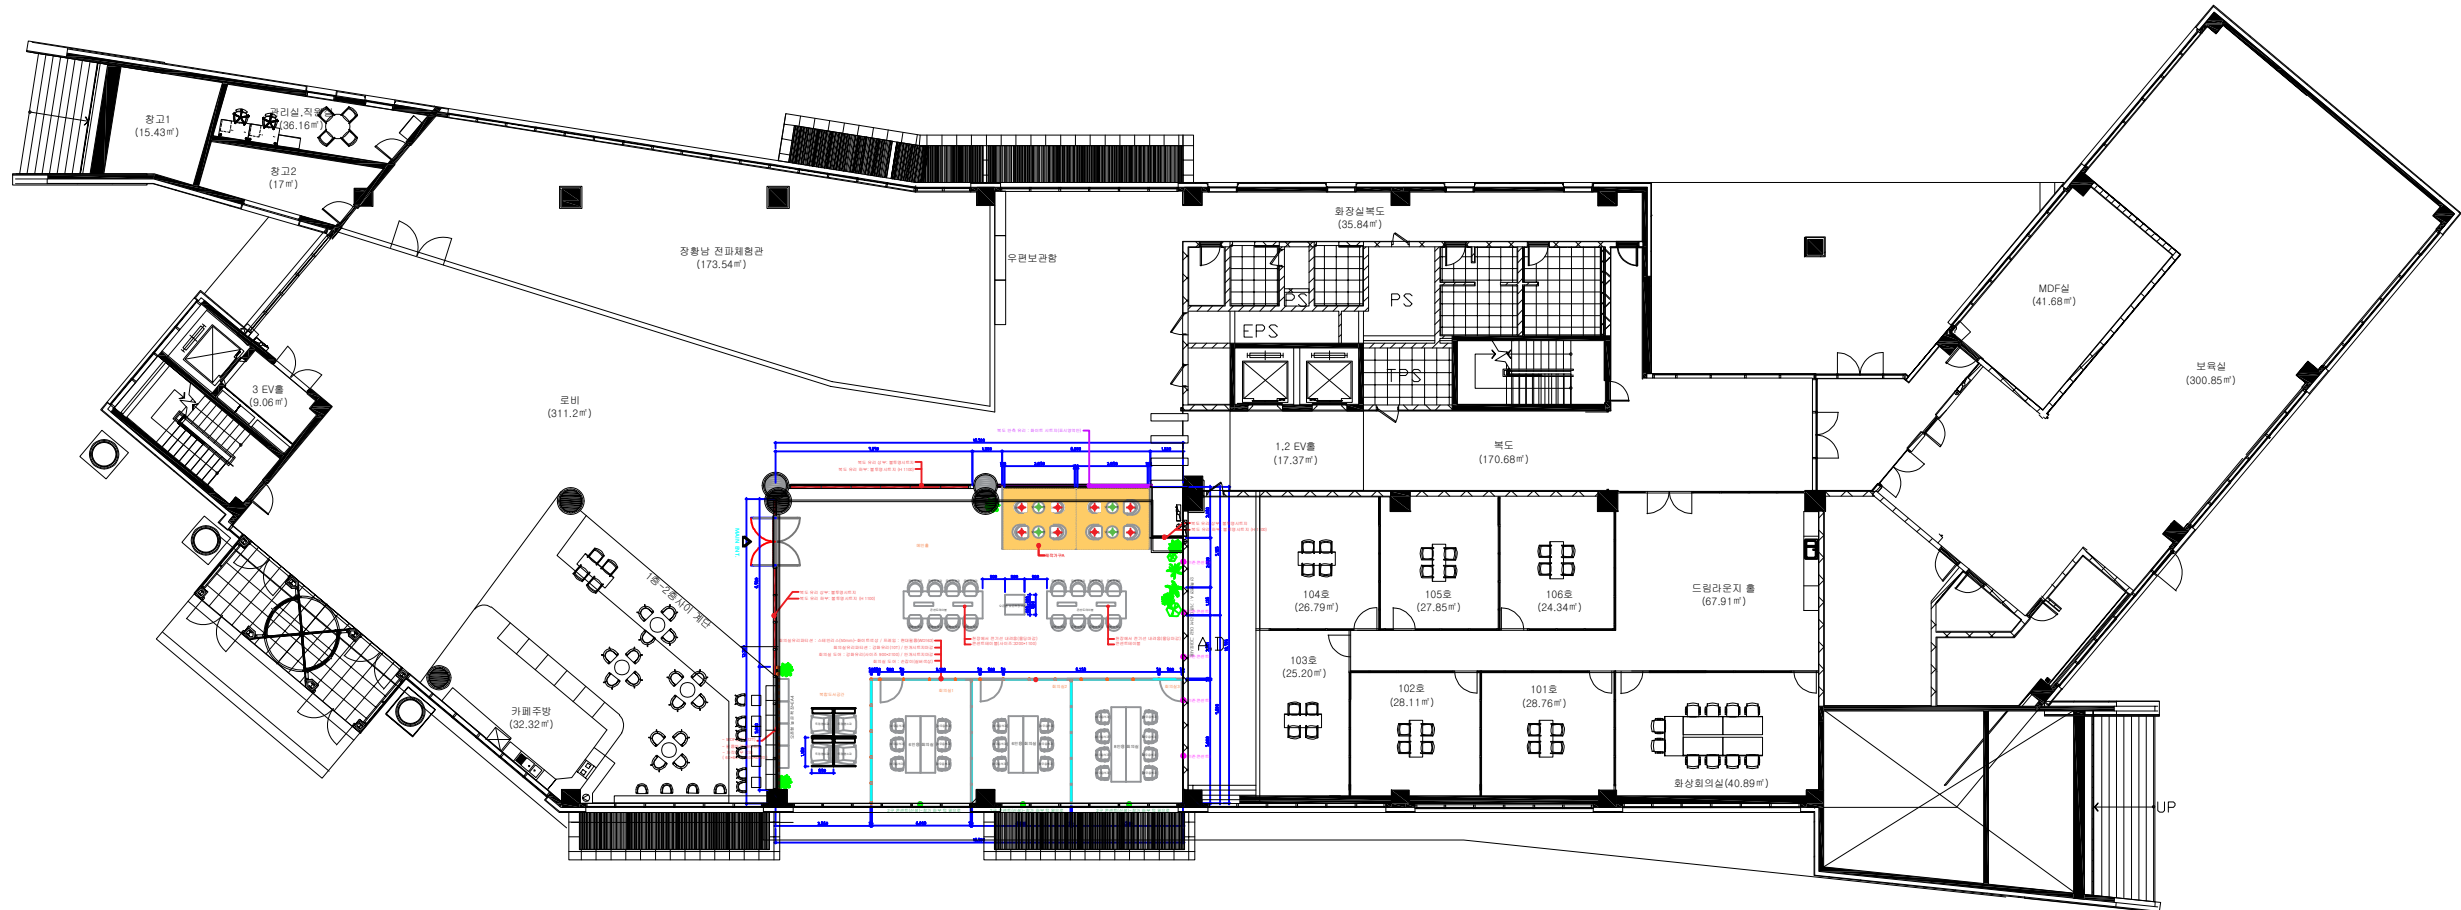

지상 1층 - 비즈룸 및 복합도서공간 배치도

PROJECT TITLE
공사명

나주혁신도시
한국전파진흥원
인테리어 공사

ARCHITECTUTAL DESIGN BY
건축설계

STRUCTURAL DESIGN BY
구조설계

MECHANICAL DESIGN BY
설비설계

ELECTRICAL DESIGN BY
전기설계

DRAWING BY
제도

MEMO
특기사항

■ 총면적:59평
■ 층고 :슬라브 H : 3,000

CHECKED BY
심 사

APPROVED BY
승 인

NAME OF DRAWING
도면명


노조 사무실 및 감사실
배 치 도

SCALE
축척 A3 : 1 / 60

DATE
일자 2022.07.26

DRAWING NO.
도면번호 011

SHEET NO.
일련번호

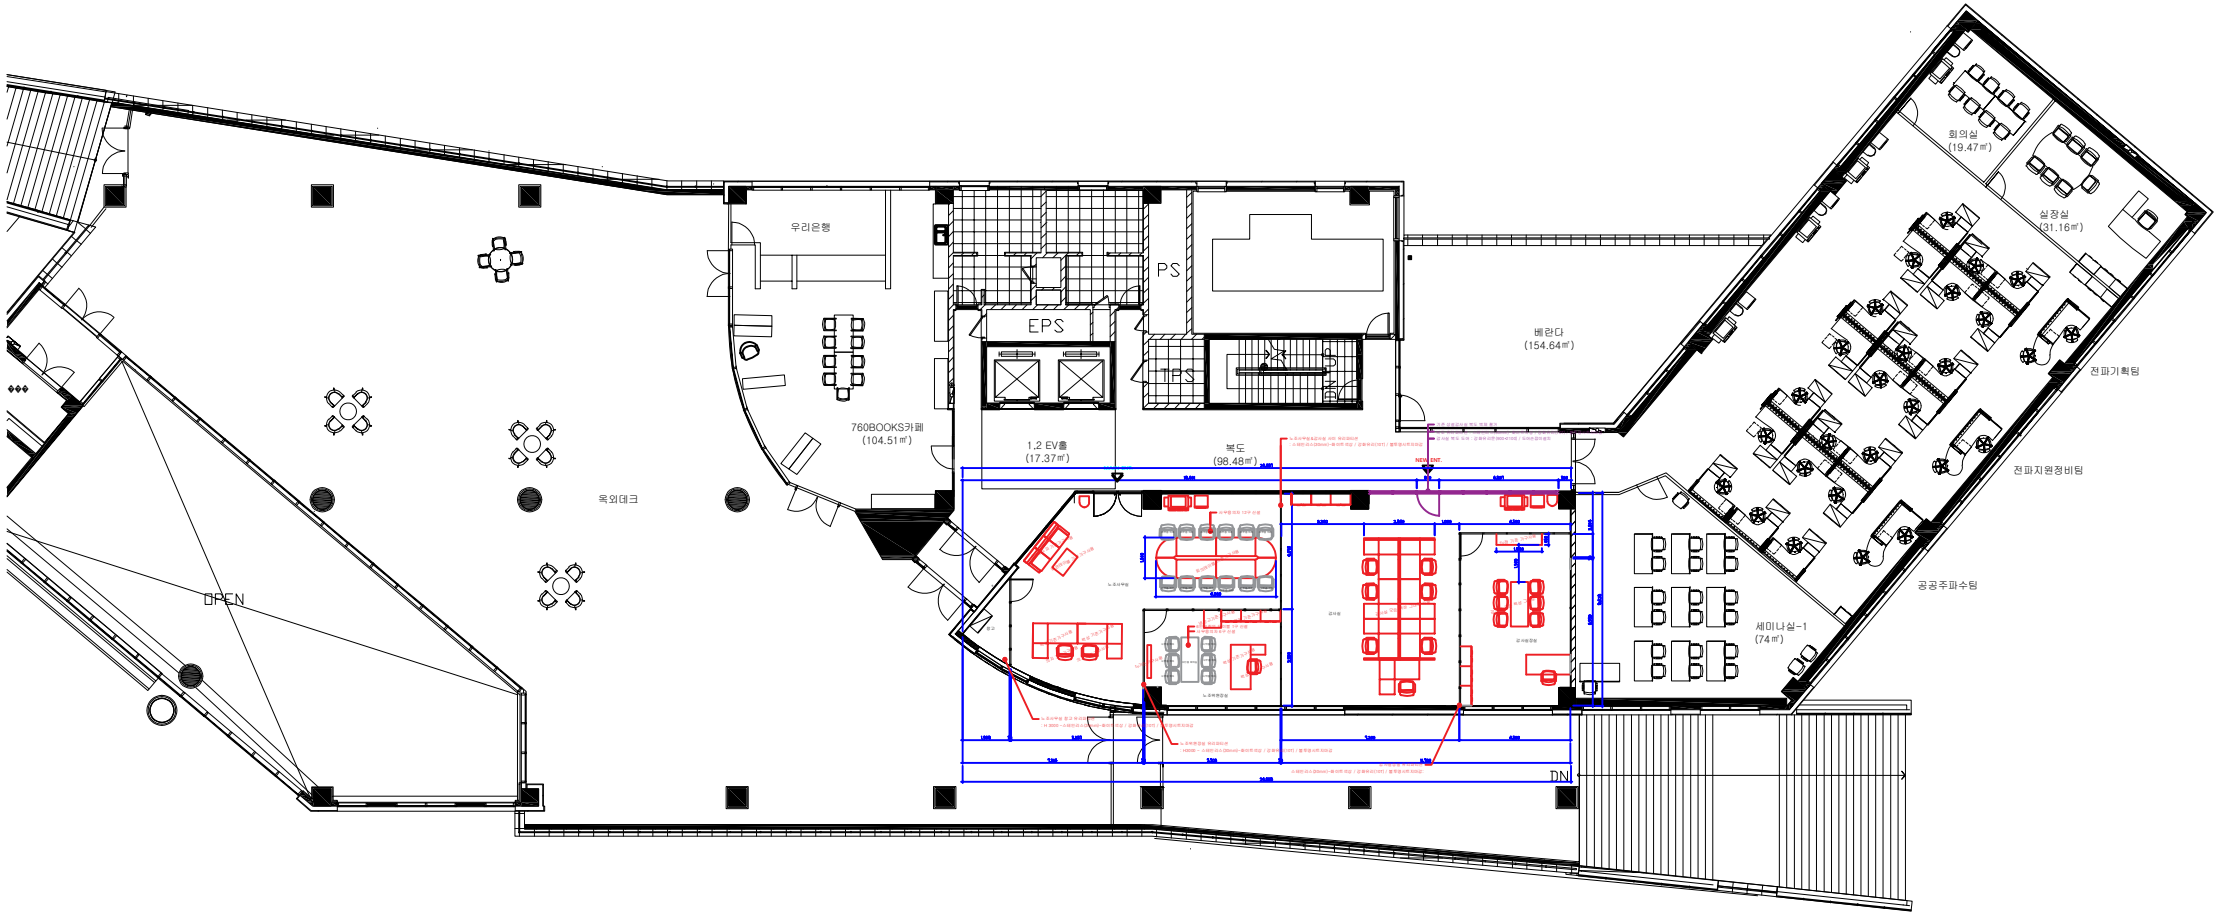

지상 2층 - 노조사무실 및 감사실 배치도

PROJECT TITLE
공사명

나주혁신도시
한국전파진흥원
인테리어 공사

ARCHITECTUTAL DESIGN BY
건축설계

STRUCTURAL DESIGN BY
구조설계

MECHANICAL DESIGN BY
설비설계

ELECTRICAL DESIGN BY
전기설계

DRAWING BY
제도

MEMO
특기사항

■ 총면적:32평

■ 층고 : 슬라브 H : 4,448

보 H : 3,800

우리은행 H : 2,874

CHECKED BY
심 사

APPROVED BY
승 인

NAME OF DRAWING
도면명


힐링라운지
배 치 도

SCALE
축척
A3 : 1 / 60

DATE
일자
2022.07.26

DRAWING NO.
도면번호
012

SHEET NO.
일련번호

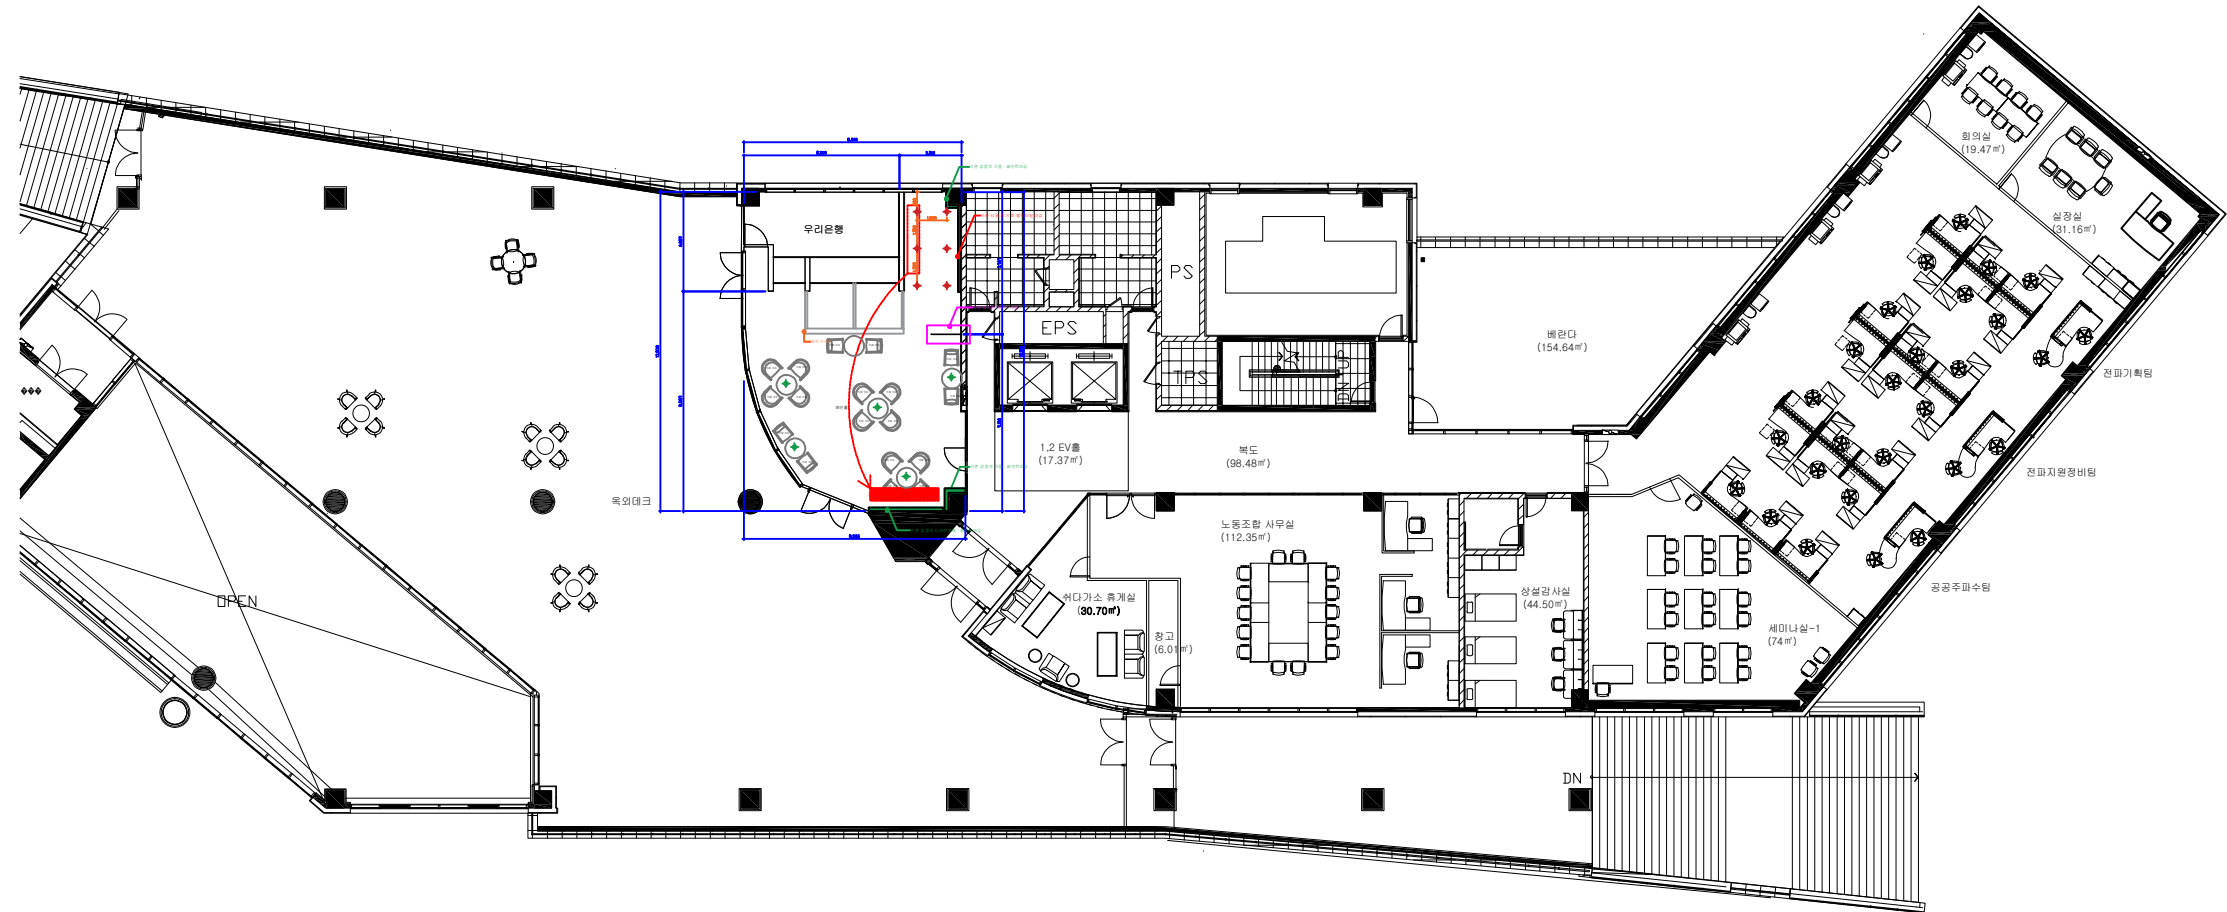

지상 2층 - 힐링라운지 배치도

PROJECT TITLE
공사명

나주혁신도시
한국전파진흥원
인테리어 공사

ARCHITECTUTAL DESIGN BY
건축설계

STRUCTURAL DESIGN BY
구조설계

MECHANICAL DESIGN BY
설비설계

ELECTRICAL DESIGN BY
전기설계

DRAWING BY
제도

MEMO
특기사항

■ 총면적:32평

■ 층고 :슬라브 H : 4,448

보 H : 3,800

우리은행 H : 2,874

CHECKED BY
심 사

APPROVED BY
승 인

NAME OF DRAWING
도면명


2층 힐링라운지
마감재 상세 기호도






SCALE
축척
A3 : 1 / 60


DATE
일자
2022.07.26

DRAWING NO.
도면번호
015

SHEET NO.
일련번호

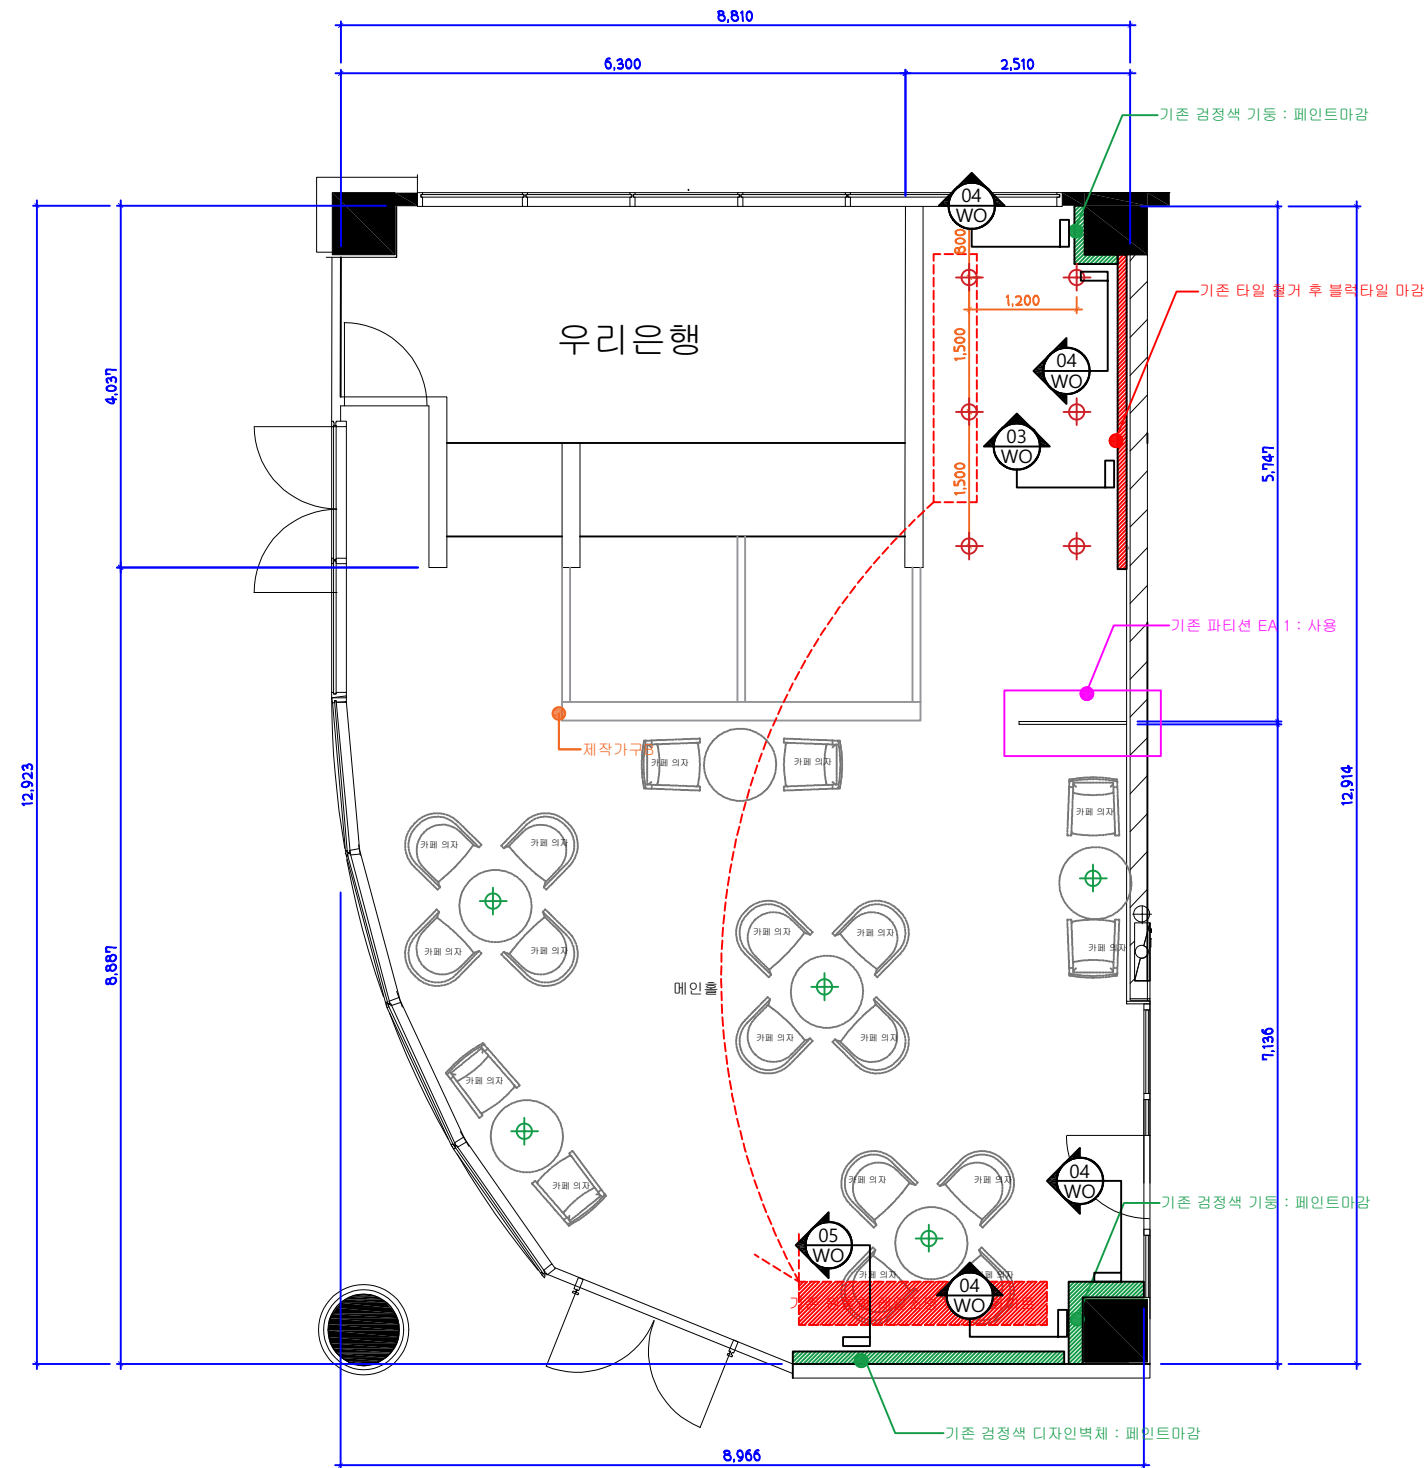

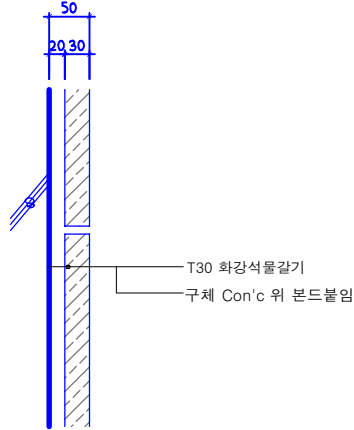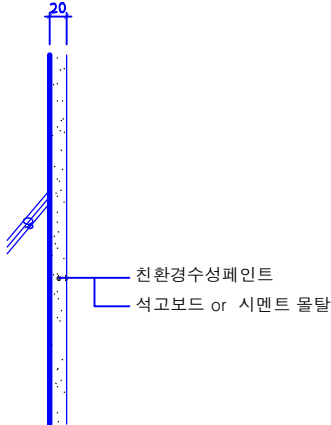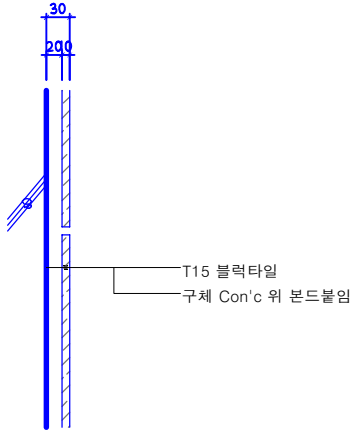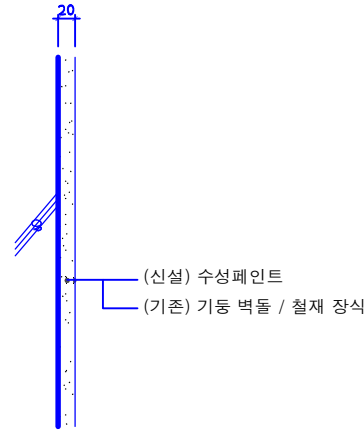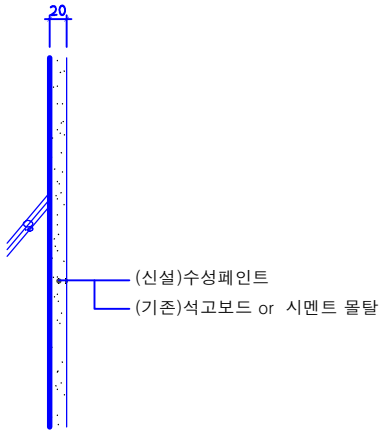WO1	1층 비즈룸 및 복합도서관(벽체변경사항없음)	WO2	2층 노조사무실 및 감사실- 벽체철거 후 벽체 마감	WO3	2층 힐링라운지-기존 타일 철거후 블록타일마감
					
WO4	2층 힐링라운지-기동 페인트마감	WO5	2층 힐링라운지-기동 페인트마감		
					

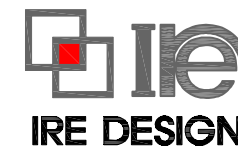

PROJECT TITLE

공사명

나주혁신도시
한국전파진흥원
인테리어 공사

ARCHITECTUTAL DESIGN BY

ARCHITECTURE
건축설계

STRUCTURAL DESIGN BY

구조설계

MECHANICAL DESIGN BY

설비설계

ELECTRICAL DESIGN BY

전기설계

DRAWING BY

제도

MEMO

특기사항

CHECKED BY	APROVED BY
------------	------------

심사

APPROVED BY

승인

NAME OF DRAWING

도면명

마감상세도
-천장-

SCALE

축척

A3 : 1 / 60

DATE _____

일자

2022.07.26


DRAWING NO.

도면번호

017

SHEET NO.

일련번호

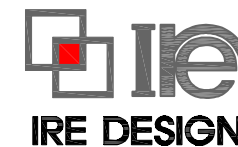

PROJECT TITLE

공사명

나주혁신도시
한국전파진흥원
인테리어 공사

ARCHITECTUTAL DESIGN BY

건축설계

STRUCTURAL DESIGN BY

구조설계

MECHANICAL DESIGN BY

설비설계

ELECTRICAL DESIGN BY

전기설계

DRAWING BY

제도

MEMO

특기사항

CHECKED BY	APROVED BY
------------	------------

심사

APPROVED BY

승인

NAME OF DRAWING

NAME
이름

마감상세도
-바닥-

SCAI F

출처

A3 : 1 / 60

DATE _____

일자

2022.07.26


DRAWING NO.

도면번호

018

SHEET NO.


일련번호

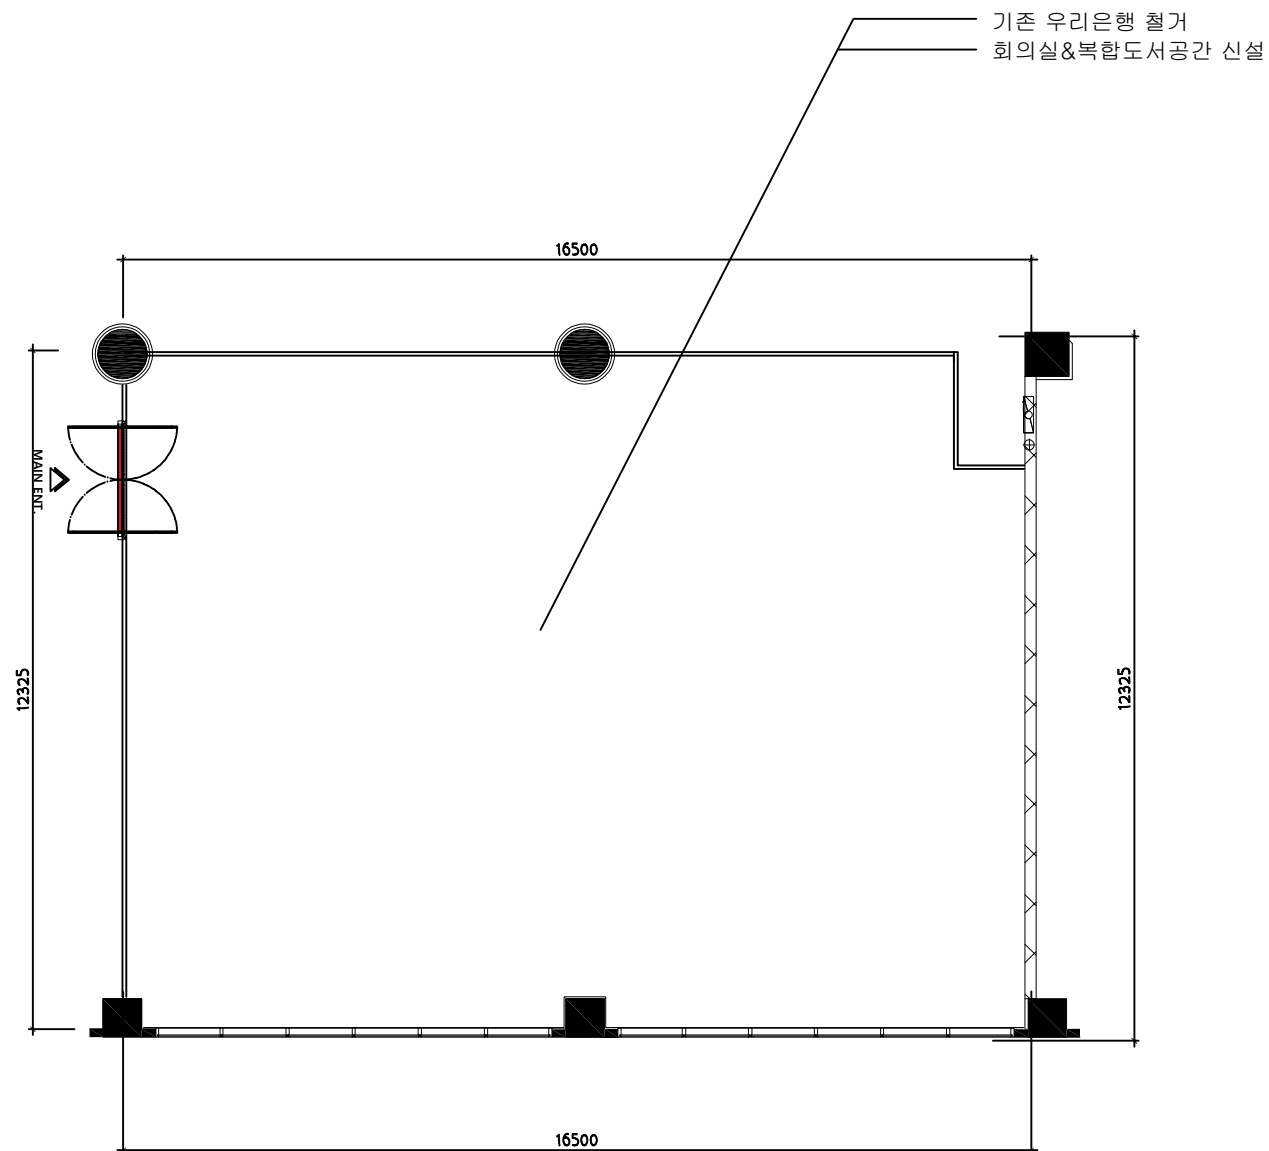

1

지상 1층 평면도(변경전)

축 적 : 1/100(A3)

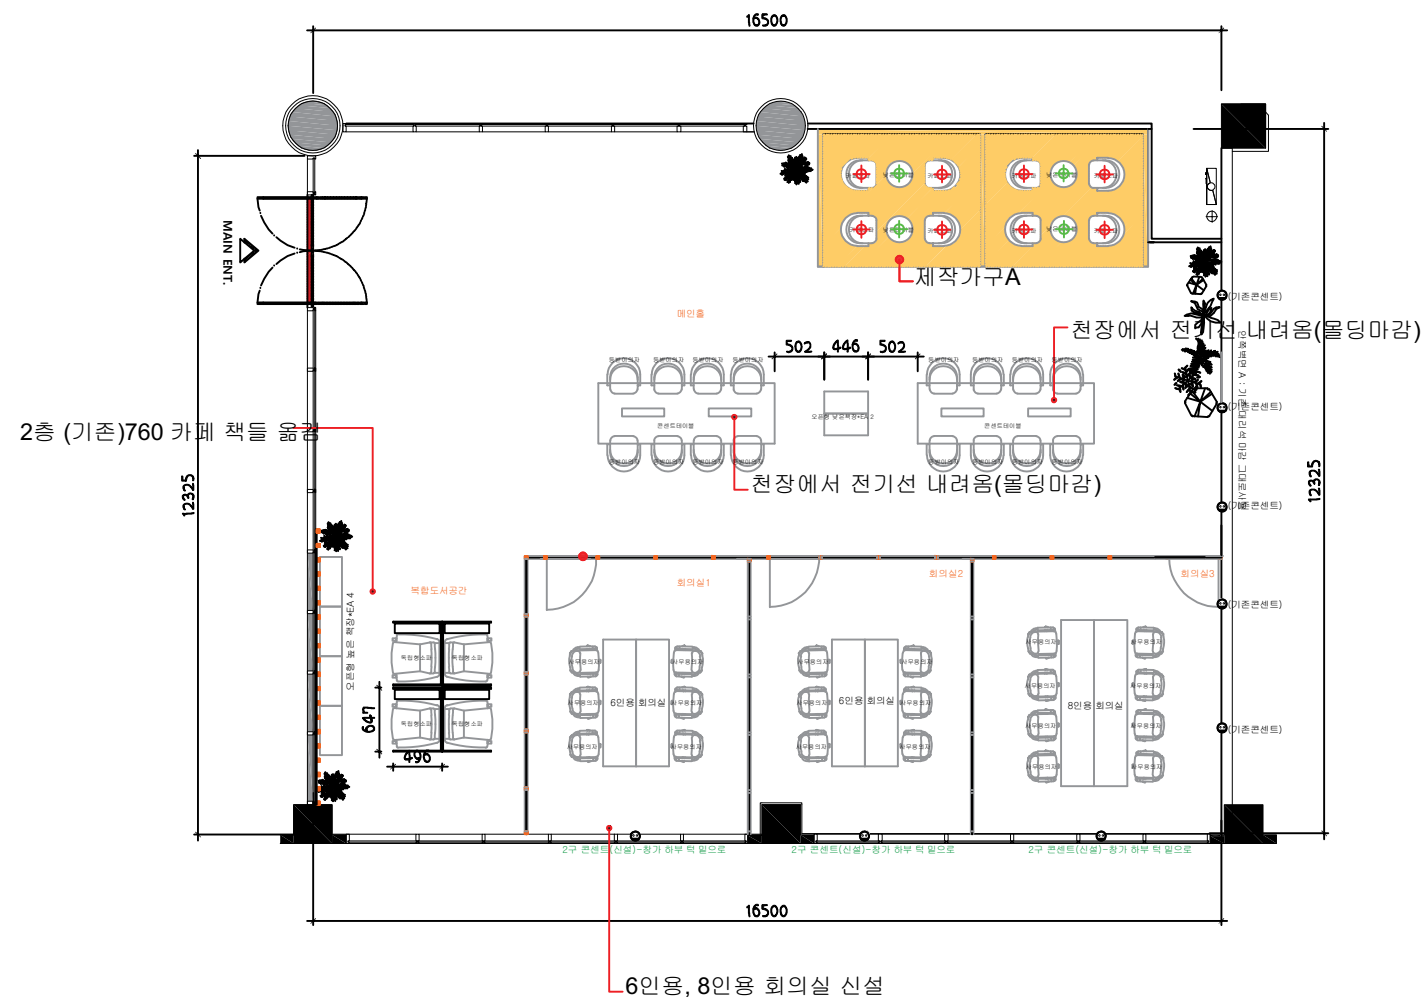

2

지상 1층 평면도(변경후)

축 적 : 1/100(A3)

PROJECT TITLE :
공 사 명
나주혁신도시 한국전파진흥원
본사신청서 F 1, 2층 인테리어 공사

△

△

△

NO.

DATE



광주광역시 북구 자산로16(신안동 739-5)
E-mail : ire8272@gmail.com

IRE DESIGN
이레디자인

TEL : (062) 956-8272
FAX : (062) 956-8273

ARCHITECTURAL D.
건 축 설 계

DATE 일 자 : 2022.07.26

NAME OF DRAWING 도 면 명 : 평면도 (변경전,후)


STRUCTURAL D.
구 조 설 계

SCALE 축 척 : 1/100


MECHANICAL D.
기 계 설 계

SHEET NO 도면번호 : 101

ELECTRICAL D.
전 기 설 계

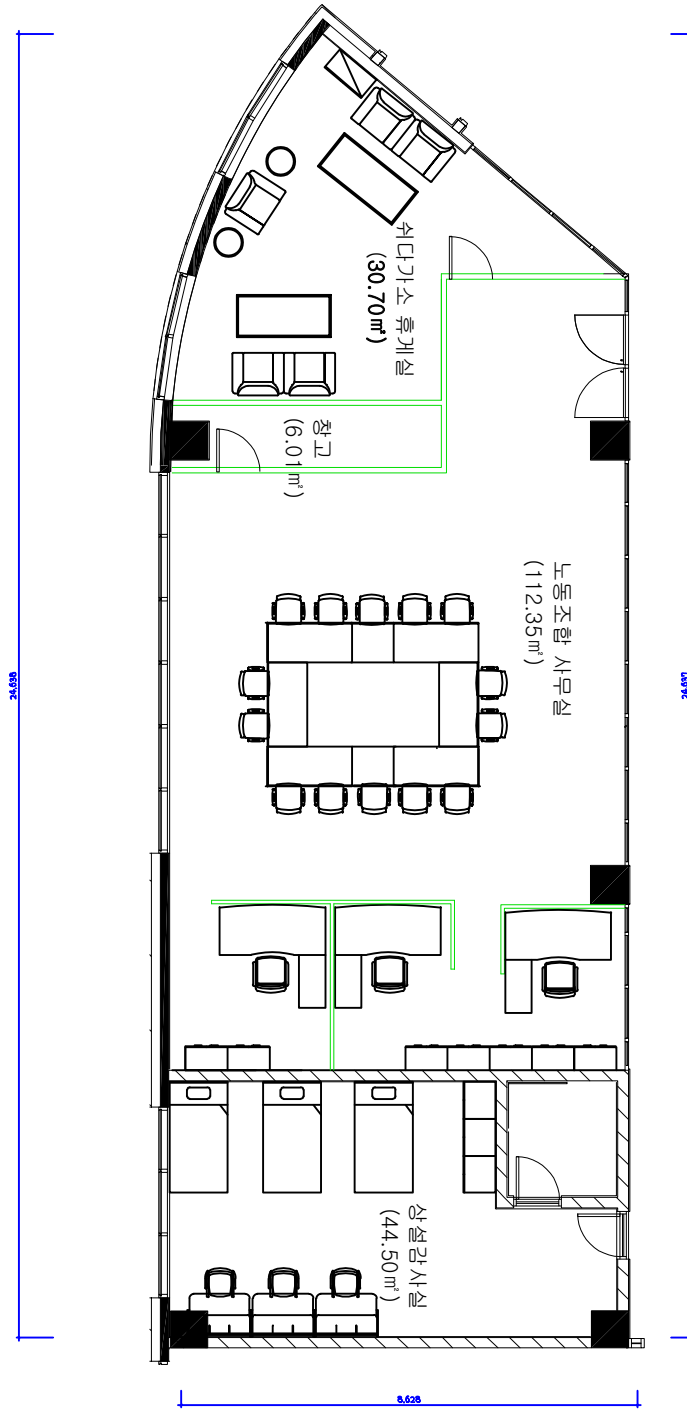

1 지상 2층 노조사무실 및 감사실 평면도 (변경전)
축 적 : 1/100(A3)

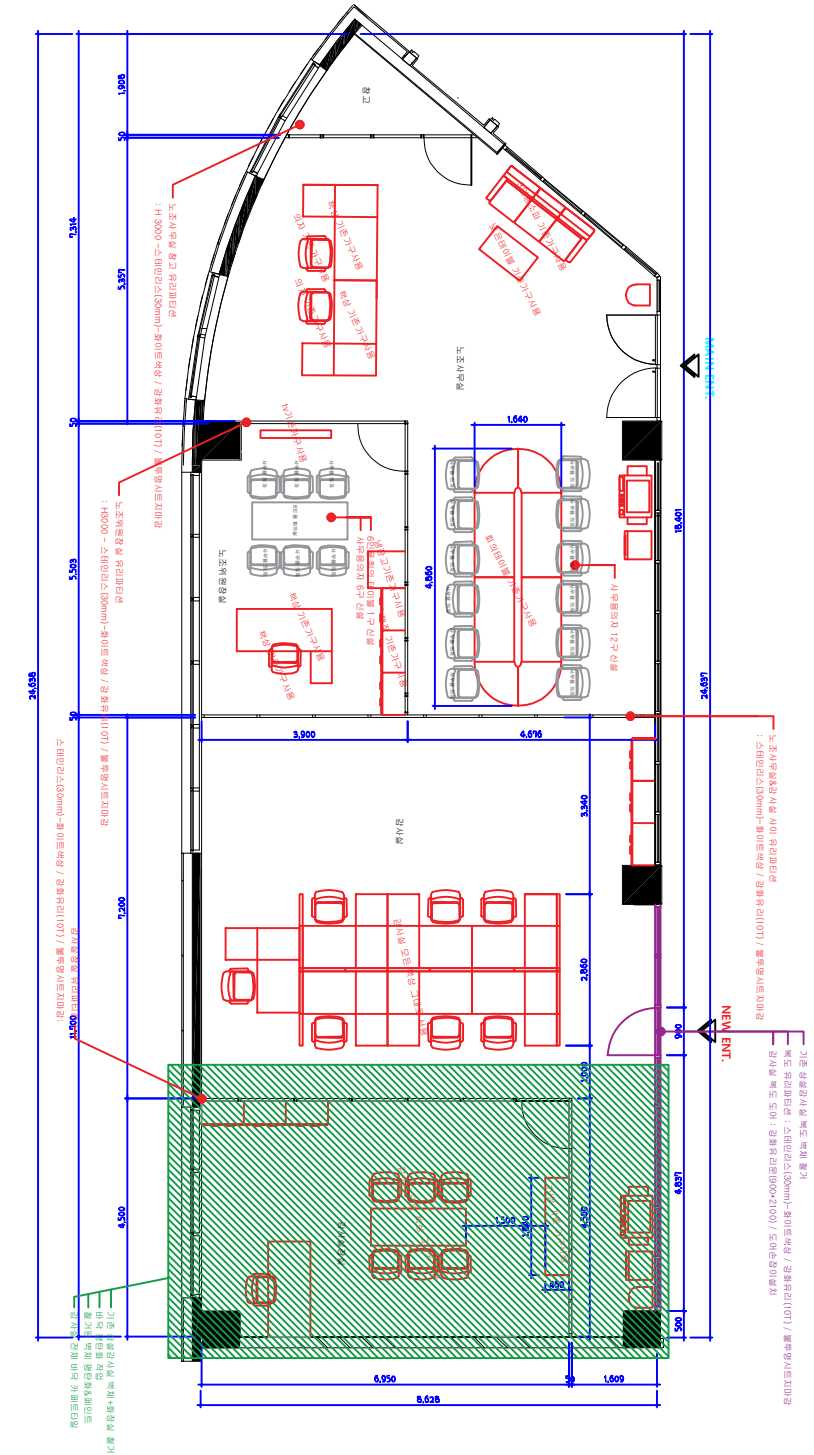

2 지상 2층 노조사무실 및 감사실 평면도 (변경후)
축 적 : 1/100(A3)

PROJECT TITLE : 공 사 명 나주혁신도시 한국전파진흥원 본사신청서 F 1, 2층 인테리어 공사	△		
	△		
	△		
	NO.	DATE	




광주광역시 북구 자산로16(신안동 739-5)
E-mail : ire8272@gmail.com


IRE DESIGN
이레디자인

TEL : (062) 956-8272
FAX : (062) 956-8273

ARCHITECTURAL D. 건 축 설 계	STRUCTURAL D. 구 조 설 계	MECHANICAL D. 기 계 설 계	ELECTRICAL D. 전 기 설 계
DATE 일 자 : 2022.07.26	SCALE 축 척 : 1/100	SHEET NO 도면번호 : 102	
NAME OF DRAWING 도 면 명 : 평면도 (변경전,후)			

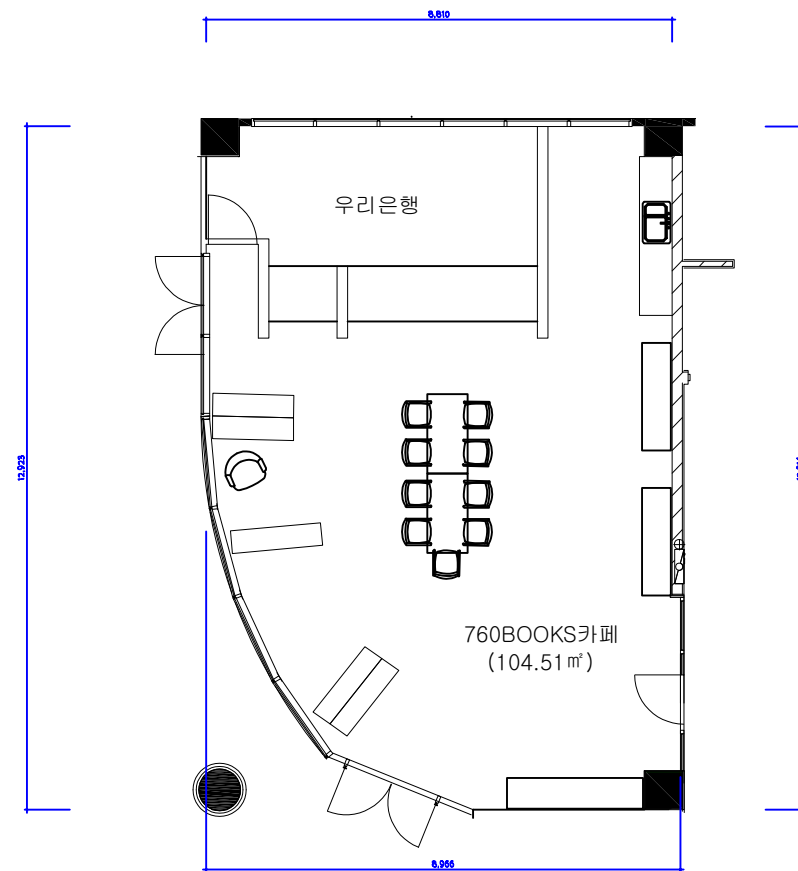

1 지상 2층 힐링라운지 평면도 (변경전)
축 적 : 1/100(A3)

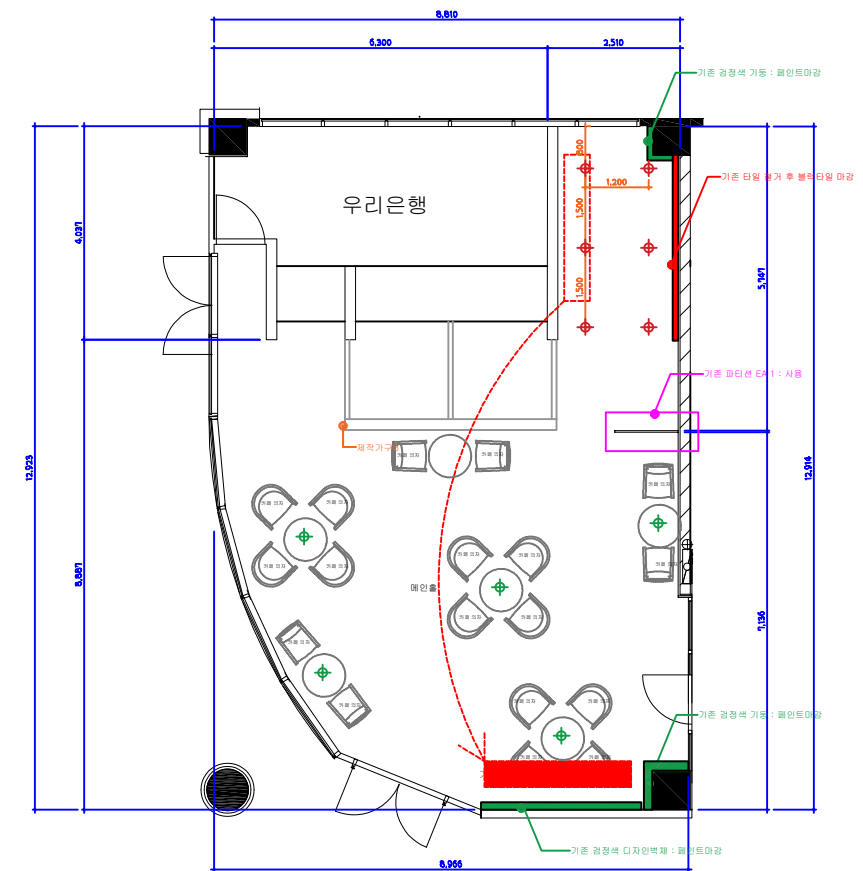

2 지상 2층 힐링라운지 평면도 (변경후)
축 적 : 1/100(A3)

PROJECT TITLE : 공 사 명 나주혁신도시 한국전파진흥원 본사신청서 F 1, 2층 인테리어 공사	△		
	△		
	△		
	NO.	DATE	



광주광역시 북구 자산로16(신안동 739-5)
E-mail : ire8272@gmail.com




TEL : (062) 956-8272
FAX : (062) 956-8273

ARCHITECTURAL D. 건 축 설 계	STRUCTURAL D. 구 조 설 계	MECHANICAL D. 기 계 설 계	ELECTRICAL D. 전 기 설 계
DATE 일 자 : 2022.07.26	SCALE 축 척 : 1/100	SHEET NO 도면번호 : 103	
NAME OF DRAWING 도 면 명 : 평면도 (변경전,후)			


Design Proposal

1F

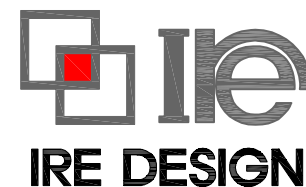

비즈룸 및 복합도서공간

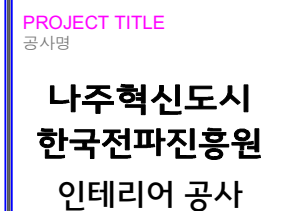

Architecture/Interior/Furniture




■ 총고 : 슬라브 H : 3,600

요청 사항	목록	내 용		갯수
	전기 공사	창문 하부 콘센트: 회의실1~3		3
		천장에서 전기선: 콘센트테이블		2
		복합도서관간 소파: 콘센트소파		4
	기존	천장: 현재 천장 그대로 사용 벽면, 바닥: 대리석 그대로 사용		
	신설	신설 가구 갯수표 확인		
	제작 가구A		펜던트조명	4
		3인치 다운라이트	8	
상세사항은 가구도면에서 확인				

비즈룸 및 복합도서공간
평 면 도

DRAWING NO.
도면번호 201

SHEET NO.

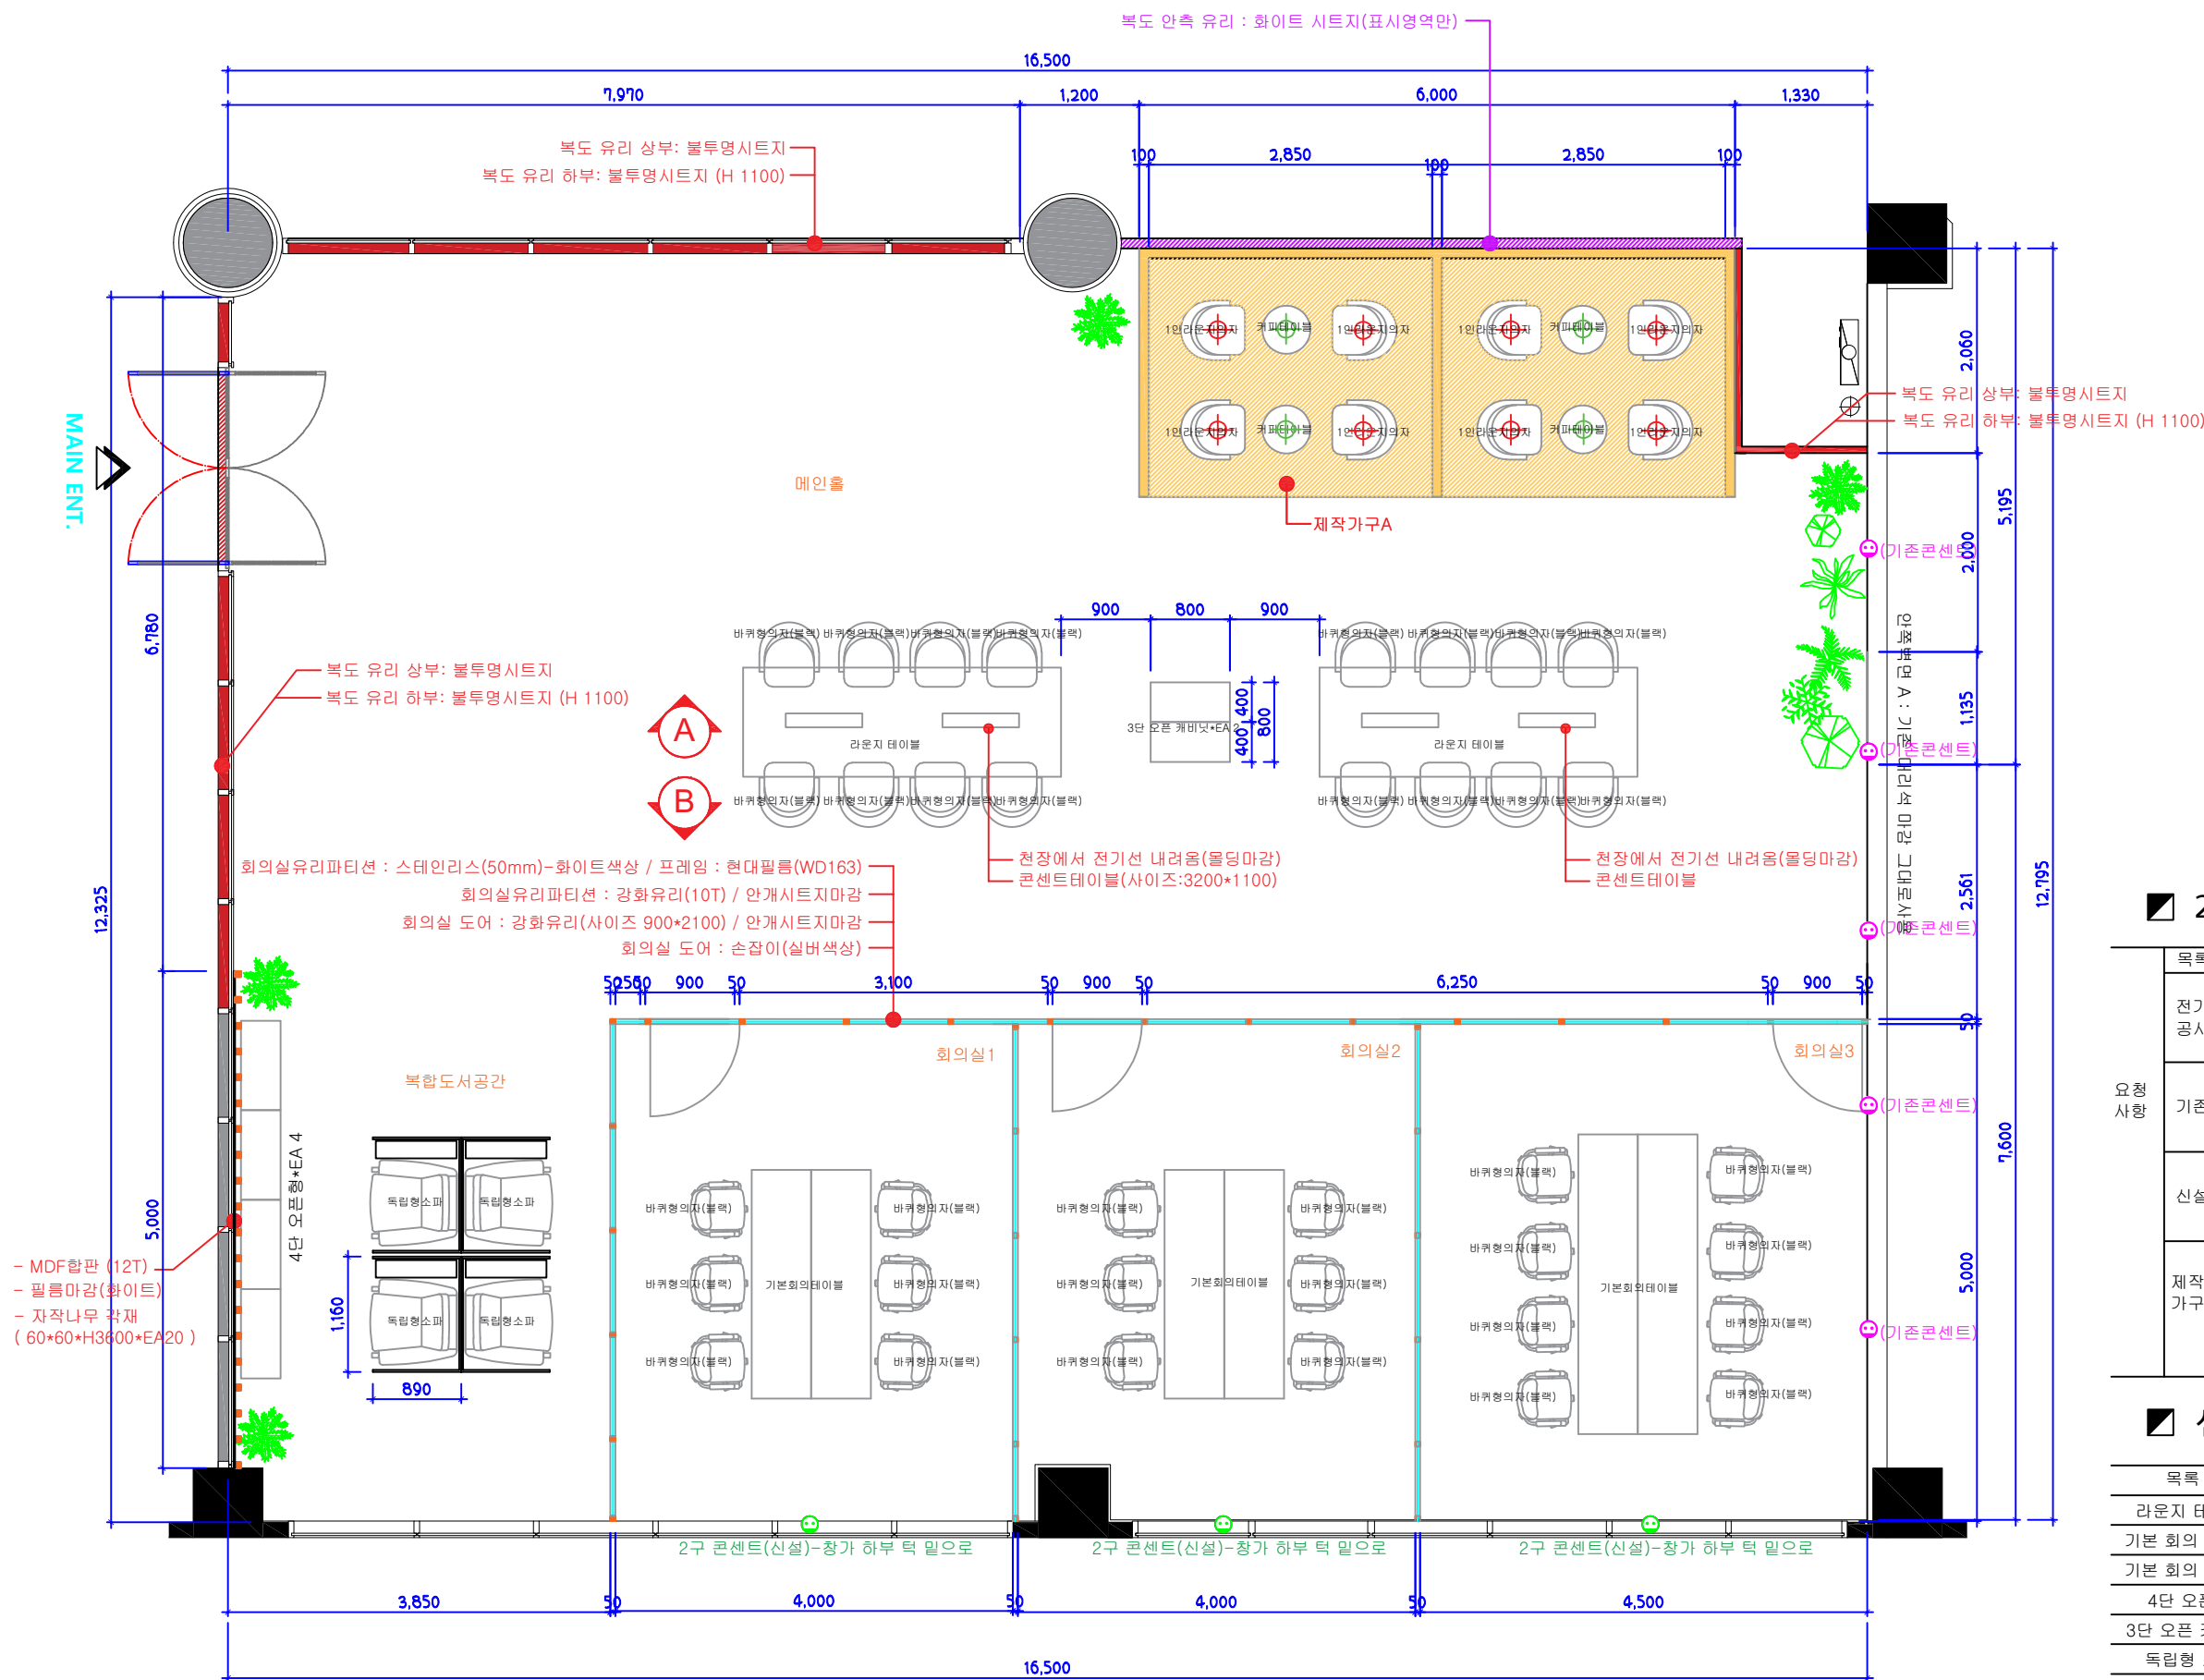

■ 신설 가구 갯수표

목 록	내 용	갯수
라운지 테이블	3600*1200*729	2
기본 회의 테이블	2400*1100*720	2
기본 회의 테이블	3200*1100*720	1
4단 오픈형	800*411*1404	4
3단 오픈 캐비닛	800*411*1064	2
독립형 소파	1160*890*1170	4
1인 라운지 의자	800*730*780	8
커피 테이블	450*450*460	4
바퀴형의자(블랙)	640*535*780	16
바퀴형의자(블랙)	550*535*825	20

PROJECT TITLE
공사명

나주혁신도시
한국전파진흥원
인테리어 공사

ARCHITECTUTAL DESIGN BY
건축설계

STRUCTURAL DESIGN BY
구조설계

MECHANICAL DESIGN BY
설비설계

ELECTRICAL DESIGN BY
전기설계

DRAWING BY
제도

MEMO
특기사항

■ 총면적: 61평

■ 층고 : 슬라브 H : 3,600

CHECKED BY
심 사

APPROVED BY
승 인

NAME OF DRAWING
도면명


비즈니스 및 복합도서공간
단 면 도

SCALE
축척
A3 : 1 / 60


DATE
일자
2022.07.26

DRAWING NO.
도면번호
202






SHEET NO.
일련번호

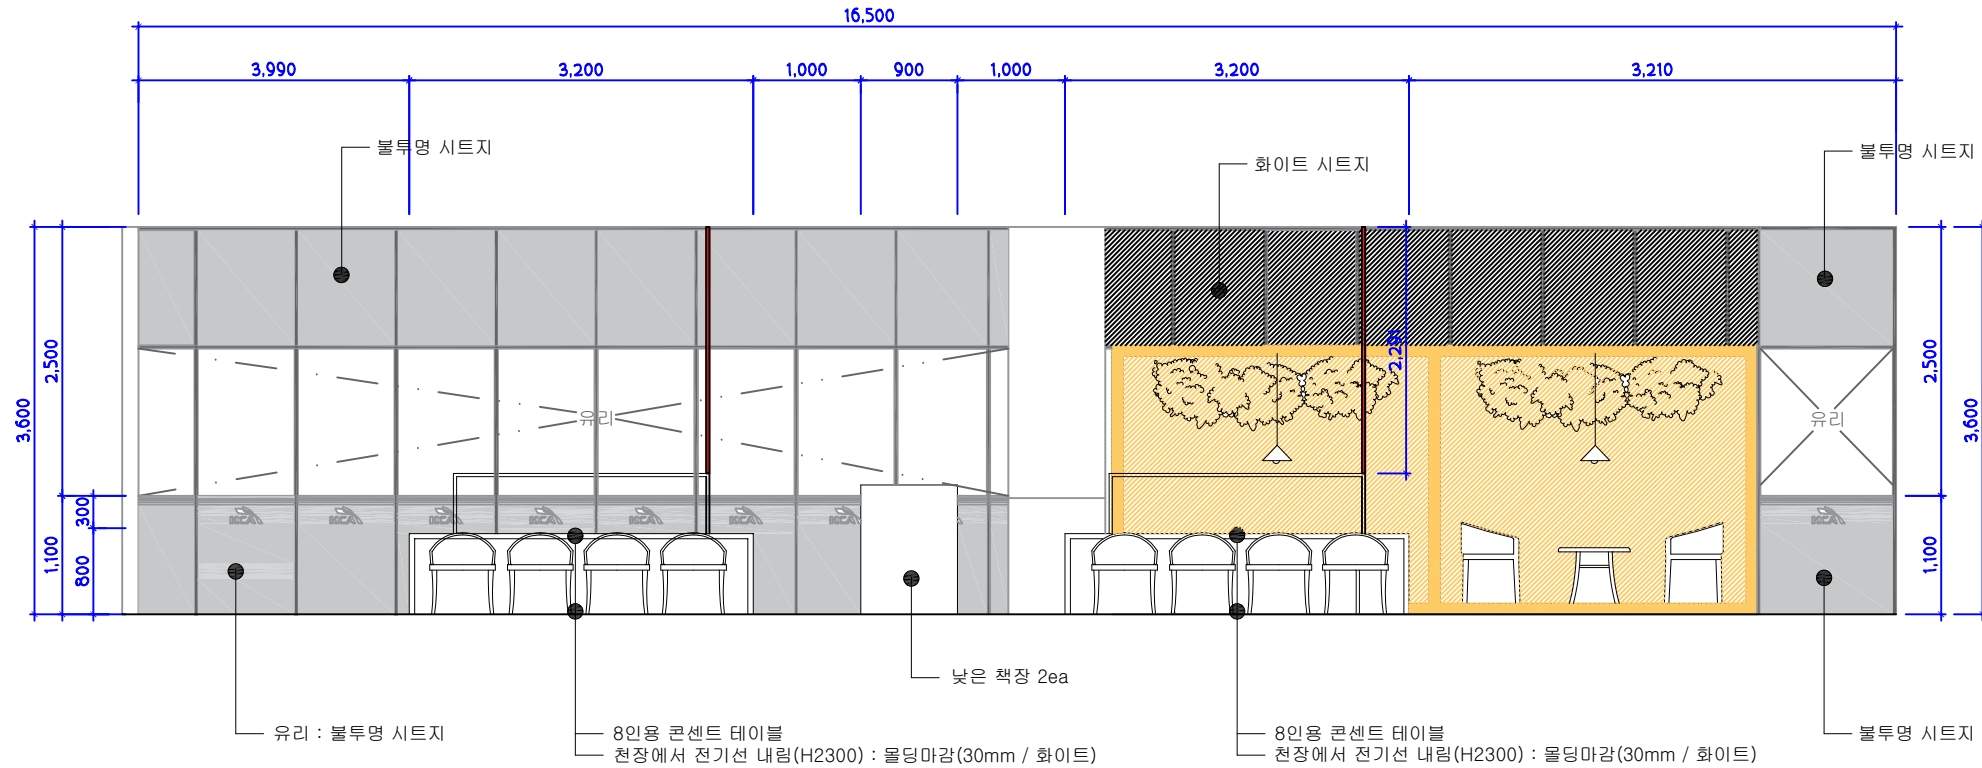

1 1층 비즈니스 및 복합도서공간 단 면 도 - A

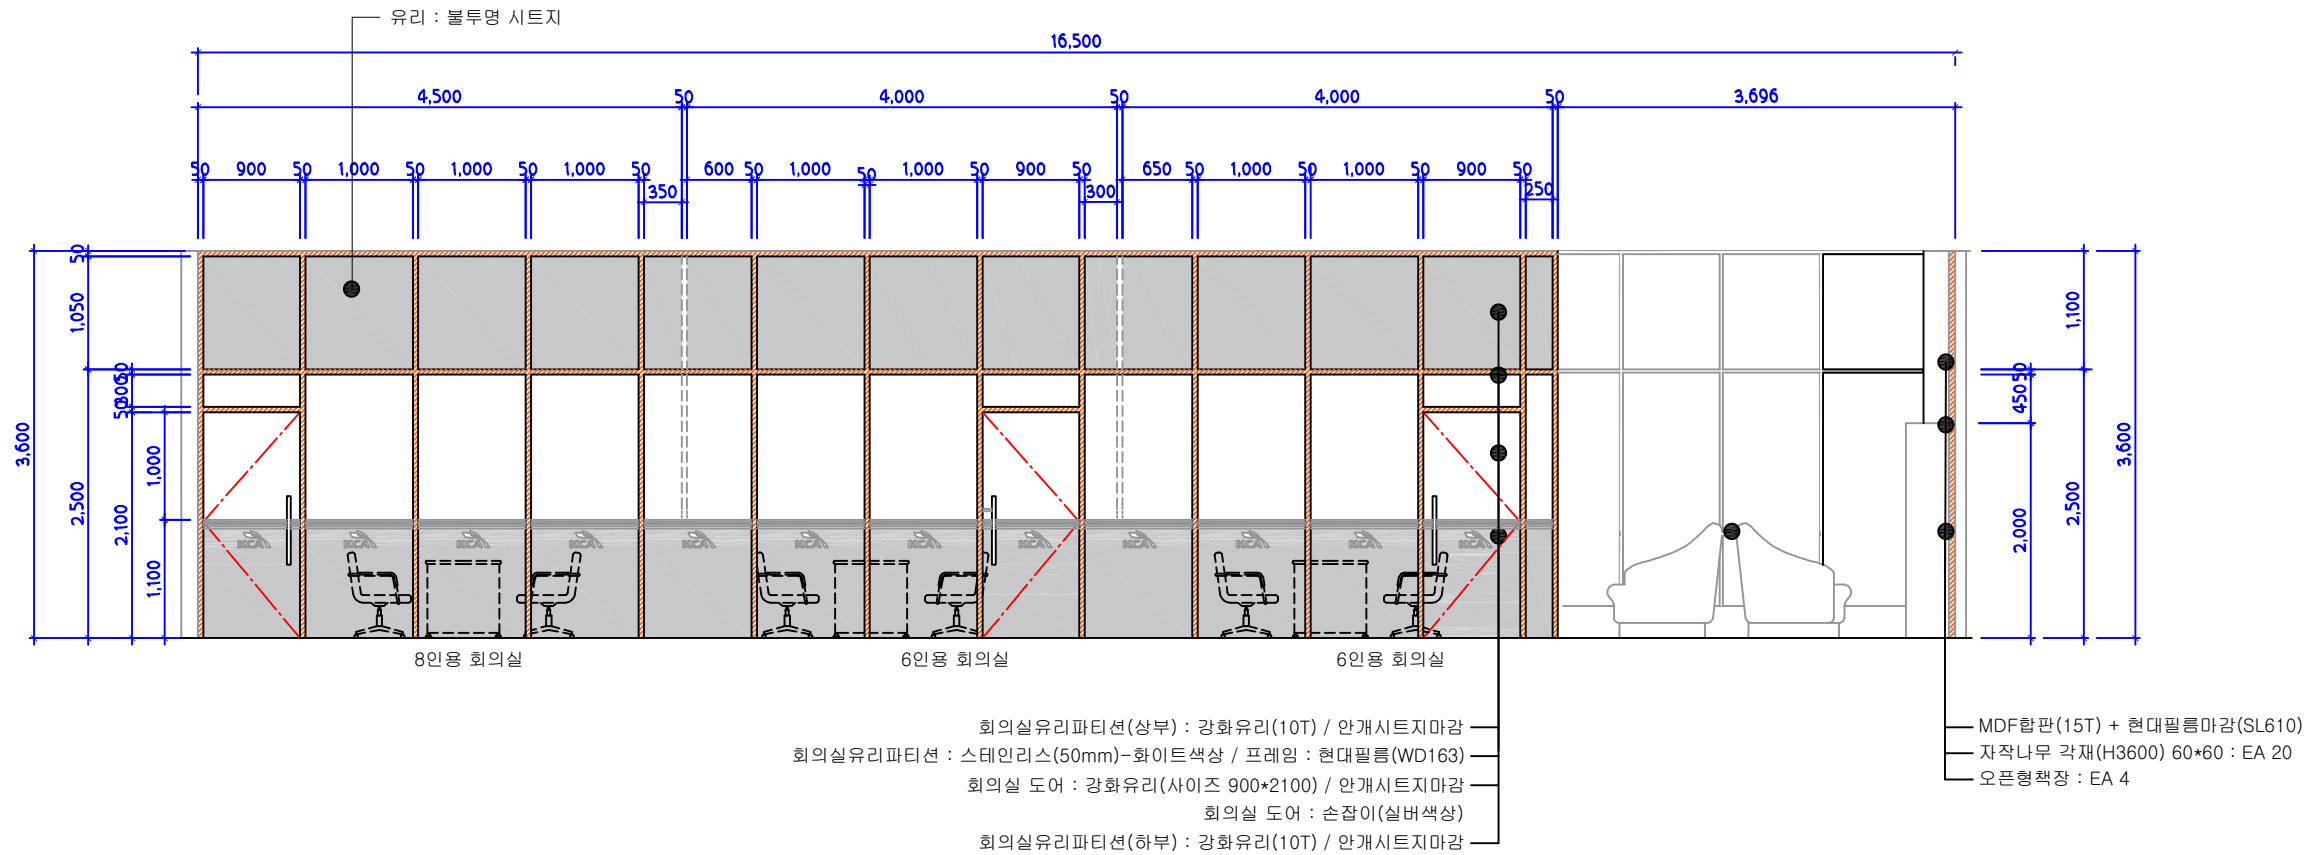

2 1층 비즈니스 및 복합도서공간 단 면 도 - B

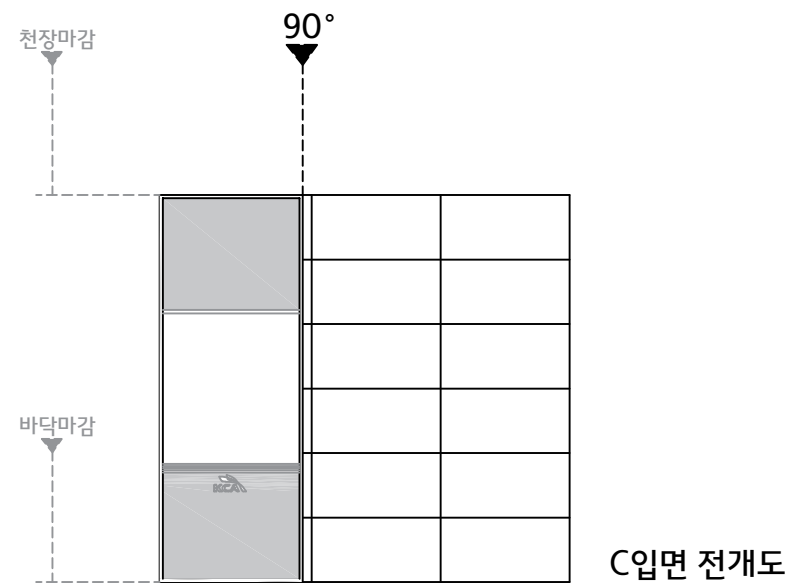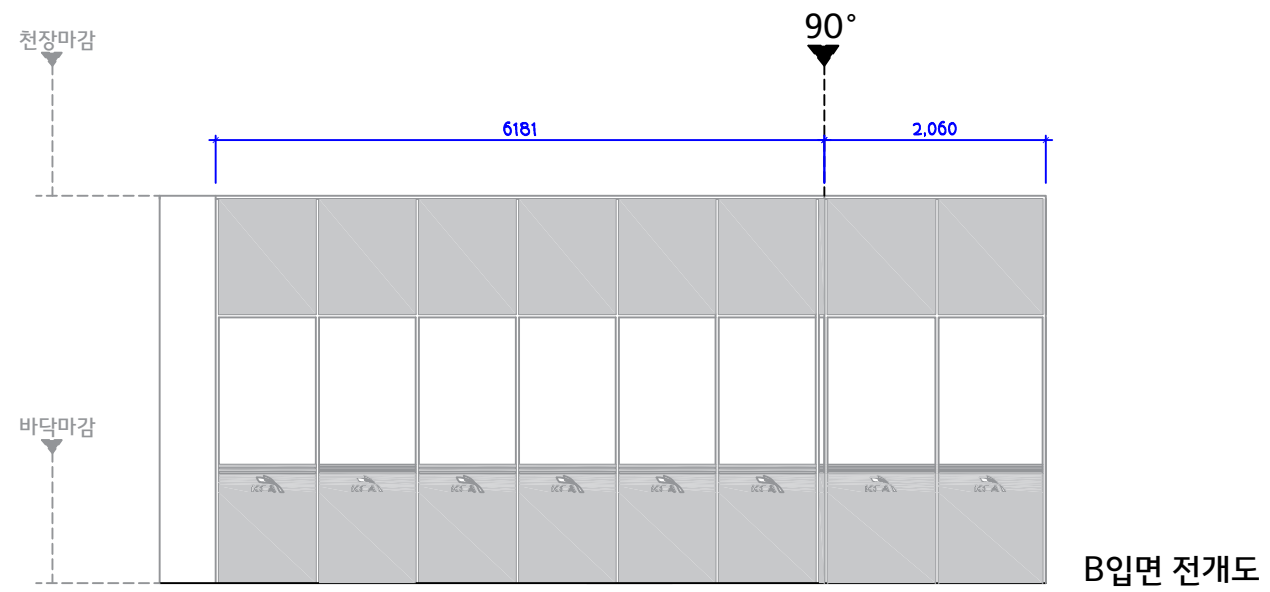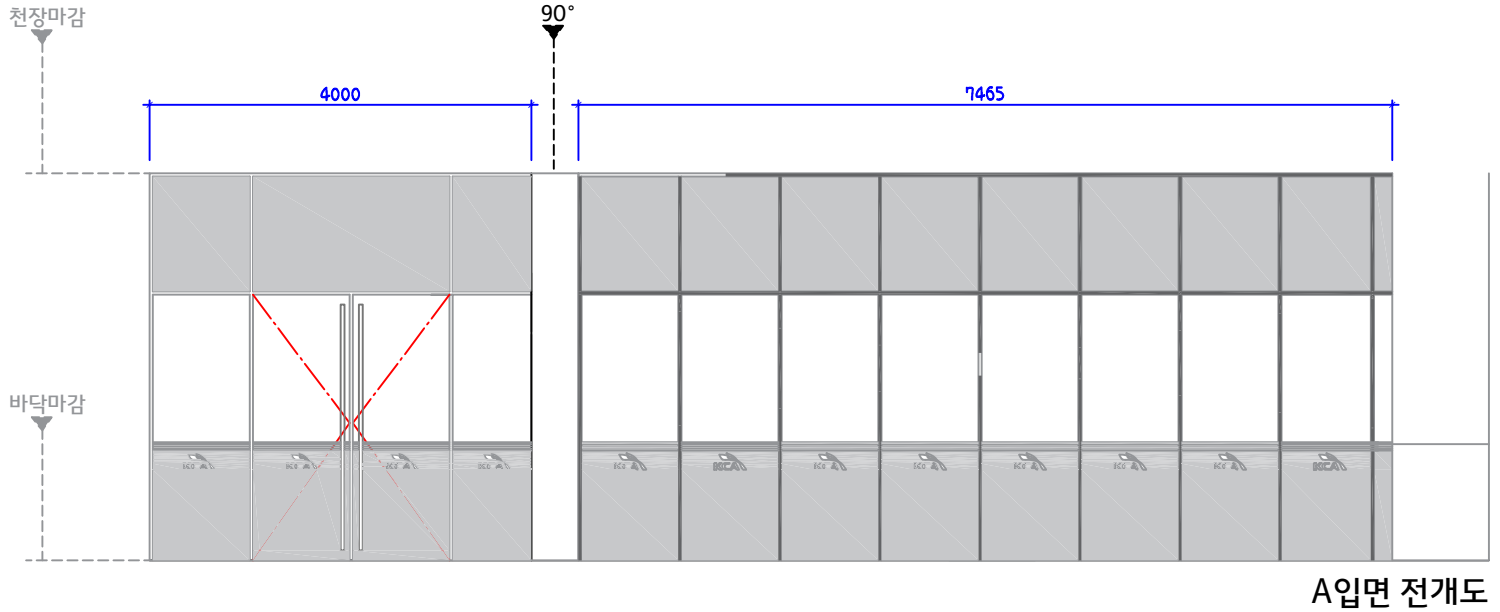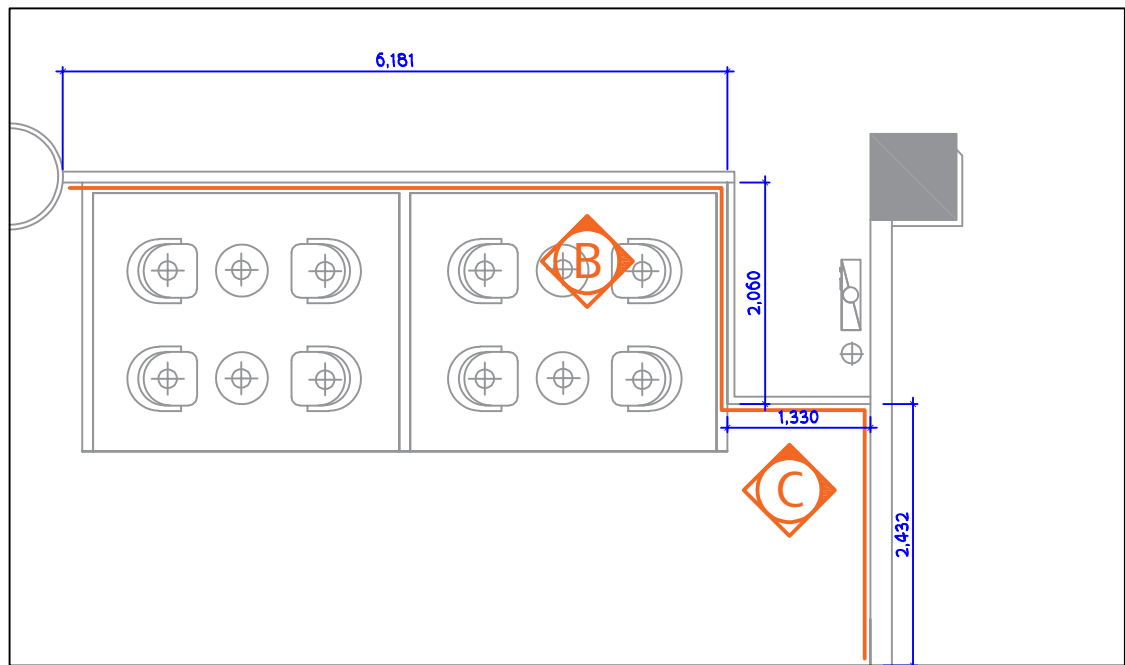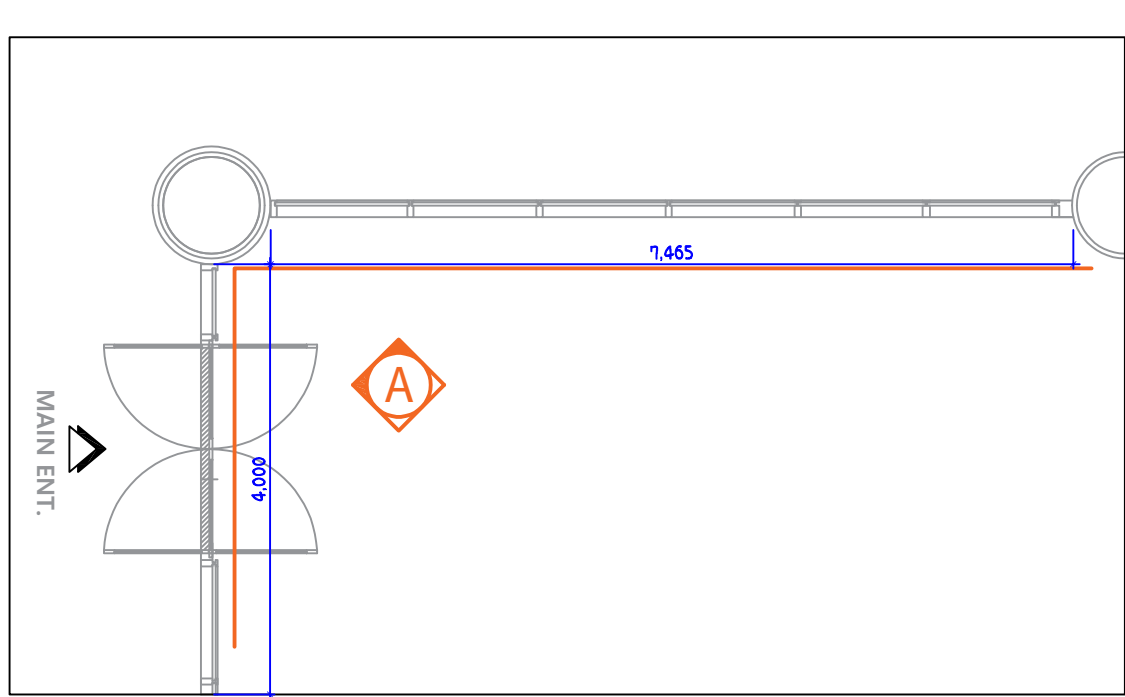

PROJECT TITLE
공사명

나주혁신도시
한국전파진흥원
인테리어 공사

ARCHITECTUTAL DESIGN BY
건축설계

STRUCTURAL DESIGN BY
구조설계

MECHANICAL DESIGN BY
설비설계

ELECTRICAL DESIGN BY
전기설계

DRAWING BY
제도

MEMO
특기사항

■ 총면적: 61평

■ 층고 : 슬라브 H : 3,600

CHECKED BY
심사

APPROVED BY
승인

NAME OF DRAWING
도면명





비즈룸 및 복합도서공간
전개도

SCALE
축척
A3 : 1 / 50

DATE
일자
2022.07.26

DRAWING NO.
도면번호
203

SHEET NO.
일련번호

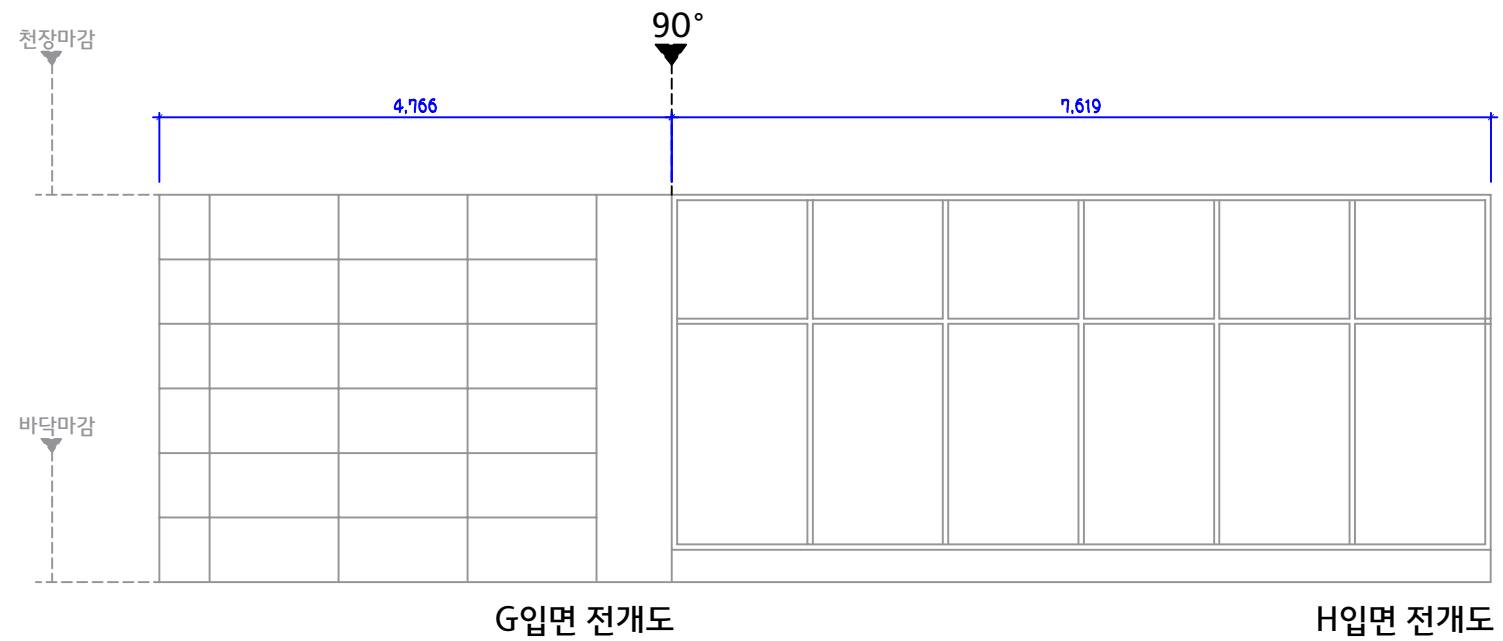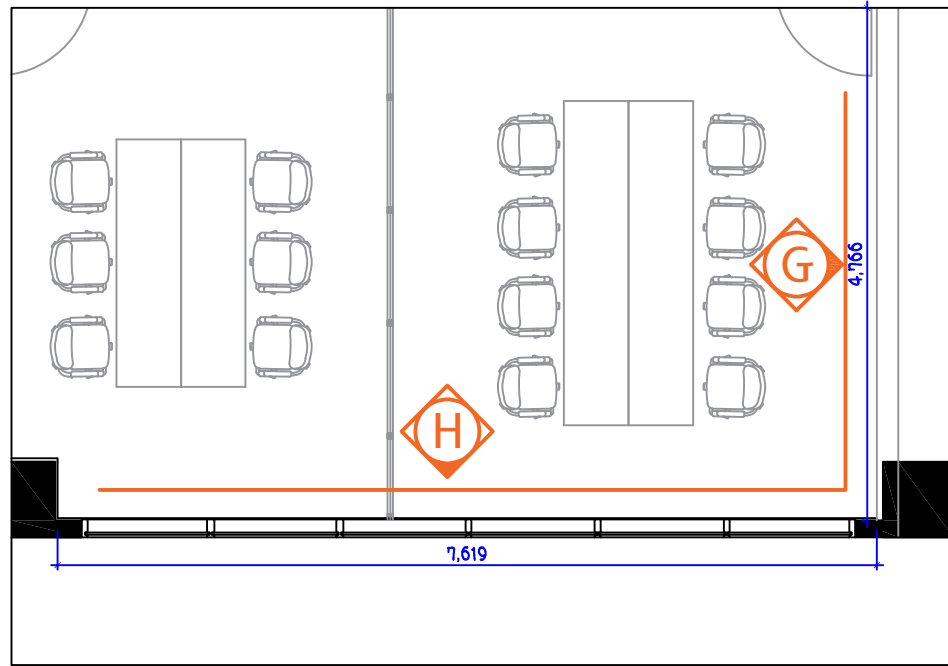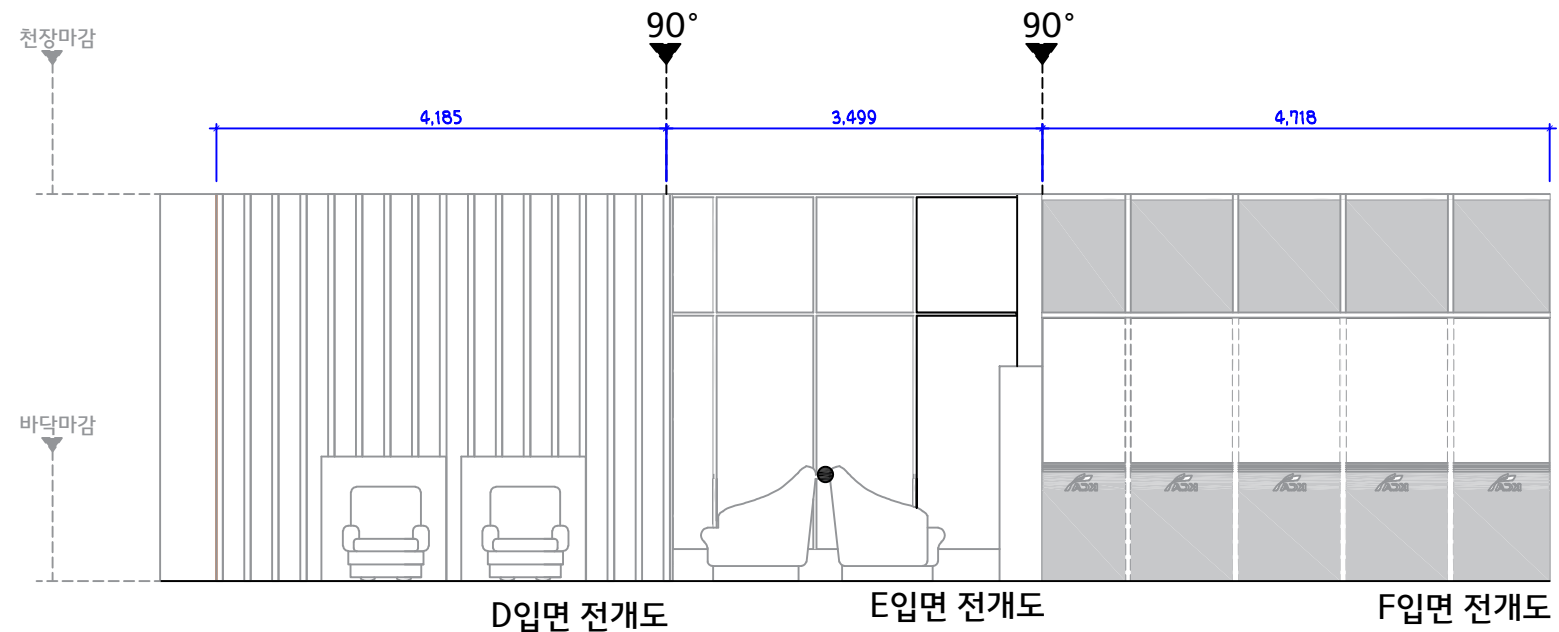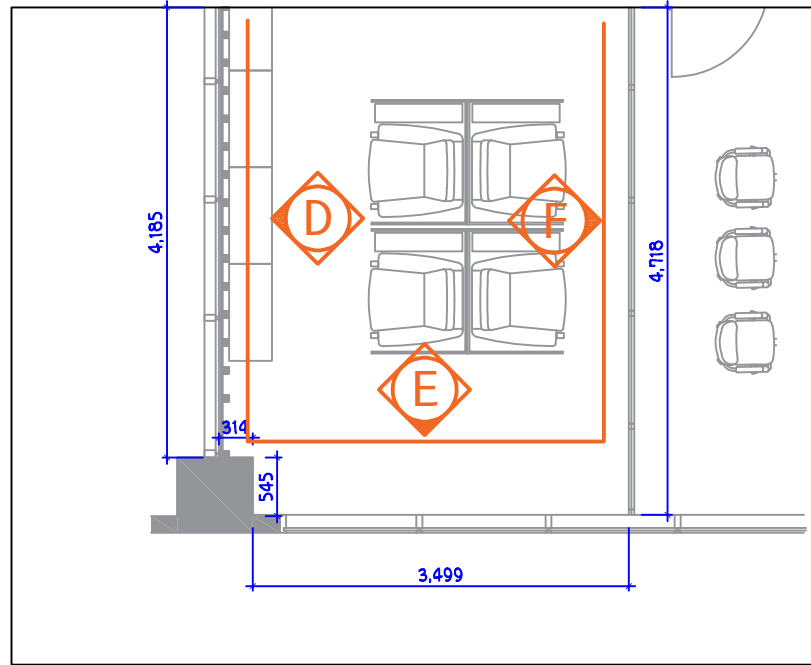

PROJECT TITLE
공사명

나주혁신도시
한국전파진흥원
인테리어 공사

ARCHITECTUTAL DESIGN BY
건축설계

STRUCTURAL DESIGN BY
구조설계

MECHANICAL DESIGN BY
설비설계

ELECTRICAL DESIGN BY
전기설계

DRAWING BY
제도

MEMO
특기사항

■ 총면적: 61평

■ 층고 : 슬라브 H : 3,600

CHECKED BY
심사

APPROVED BY
승인

NAME OF DRAWING
도면명

비즈니스 및 복합도서공간
전개도

SCALE
축척
A3 : 1 / 50

DATE
일자
2022.07.26

DRAWING NO.
도면번호
204

SHEET NO.
일련번호



ARCHITECTURAL DESIGN BY
건축설계

STRUCTURAL DESIGN BY
구조설계

MECHANICAL DESIGN BY
설비설계

ELECTRICAL DESIGN BY
전기설계

DRAWING BY 제도

MEMO
특기사항

■ 총면적:61평

■ **총고** : 슬라브 H : 3,600

CHECKED BY 심 사	APPROVED BY 승 인
-------------------	--------------------

NAME OF DRAWING
도면명


비즈룸 및 복합도서공간
입면도

SCALE
축척 A3 : 1 / 60

DATE
일자 2022.07.26

DRAWING NO.
도면번호 205

SHEET NO.
일련번호

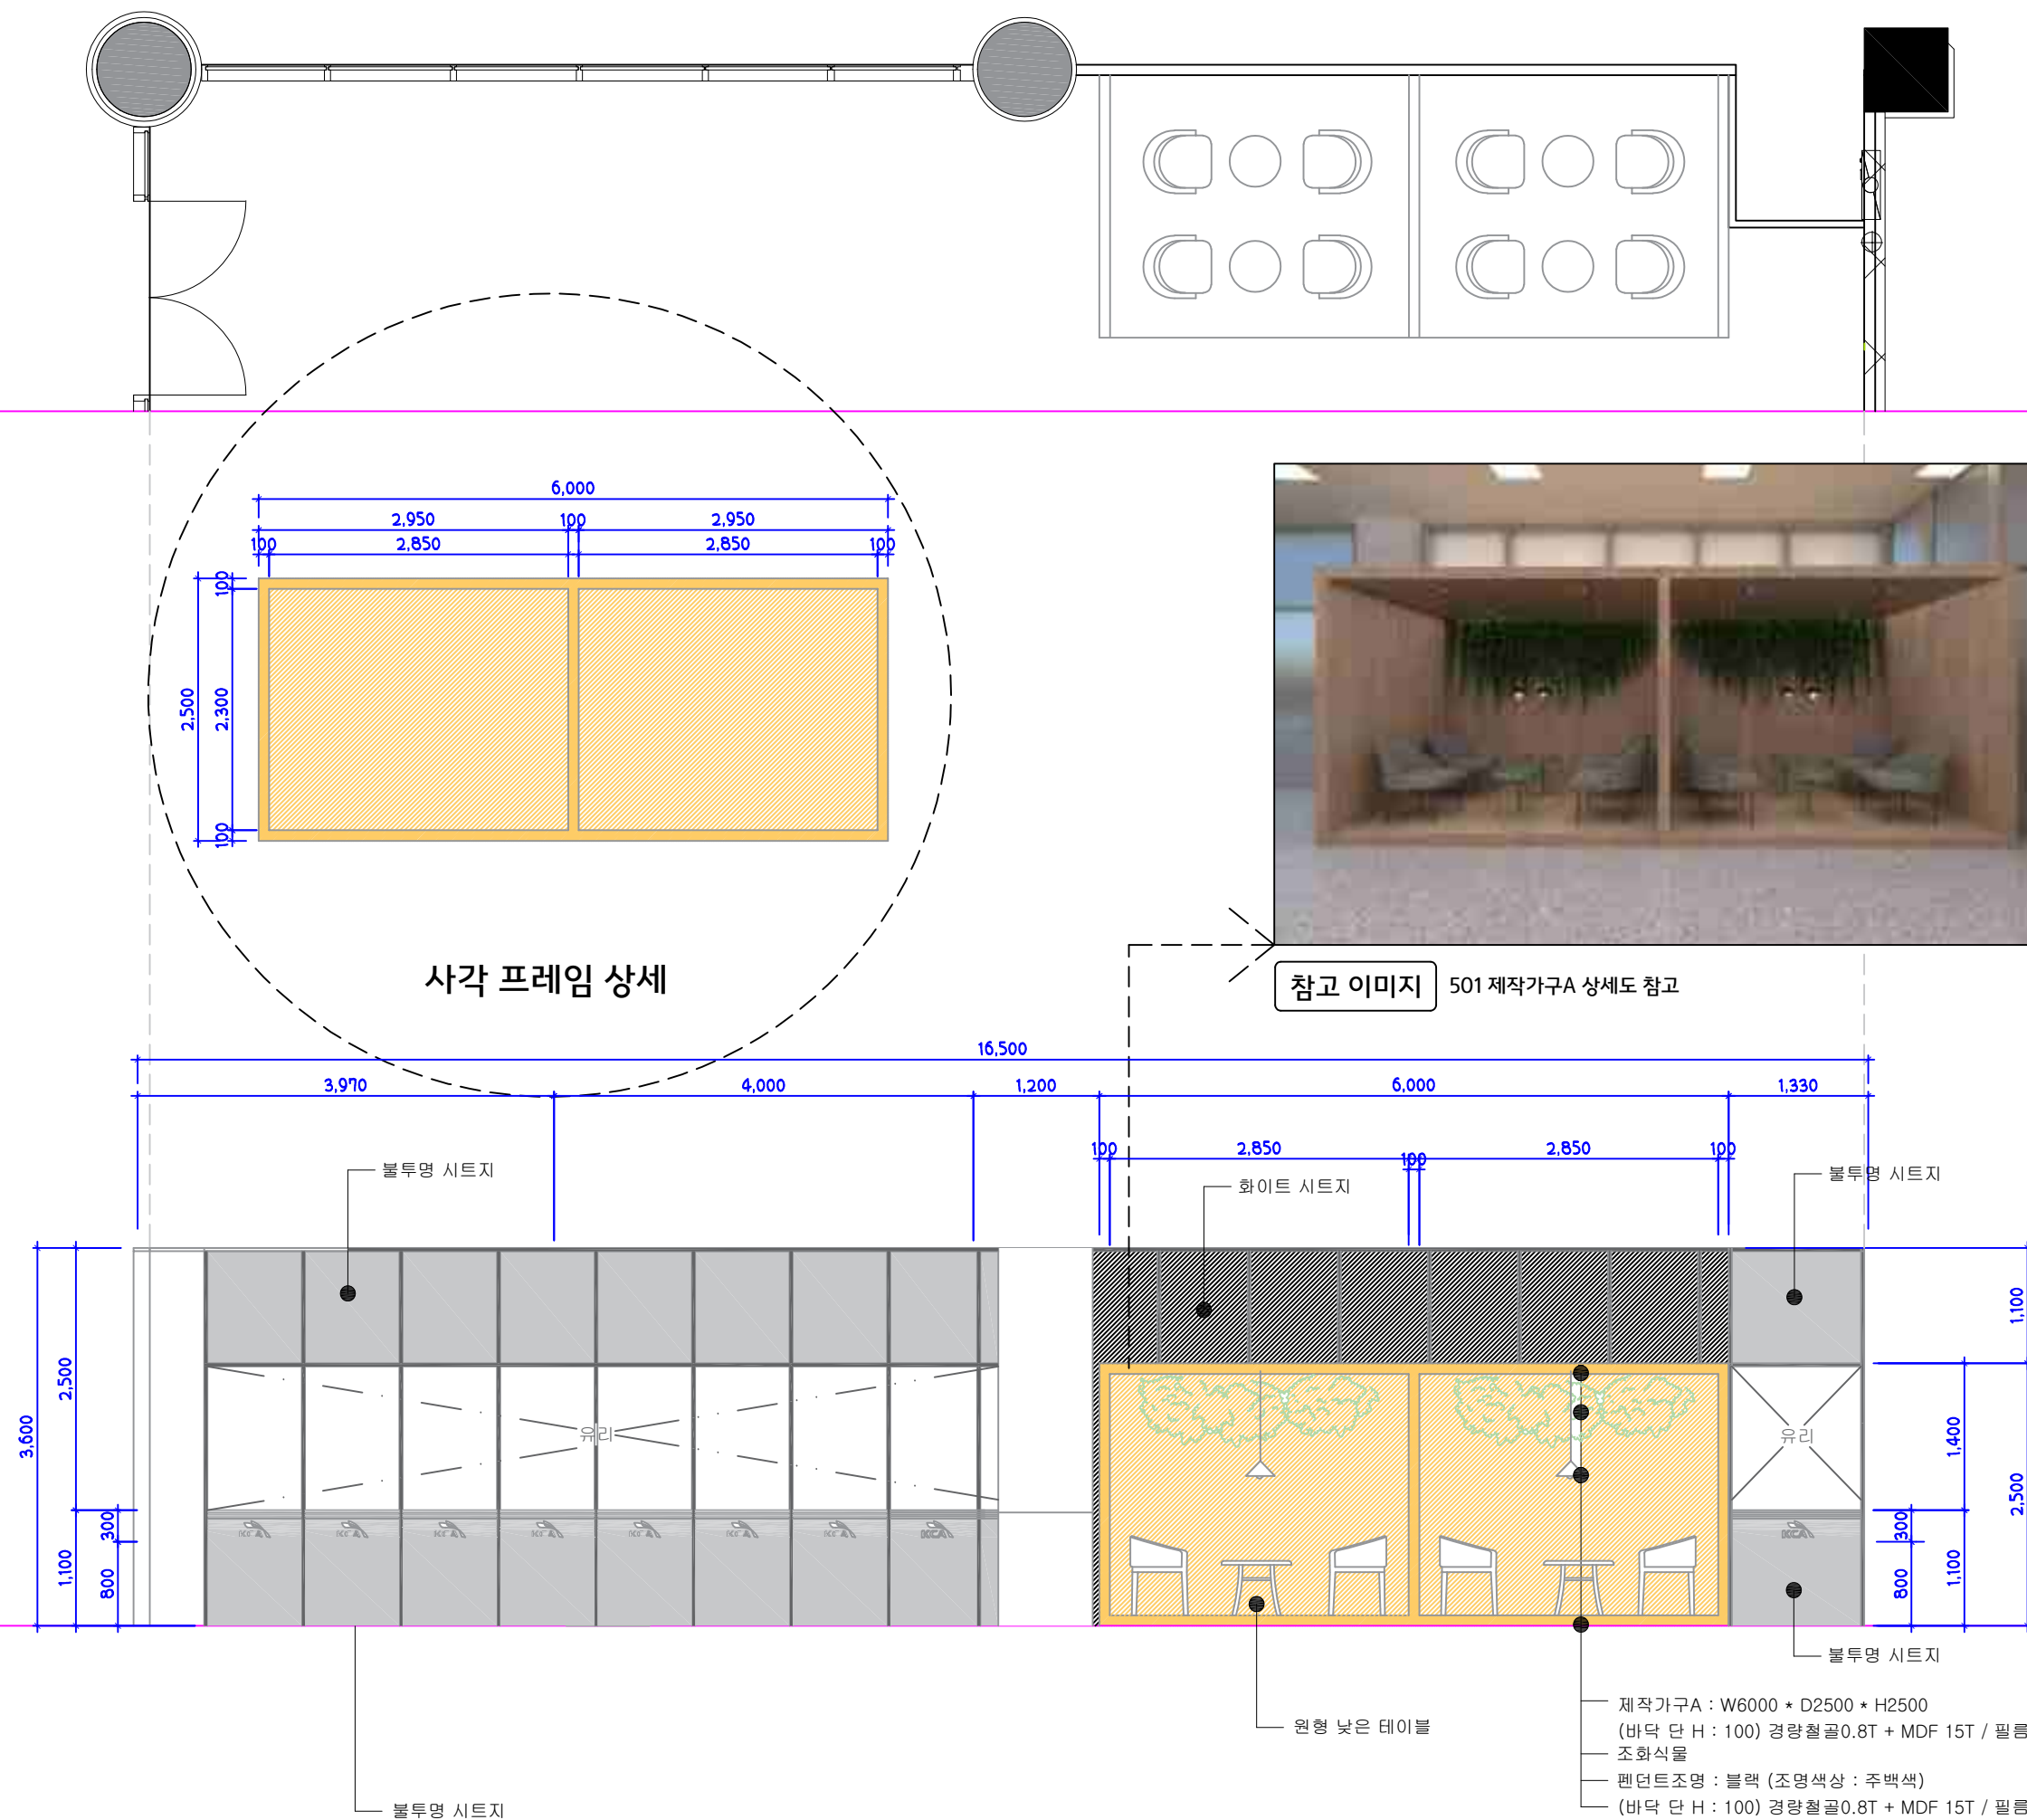

PROJECT TITLE
공사명

나주혁신도시
한국전파진흥원
인테리어 공사

ARCHITECTUTAL DESIGN BY
건축설계

STRUCTURAL DESIGN BY
구조설계

MECHANICAL DESIGN BY
설비설계

ELECTRICAL DESIGN BY
전기설계

DRAWING BY
제도

MEMO
특기사항

■ 총면적: 61평

■ 층고 : 슬라브 H : 3,600

CHECKED BY
심 사

APPROVED BY
승 인

NAME OF DRAWING
도면명

비즈룸 및 복합도서관
입 면 도

SCALE
축척
A3 : 1 / 60

DATE
일자
2022.07.26

DRAWING NO.
도면번호
206

SHEET NO.
일련번호




복도 유리 : 불투명 시트지 부착

참고 이미지



참고 이미지

안쪽 유리 : 화이트 시트지 부착

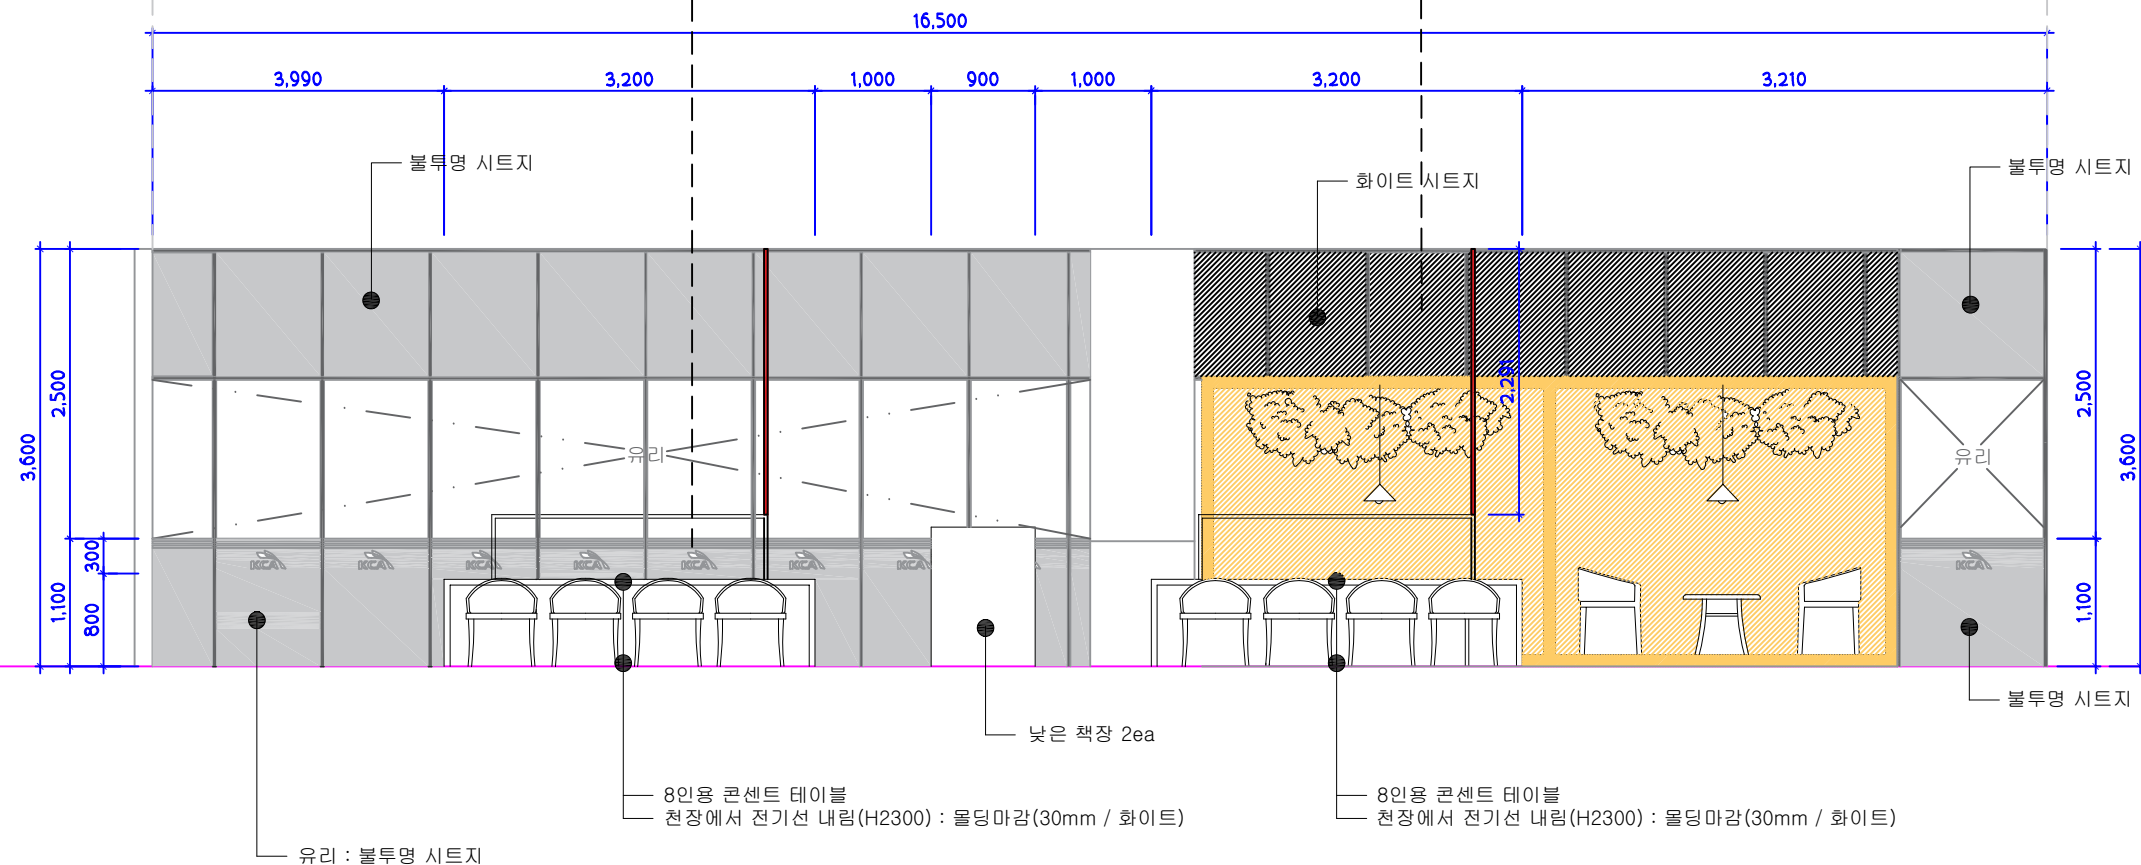



PROJECT TITLE
공사명

나주혁신도시
한국전파진흥원
인테리어 공사

ARCHITECTUTAL DESIGN BY
건축설계

STRUCTURAL DESIGN BY
구조설계

MECHANICAL DESIGN BY
설비설계

ELECTRICAL DESIGN BY
전기설계

DRAWING BY
제도

MEMO
특기사항

■ 총면적:61평

■ 층고 :슬라브 H : 3,600

CHECKED BY
심 사

APPROVED BY
승 인

NAME OF DRAWING
도면명


비즈룸 및 복합도서관
입 면 도

SCALE
축척
A3 : 1 / 60


DATE
일자
2022.07.26

DRAWING NO.
도면번호
207

SHEET NO.
일련번호

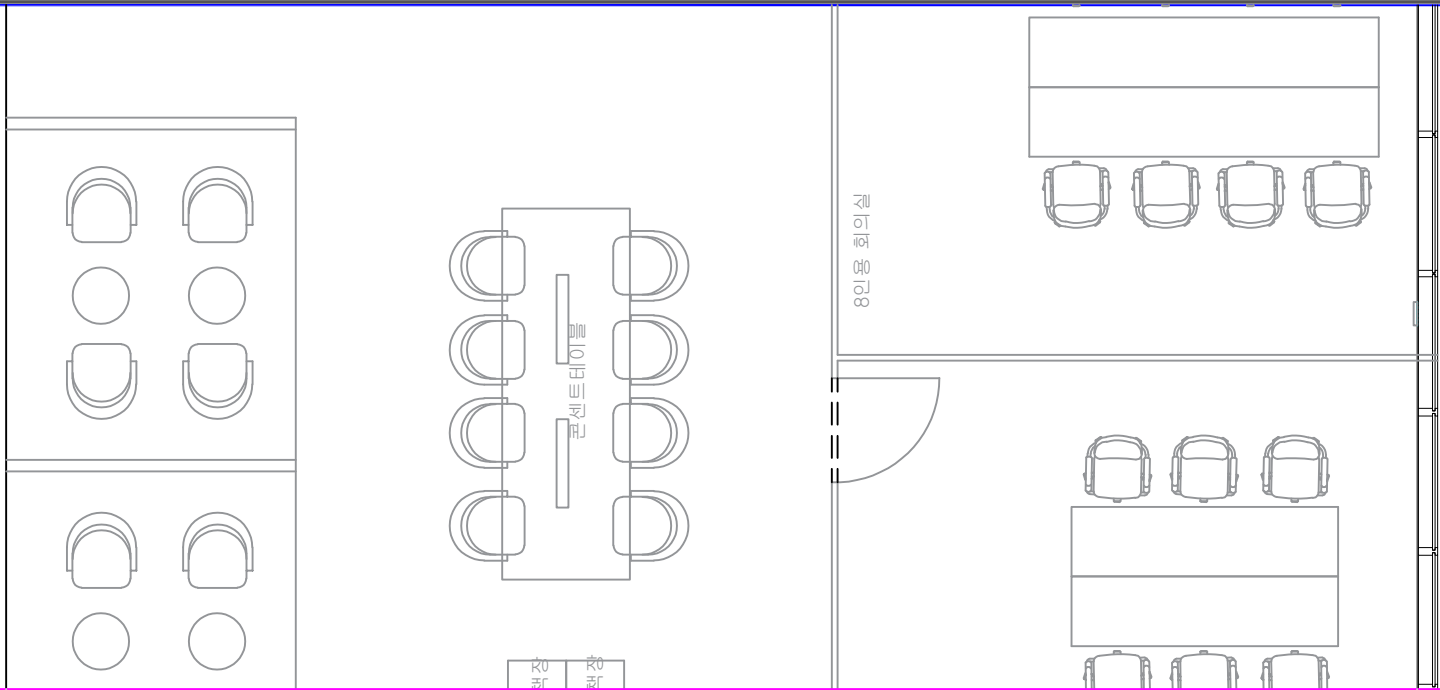

참고 이미지
회의실 프레임 : 필름(WD163)
회의실 유리 : 안개시트

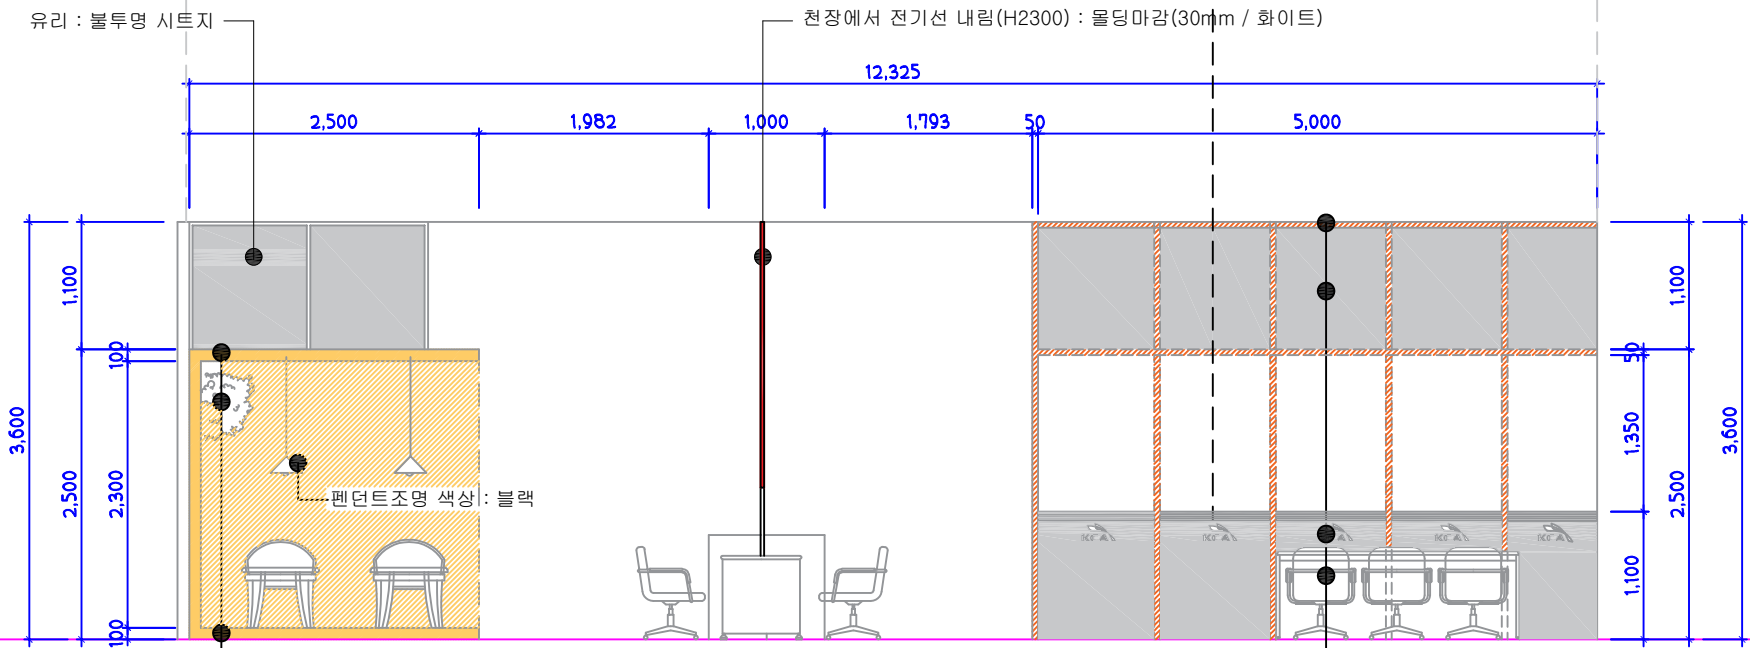

제작가구A : W6000 * D2500 * H2500
조화식물
(바닥 단 H : 100) 경량철골0.8T + MDF 15T / 필름마감

회의실유리파티션 : 스테인리스(50mm)-화이트색상 / 프레임 : 현대필름(WD163)
회의실유리파티션(상부) : 강화유리(10T) / 안개시트지마감
회의실유리파티션(하부) : 강화유리(10T) / 안개시트지마감
6인용 회의테이블

PROJECT TITLE
공사명

나주혁신도시
한국전파진흥원
인테리어 공사

ARCHITECTUTAL DESIGN BY
건축설계

STRUCTURAL DESIGN BY
구조설계

MECHANICAL DESIGN BY
설비설계

ELECTRICAL DESIGN BY
전기설계

DRAWING BY
제도

MEMO
특기사항

■ 총면적:61평

■ 층고 :슬라브 H : 3,600

CHECKED BY
심 사

APPROVED BY
승 인

NAME OF DRAWING
도면명


비즈룸 및 복합도서관
입 면 도

SCALE
축척
A3 : 1 / 60

DATE
일자
2022.07.26

DRAWING NO.
도면번호
208

SHEET NO.
일련번호

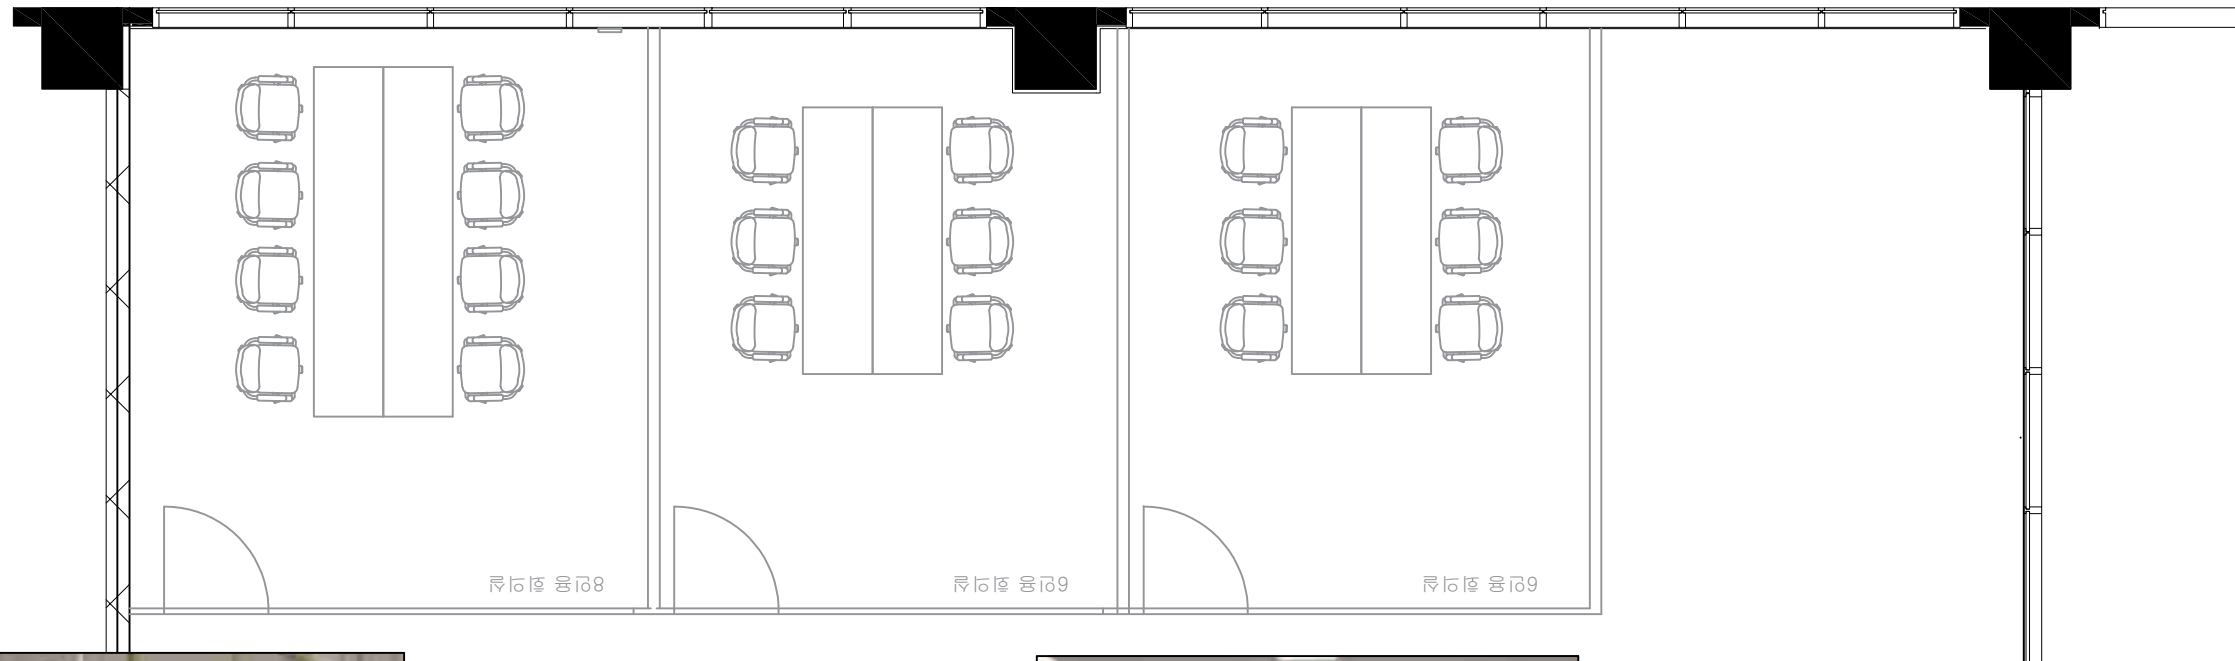

회의실 프레임 : 필름(WD163)
회의실 유리 : 안개시트


참고 이미지

유리 : 불투명 시트지



복합도서관 : MDF 합판(15T) + 현대필름(SL610)
+ 자작나무각재(60*60)

참고 이미지

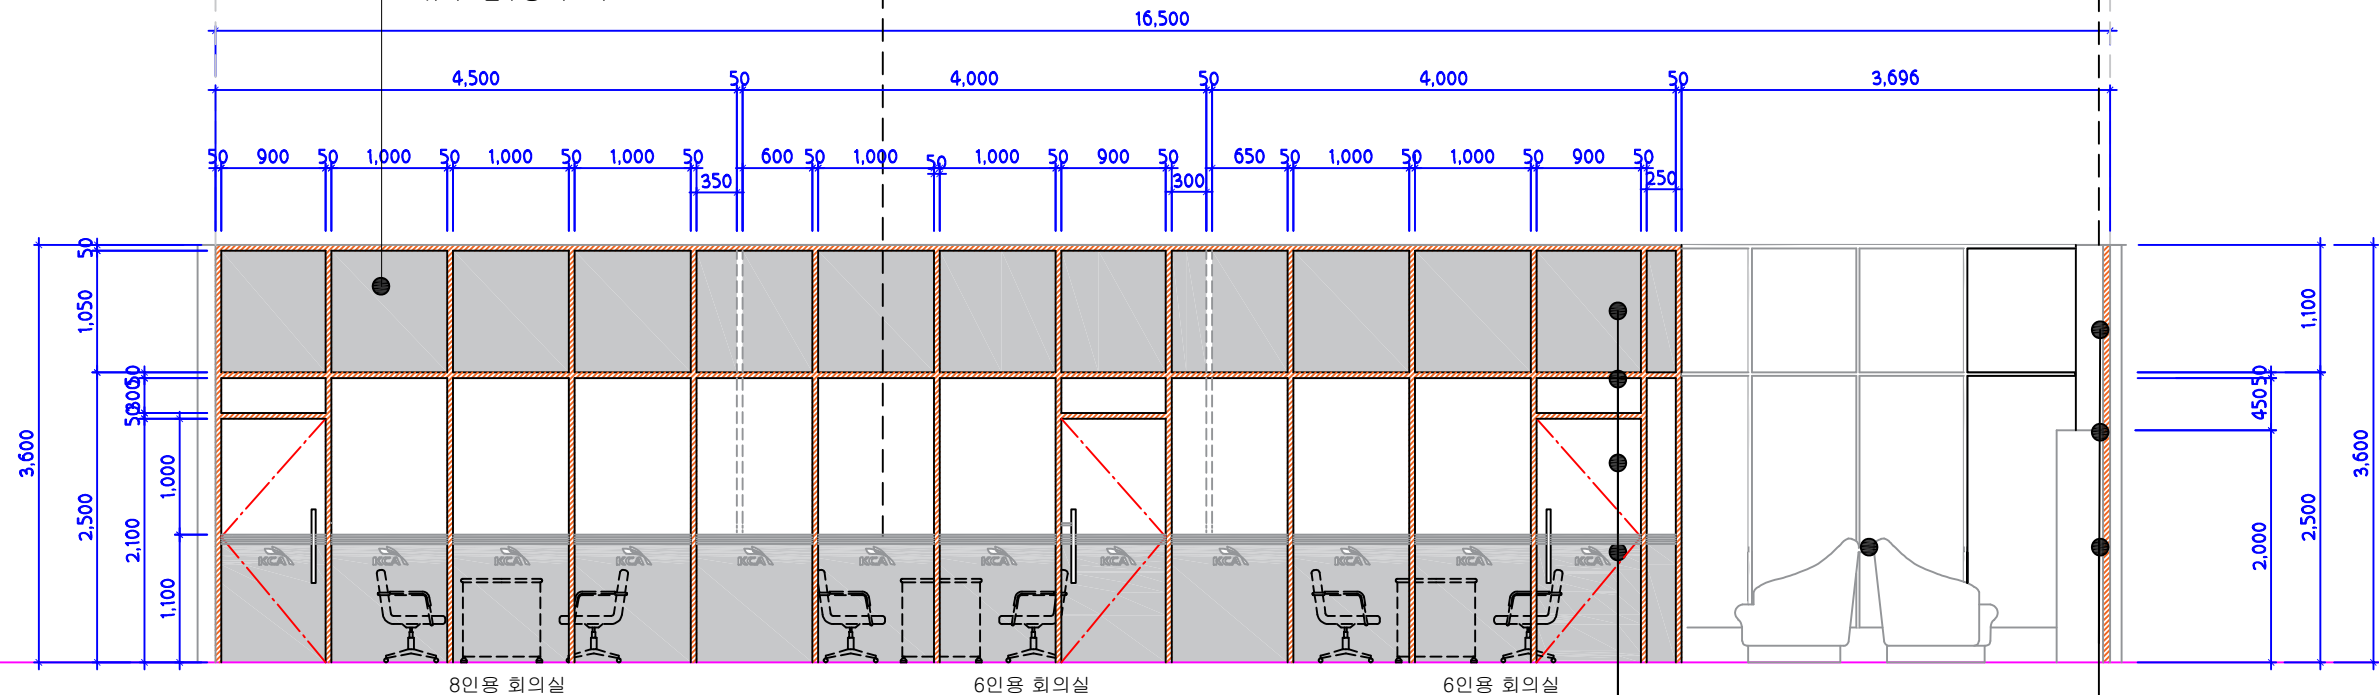

8인용 회의실

6인용 회의실

6인용 회의실

회의실유리파티션(상부) : 강화유리(10T) / 안개시트지마감
회의실유리파티션 : 스테인리스(50mm)-화이트색상 / 프레임 : 현대필름(WD163)
회의실 도어 : 강화유리(사이즈 900*2100) / 안개시트지마감
회의실 도어 : 손잡이(실버색상)
회의실유리파티션(하부) : 강화유리(10T) / 안개시트지마감

MDF합판(15T) + 현대필름마감(SL610)
자작나무 각재(H3600) 60*60 : EA 20
오픈형책장 : EA 4

PROJECT TITLE
공사명

나주혁신도시
한국전파진흥원
인테리어 공사

ARCHITECTUTAL DESIGN BY
건축설계

STRUCTURAL DESIGN BY
구조설계

MECHANICAL DESIGN BY
설비설계

ELECTRICAL DESIGN BY
전기설계

DRAWING BY
제도

MEMO
특기사항

■ 총면적: 61평

■ 층고 : 슬라브 H : 3,600

CHECKED BY
심 사

APPROVED BY
승 인

NAME OF DRAWING
도면명


비즈룸 및 복합도서공간
입 면 도

SCALE
축척
A3 : 1 / 60

DATE
일자
2022.07.26


DRAWING NO.
도면번호
209

SHEET NO.
일련번호

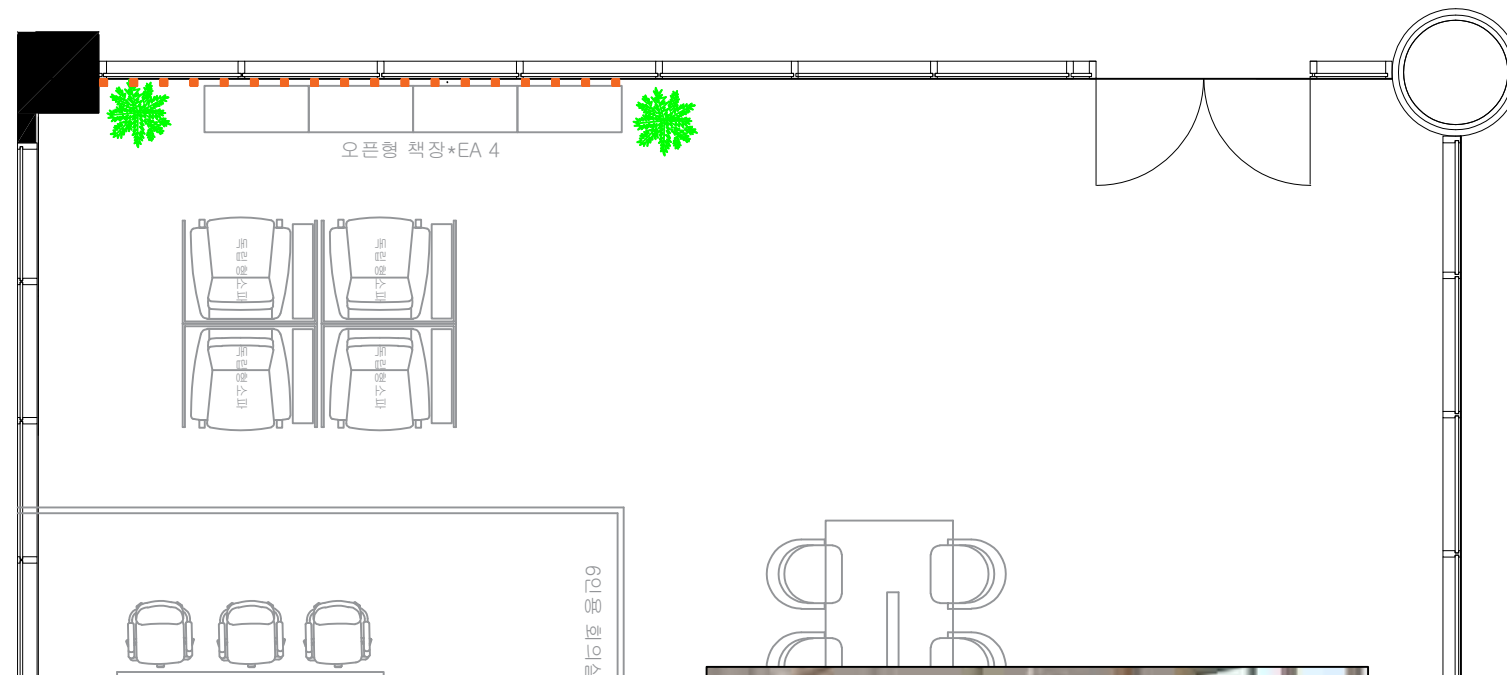

참고 이미지

회의실 프레임 : 필름(WD163)
회의실 유리 : 안개시트

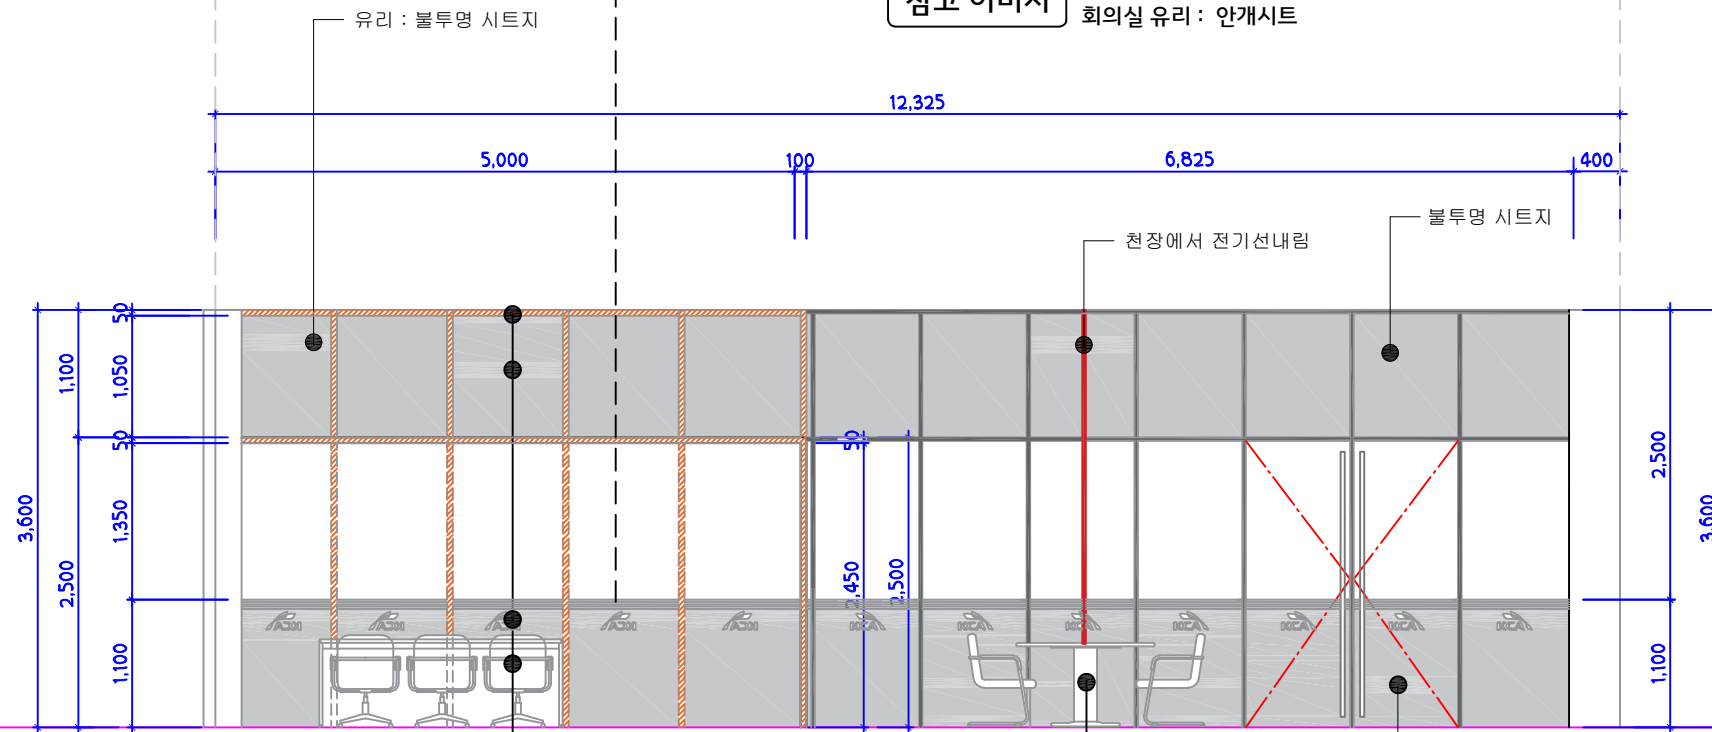

회의실유리파티션 : 스테인리스(50mm)-화이트색상 / 프레임 : 현대필름(WD163)
회의실유리파티션(상부) : 강화유리(10T) / 안개시트지마감
회의실유리파티션(하부) : 강화유리(10T) / 안개시트지마감
6인용 회의테이블

PROJECT TITLE
공사명

나주혁신도시
한국전파진흥원
인테리어 공사

ARCHITECTUTAL DESIGN BY
건축설계

STRUCTURAL DESIGN BY
구조설계

MECHANICAL DESIGN BY
설비설계

ELECTRICAL DESIGN BY
전기설계

DRAWING BY
제도

MEMO
특기사항

■ 총면적:61평

■ 층고 :슬라브 H : 3,600

CHECKED BY
심사

APPROVED BY
승인

NAME OF DRAWING
도면명


비즈룸 및 복합도서공간
입면도

SCALE
축척
A3 : 1 / 60

DATE
일자
2022.07.26

DRAWING NO.
도면번호
210


SHEET NO.
일련번호

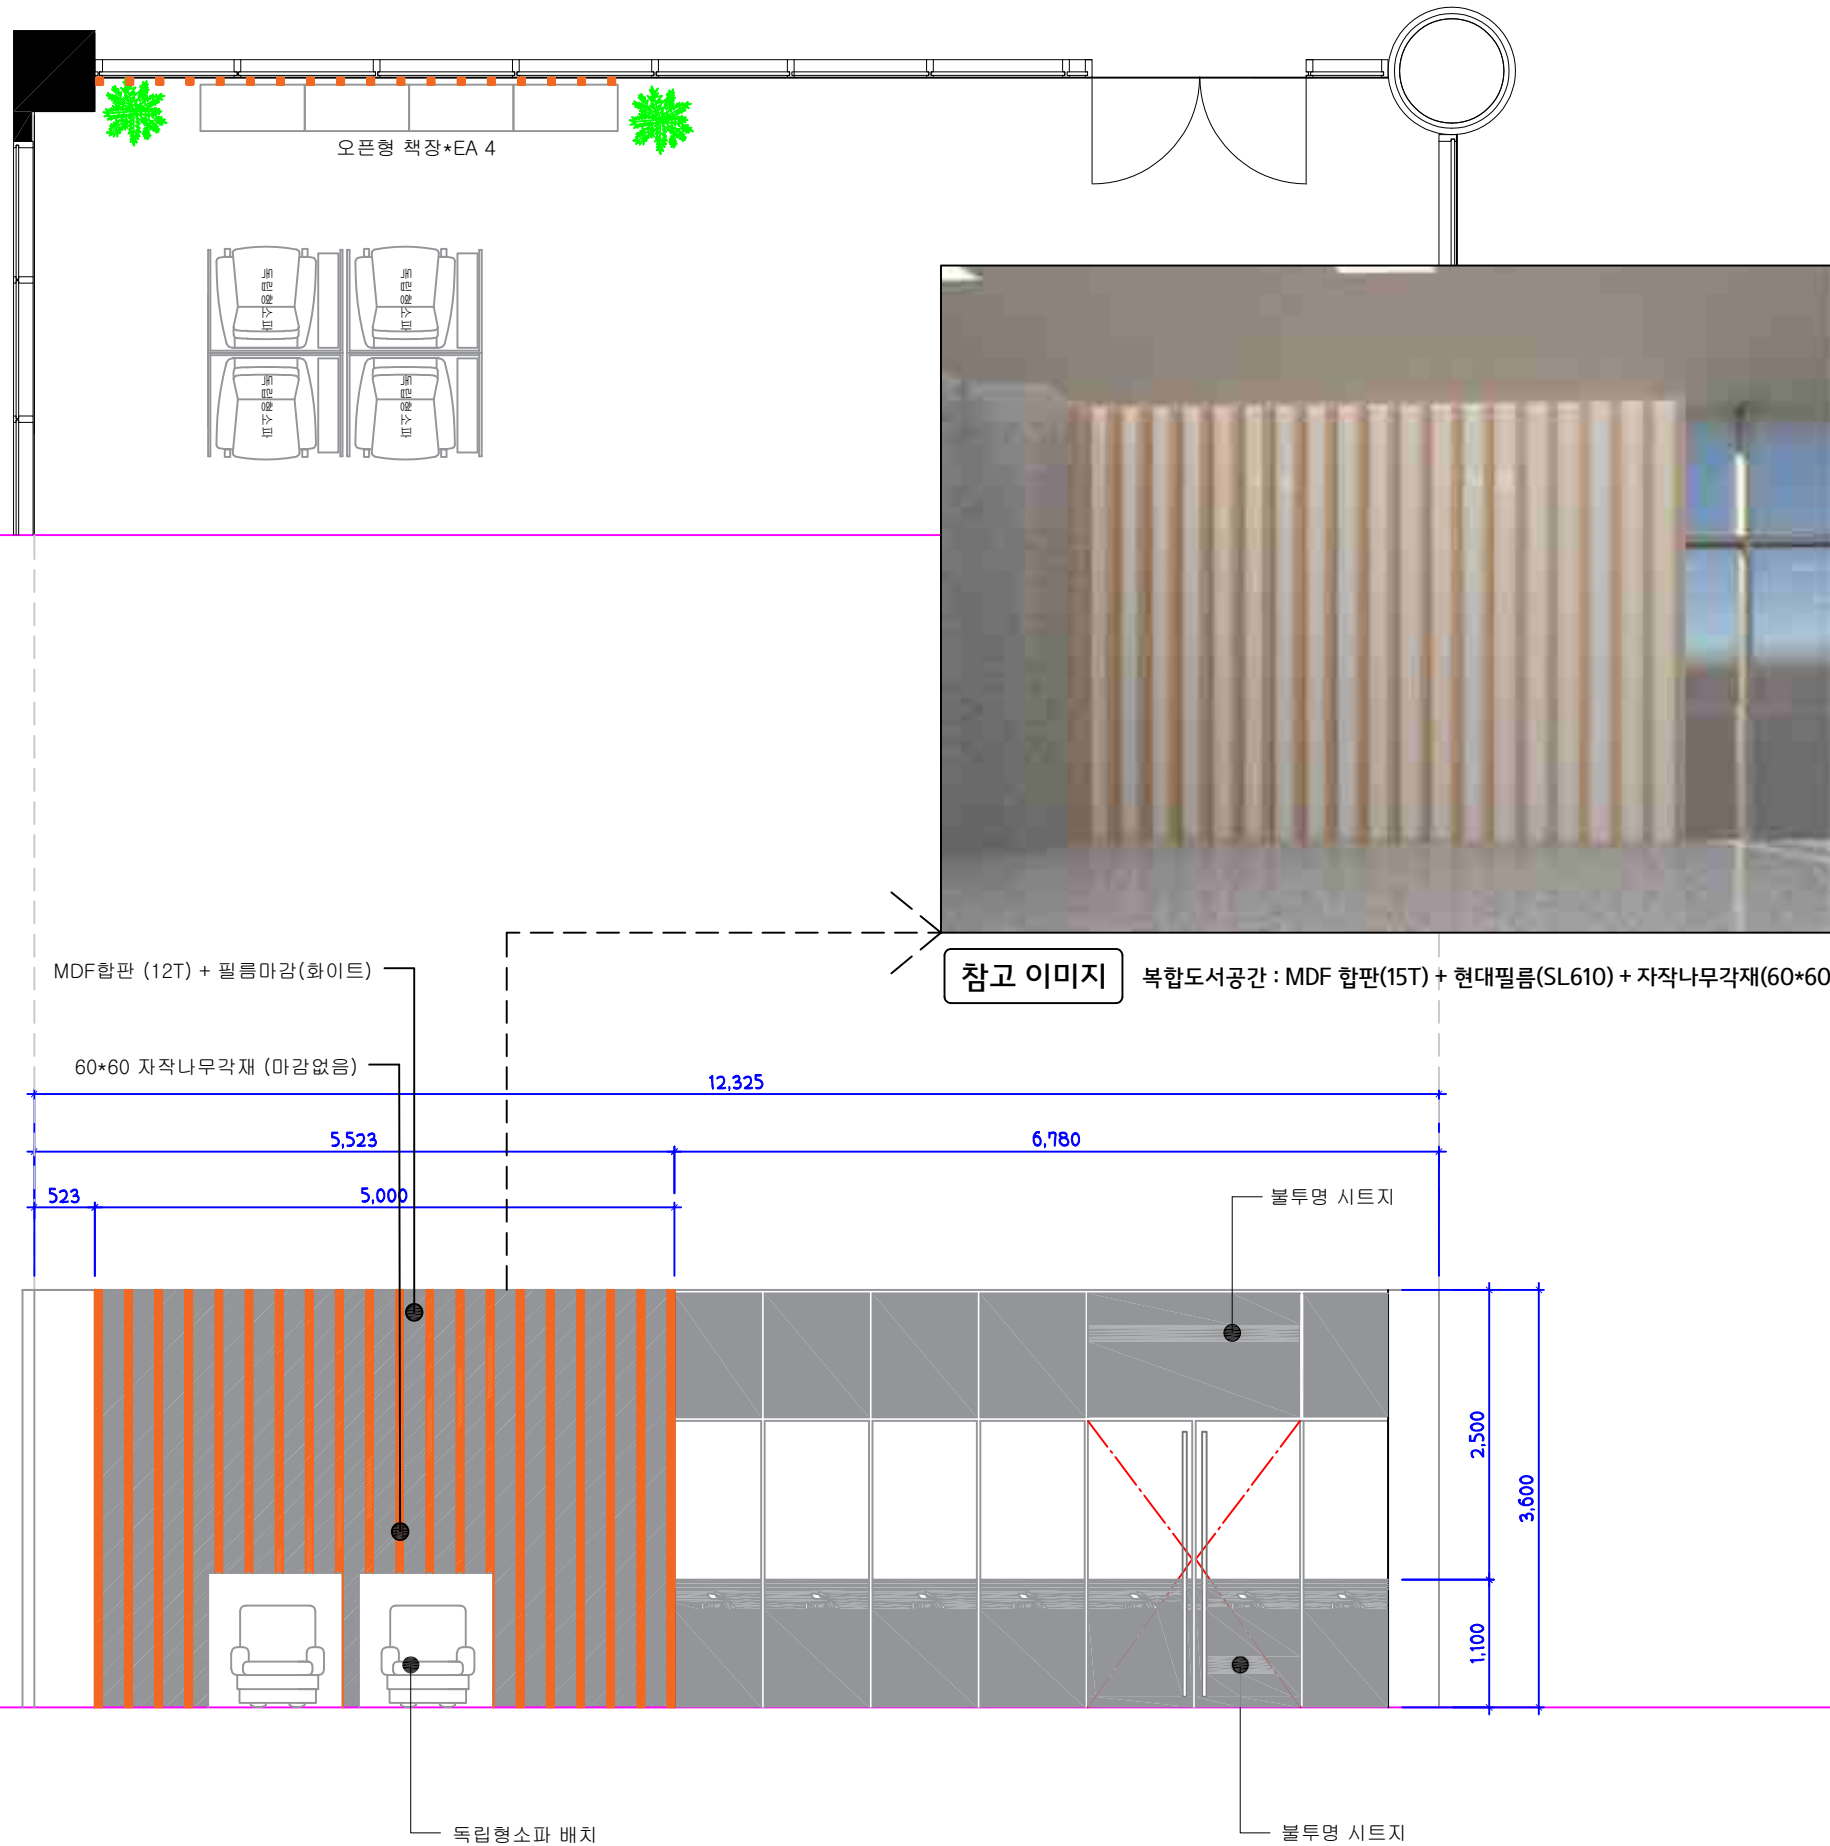

Design Proposal

1F

**비즈룸 및 복합도서공간
조감도 및 투시도**

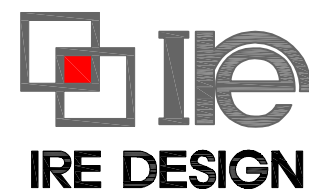

Architecture/Interior/Furniture



PROJECT TITLE

공사명

나주혁신도시
한국전파진흥원
인테리어 공사

ARCHITECTUTAL DESIGN BY

건축설계

STRUCTURAL DESIGN BY

구조설계

MECHANICAL DESIGN BY

설비설계

ELECTRICAL DESIGN BY

전기설계

DRAWING BY

제도

MEMO

특기사항

■ 총면적:61평

■ 층고 :슬라브 H : 3,600

CHECKED BY

심사

APPROVED BY

승인

NAME OF DRAWING

도면명

비즈룸 및 복합도서공간
조감도

SCALE

축척

A3 : 1 / 60

DATE

일자

2022.07.26

DRAWING NO.

도면번호

211

SHEET NO.

일련번호



PROJECT TITLE
공사명

나주혁신도시
한국전파진흥원
인테리어 공사

ARCHITECTUTAL DESIGN BY
건축설계

STRUCTURAL DESIGN BY
구조설계

MECHANICAL DESIGN BY
설비설계

ELECTRICAL DESIGN BY
전기설계

DRAWING BY
제도

MEMO
특기사항

■ 총면적: 61평

■ 층고 : 슬라브 H : 3,600

CHECKED BY
심 사

APPROVED BY
승 인

NAME OF DRAWING
도면명

비즈룸 및 복합도서관
투 시 도

SCALE
축척 A3 : 1 / 60

DATE
일자 2022.07.26

DRAWING NO.
도면번호 212

SHEET NO.
일련번호



PROJECT TITLE
공사명

나주혁신도시
한국전파진흥원
인테리어 공사

ARCHITECTURAL DESIGN BY
건축설계

STRUCTURAL DESIGN BY
구조설계

MECHANICAL DESIGN BY
설비설계

ELECTRICAL DESIGN BY
전기설계

DRAWING BY
제도

MEMO
특기사항

■ 총면적: 61평

■ 층고 : 슬라브 H : 3,600

CHECKED BY
심 사

APPROVED BY
승 인

NAME OF DRAWING
도면명

비즈룸 및 복합도서관
투 시 도

SCALE
축척 A3 : 1 / 60

DATE
일자 2022.07.26

DRAWING NO.
도면번호 213

SHEET NO.
일련번호



PROJECT TITLE
공사명

**나주혁신도시
한국전파진흥원
인테리어 공사**

ARCHITECTUTAL DESIGN BY
건축설계

STRUCTURAL DESIGN BY
구조설계

MECHANICAL DESIGN BY
설비설계

ELECTRICAL DESIGN BY
전기설계

DRAWING BY
제도

MEMO
특기사항

■ 총면적:61평

■ 층고 :슬라브 H : 3,600

CHECKED BY
심 사

APPROVED BY
승 인

NAME OF DRAWING
도면명

**비즈룸 및 복합도서관
투 시 도**

SCALE
축척
A3 : 1 / 60

DATE
일자
2022.07.26

DRAWING NO.
도면번호
214

SHEET NO.
일련번호



PROJECT TITLE
공사명

나주혁신도시
한국전파진흥원
인테리어 공사

ARCHITECTUTAL DESIGN BY
건축설계

STRUCTURAL DESIGN BY
구조설계

MECHANICAL DESIGN BY
설비설계

ELECTRICAL DESIGN BY
전기설계

DRAWING BY
제도

MEMO
특기사항

■ 총면적:61평

■ 층고 :슬라브 H : 3,600

CHECKED BY
심 사

APPROVED BY
승 인

NAME OF DRAWING
도면명

비즈룸 및 복합도서공간
투 시 도

SCALE
축척 A3 : 1 / 60

DATE
일자 2022.07.26

DRAWING NO.
도면번호 215

SHEET NO.
일련번호



PROJECT TITLE
공사명

나주혁신도시
한국전파진흥원
인테리어 공사

ARCHITECTUTAL DESIGN BY
건축설계

STRUCTURAL DESIGN BY
구조설계

MECHANICAL DESIGN BY
설비설계

ELECTRICAL DESIGN BY
전기설계

DRAWING BY
제도

MEMO
특기사항

■ 총면적:61평

■ 층고 :슬라브 H : 3,600

CHECKED BY
심 사

APPROVED BY
승 인

NAME OF DRAWING
도면명

비즈룸 및 복합도서공간
투 시 도

SCALE
축척 A3 : 1 / 60

DATE
일자 2022.07.26

DRAWING NO.
도면번호 216

SHEET NO.
일련번호



PROJECT TITLE
공사명

**나주혁신도시
한국전파진흥원
인테리어 공사**

ARCHITECTUTAL DESIGN BY
건축설계

STRUCTURAL DESIGN BY
구조설계

MECHANICAL DESIGN BY
설비설계

ELECTRICAL DESIGN BY
전기설계

DRAWING BY
제도

MEMO
특기사항

■ 총면적: 61평

■ 층고 : 슬라브 H : 3,600

CHECKED BY
심 사

APPROVED BY
승 인

NAME OF DRAWING
도면명

**비즈룸 및 복합도서공간
투 시 도**

SCALE
축척 A3 : 1 / 60

DATE
일자 2022.07.26

DRAWING NO.
도면번호 217

SHEET NO.
일련번호



PROJECT TITLE
공사명

**나주혁신도시
한국전파진흥원
인테리어 공사**

ARCHITECTUTAL DESIGN BY
건축설계

STRUCTURAL DESIGN BY
구조설계

MECHANICAL DESIGN BY
설비설계

ELECTRICAL DESIGN BY
전기설계

DRAWING BY
제도

MEMO
특기사항

■ 총면적: 61평

■ 층고 : 슬라브 H : 3,600

CHECKED BY
심 사

APPROVED BY
승 인

NAME OF DRAWING
도면명

**비즈룸 및 복합도서공간
투 시 도**

SCALE
축척 A3 : 1 / 60

DATE
일자 2022.07.26

DRAWING NO.
도면번호 218

SHEET NO.
일련번호



PROJECT TITLE

공사명

나주혁신도시
한국전파진흥원
인테리어 공사

ARCHITECTURAL DESIGN BY

건축설계

STRUCTURAL DESIGN BY

구조설계

MECHANICAL DESIGN BY

설비설계

ELECTRICAL DESIGN BY

전기설계

DRAWING BY

제도

MEMO

특기사항

■ 총면적: 61평

■ 층고 : 슬라브 H : 3,600

CHECKED BY

심사

APPROVED BY

승인

NAME OF DRAWING

도면명

비즈룸 및 복합도서관
투시도

SCALE

축척

A3 : 1 / 60

DATE

일자

2022.07.26

DRAWING NO.

도면번호

219

SHEET NO.

일련번호



PROJECT TITLE
공사명

**나주혁신도시
한국전파진흥원
인테리어 공사**

ARCHITECTUTAL DESIGN BY
건축설계

STRUCTURAL DESIGN BY
구조설계

MECHANICAL DESIGN BY
설비설계

ELECTRICAL DESIGN BY
전기설계

DRAWING BY
제도

MEMO
특기사항

■ 총면적: 61평

■ 층고 : 슬라브 H : 3,600

CHECKED BY
심 사

APPROVED BY
승 인

NAME OF DRAWING
도면명

**비즈룸 및 복합도서공간
투 시 도**

SCALE
축척
A3 : 1 / 60

DATE
일자
2022.07.26

DRAWING NO.
도면번호
220

SHEET NO.
일련번호



PROJECT TITLE
공사명

나주혁신도시
한국전파진흥원
인테리어 공사

ARCHITECTUTAL DESIGN BY
건축설계

STRUCTURAL DESIGN BY
구조설계

MECHANICAL DESIGN BY
설비설계

ELECTRICAL DESIGN BY
전기설계

DRAWING BY
제도

MEMO
특기사항

■ 총면적:61평

■ 층고 :슬라브 H : 3,600

CHECKED BY
심 사

APPROVED BY
승 인

NAME OF DRAWING
도면명

비즈룸 및 복합도서공간
투 시 도

SCALE
축척
A3 : 1 / 60

DATE
일자
2022.07.26

DRAWING NO.
도면번호
221

SHEET NO.
일련번호



PROJECT TITLE

공사명

나주혁신도시
한국전파진흥원
인테리어 공사

ARCHITECTUTAL DESIGN BY

건축설계

STRUCTURAL DESIGN BY

구조설계

MECHANICAL DESIGN BY

설비설계

ELECTRICAL DESIGN BY

전기설계

DRAWING BY

제도

MEMO

특기사항

■ 총면적: 61평

■ 층고 : 슬라브 H : 3,600

CHECKED BY

심 사

APPROVED BY

승 인

NAME OF DRAWING

도면명

비즈룸 및 복합도서관
투 시 도

SCALE

축척

A3 : 1 / 60

DATE

일자

2022.07.26

DRAWING NO.

도면번호

222


SHEET NO.

일련번호

Design Proposal

2F

노조사무실 및 감사실

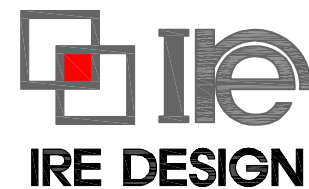

Architecture/Interior/Furniture

PROJECT TITLE
공사명

나주혁신도시
한국전파진흥원
인테리어 공사

ARCHITECTUTAL DESIGN BY
건축설계

STRUCTURAL DESIGN BY
구조설계

MECHANICAL DESIGN BY
설비설계

ELECTRICAL DESIGN BY
전기설계

DRAWING BY
제도

MEMO
특기사항

■ 총면적:59평

■ 층고 :슬라브 H : 3,000

CHECKED BY
심 사

APPROVED BY
승 인

NAME OF DRAWING
도면명


노조 사무실 및 감사실
단 면 도

SCALE
축척
A3 : 1 / 60


DATE
일자
2022.07.26

DRAWING NO.
도면번호
302

SHEET NO.
일련번호

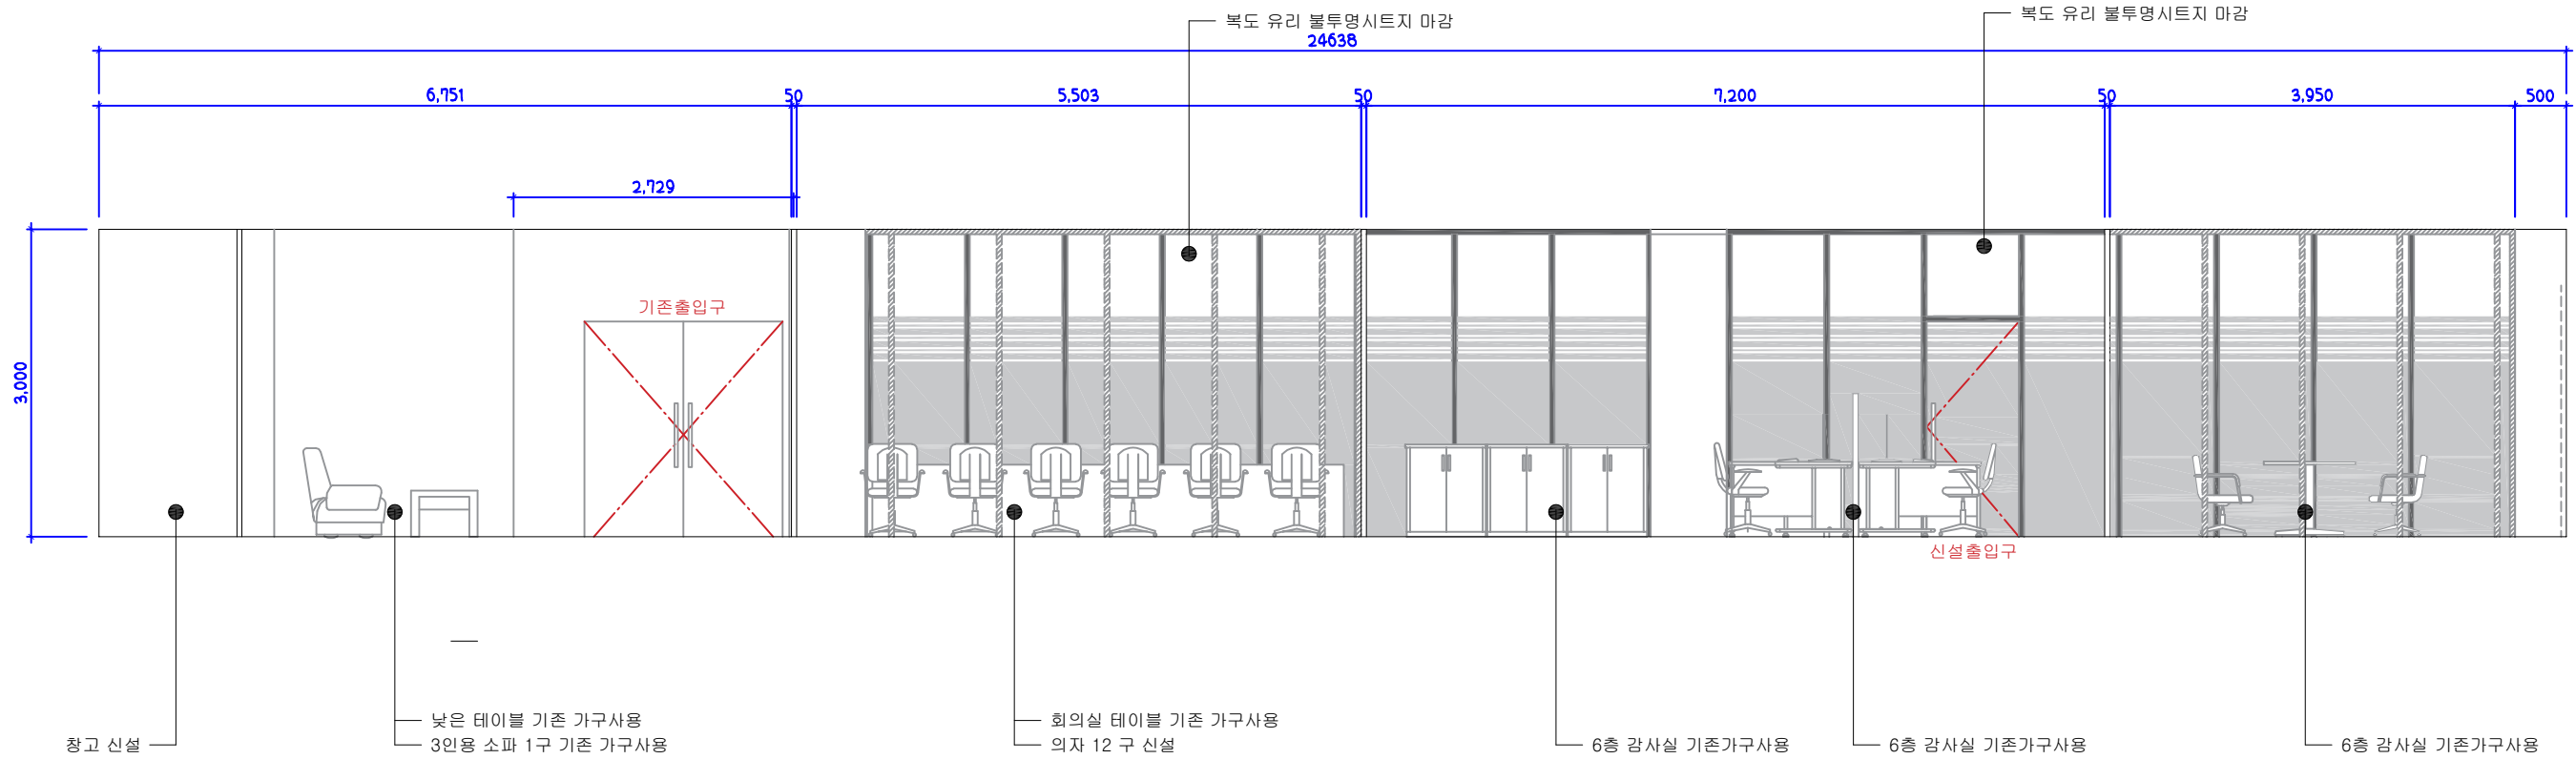

1 2층 노조사무실 및 감사실 단 면 도 - A

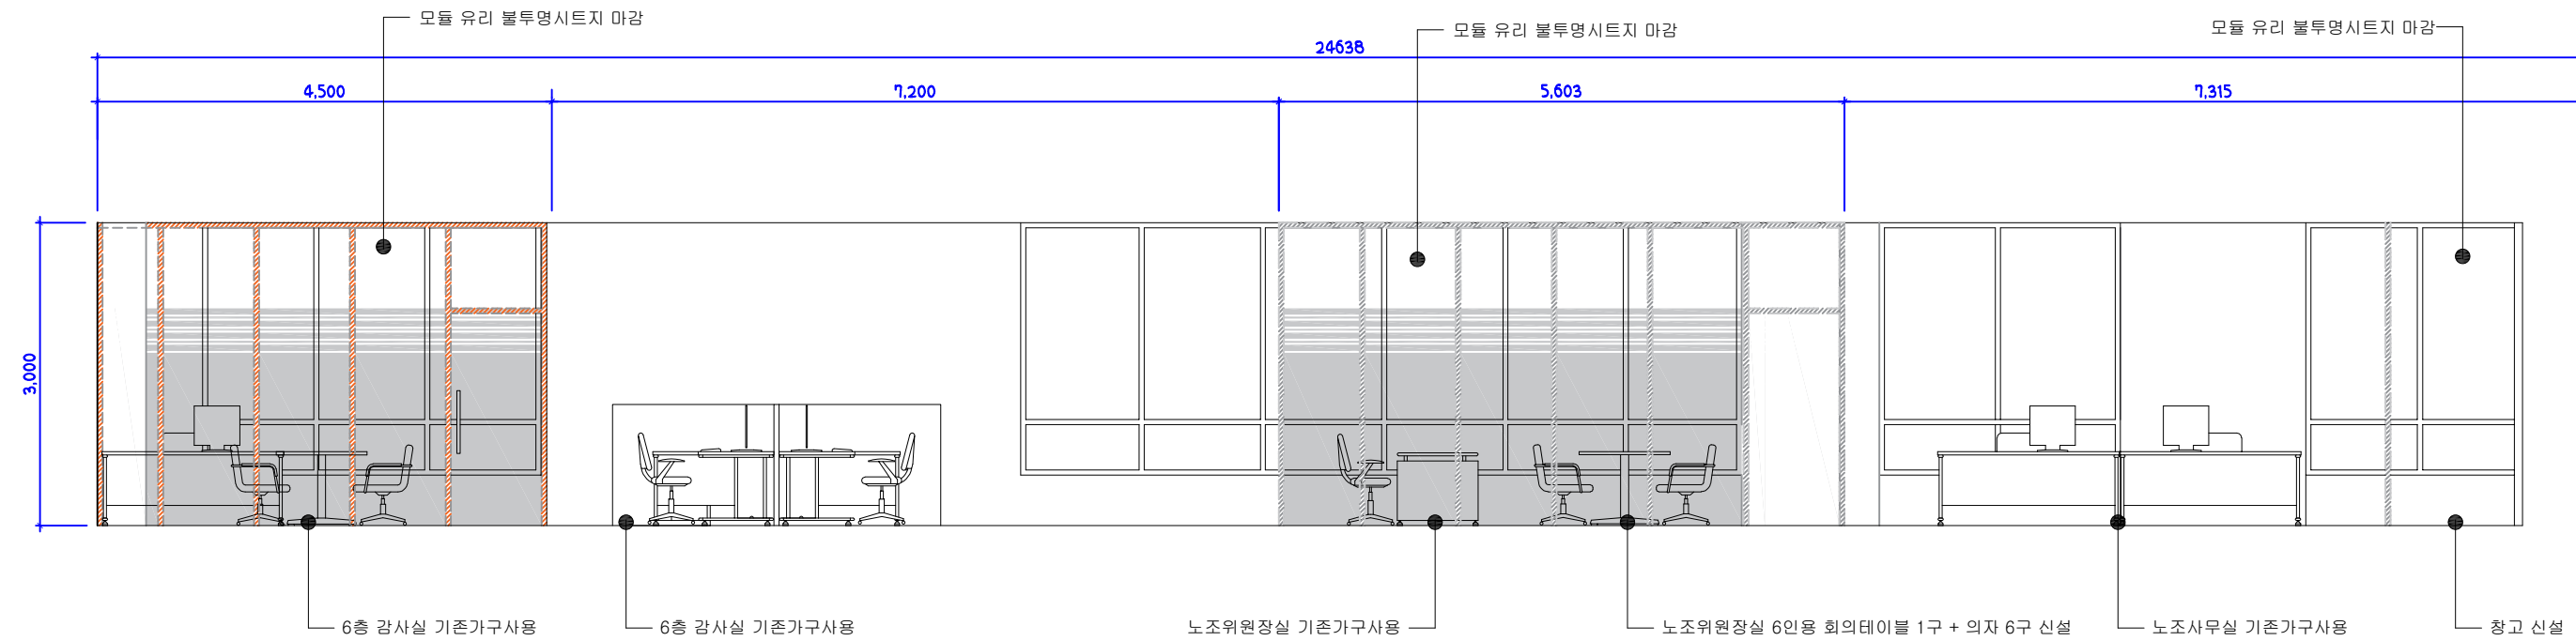

2 2층 노조사무실 및 감사실 단 면 도 - B

PROJECT TITLE
공사명

나주혁신도시
한국전파진흥원
인테리어 공사

ARCHITECTUTAL DESIGN BY
건축설계

STRUCTURAL DESIGN BY
구조설계

MECHANICAL DESIGN BY
설비설계

ELECTRICAL DESIGN BY
전기설계

DRAWING BY
제도

MEMO
특기사항

■ 총면적:59평

■ 층고 :슬라브 H : 3,000

CHECKED BY
심 사

APPROVED BY
승 인

NAME OF DRAWING
도면명



노조사무실 및 감사실
전 개 도

SCALE
축척
A3 : 1 / 50



DATE
일자
2022.07.26

DRAWING NO.
도면번호
303

SHEET NO.
일련번호

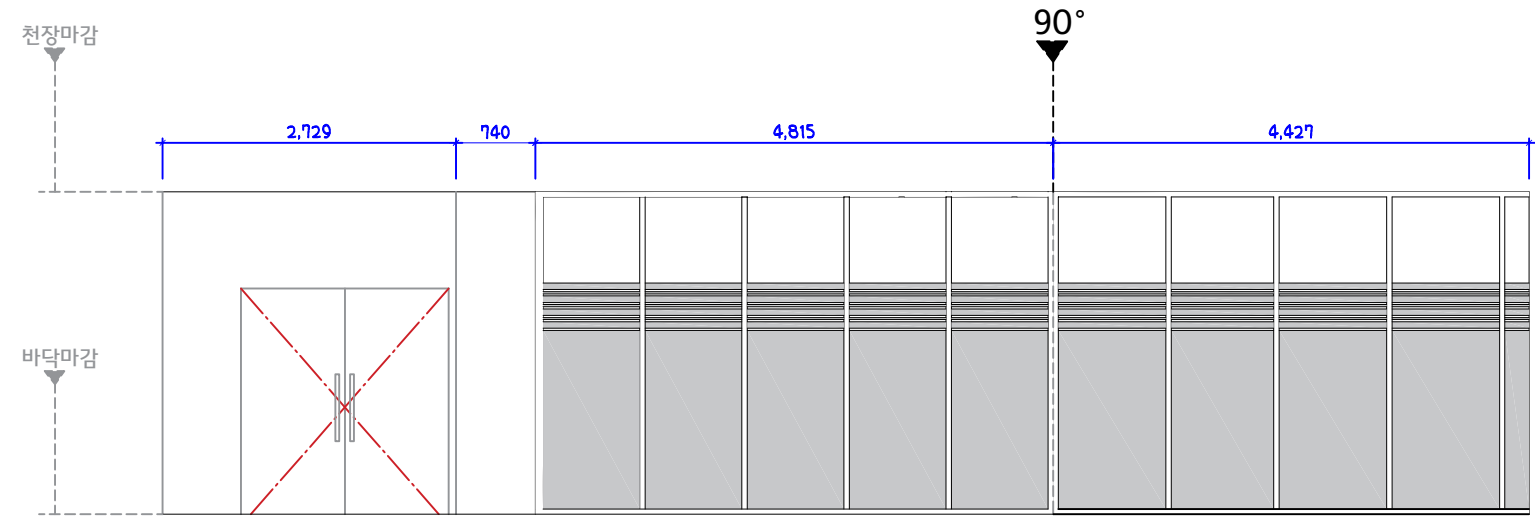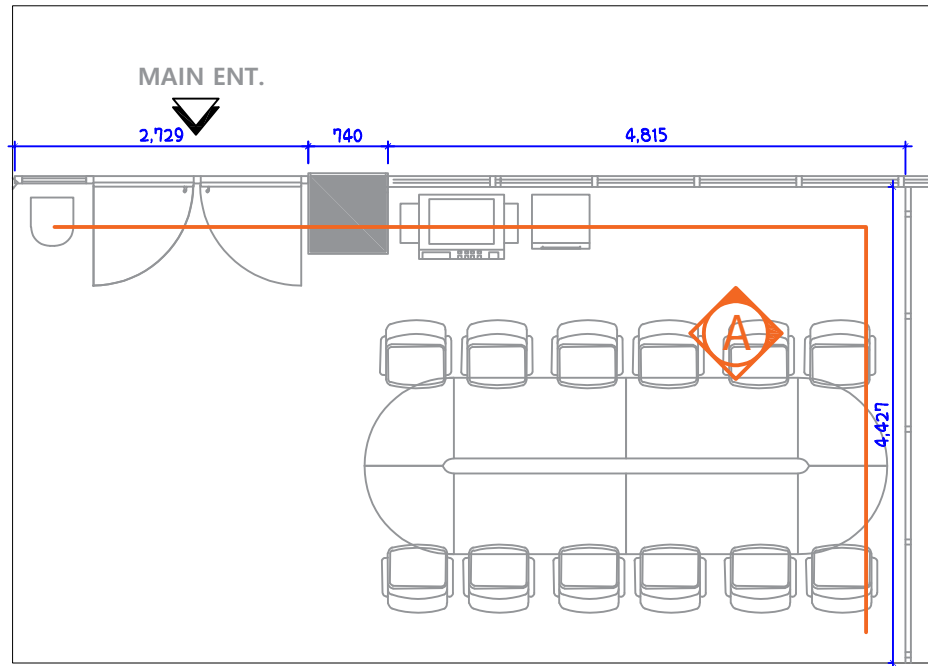

A입면 전개도

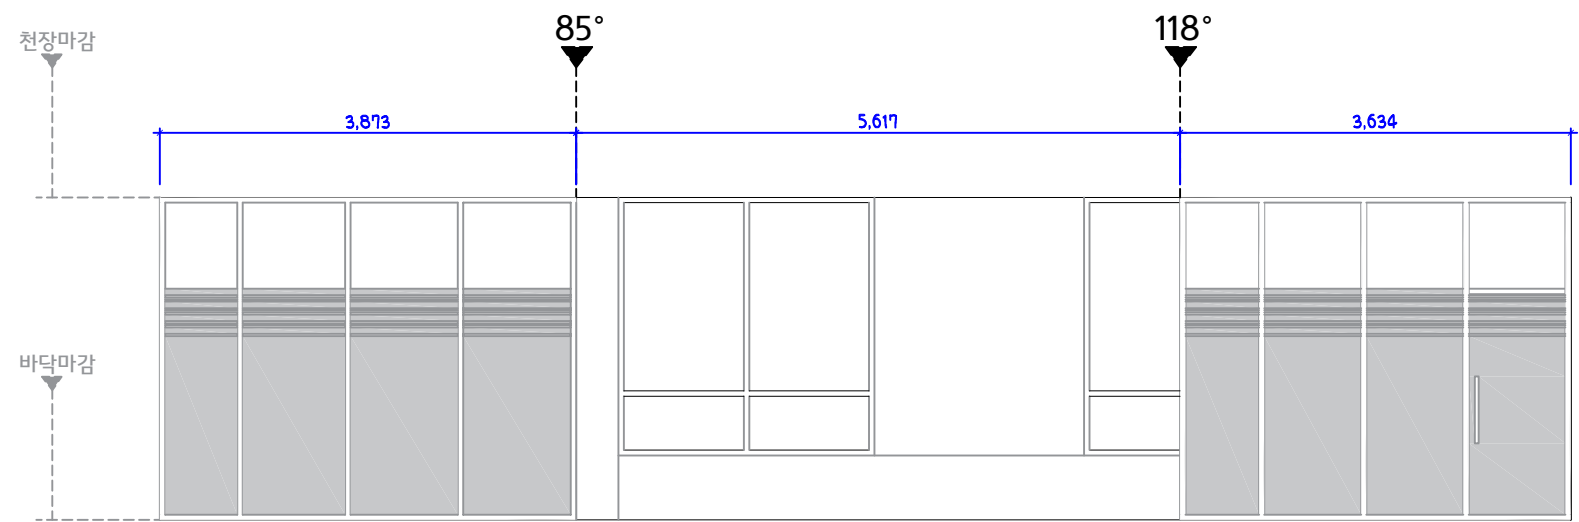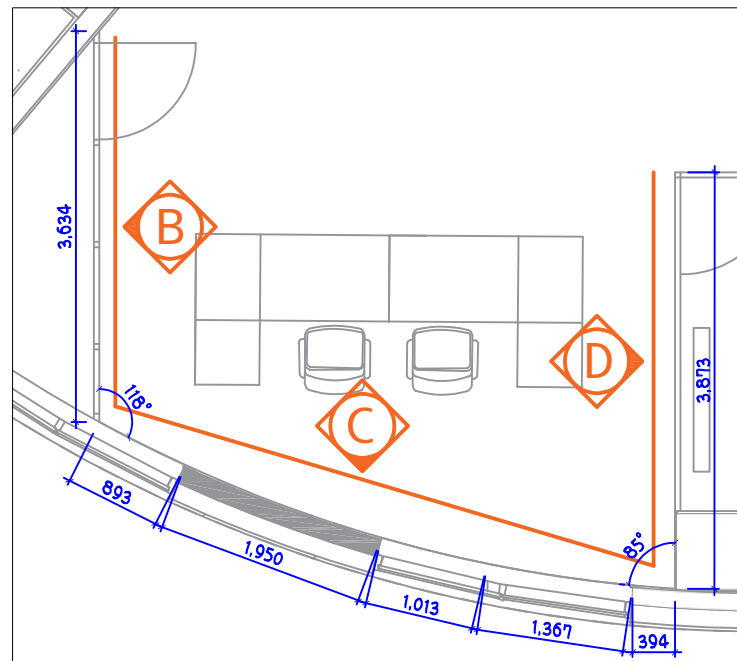

D입면 전개도

C입면 전개도

B입면 전개도

PROJECT TITLE
공사명

나주혁신도시
한국전파진흥원
인테리어 공사

ARCHITECTUTAL DESIGN BY
건축설계

STRUCTURAL DESIGN BY
구조설계

MECHANICAL DESIGN BY
설비설계

ELECTRICAL DESIGN BY
전기설계

DRAWING BY
제도

MEMO
특기사항

■ 총면적:59평

■ 층고 :슬라브 H : 3,000

CHECKED BY
심 사

APPROVED BY
승 인

NAME OF DRAWING
도면명





노조사무실 및 감사실
전 개 도


SCALE
축척
A3 : 1 / 50

DATE
일자
2022.07.26

DRAWING NO.
도면번호
304

SHEET NO.
일련번호

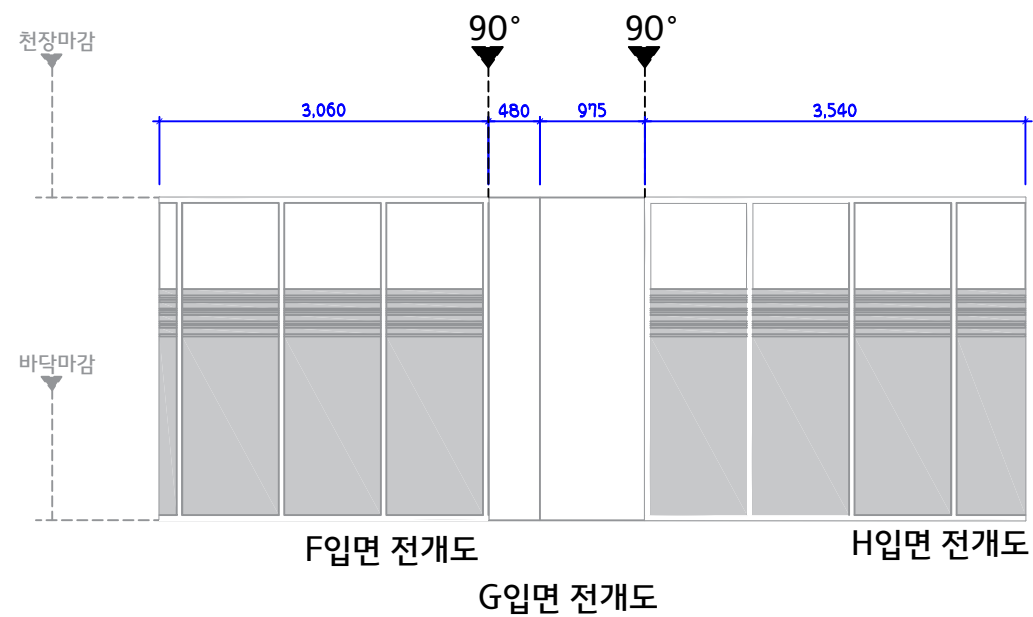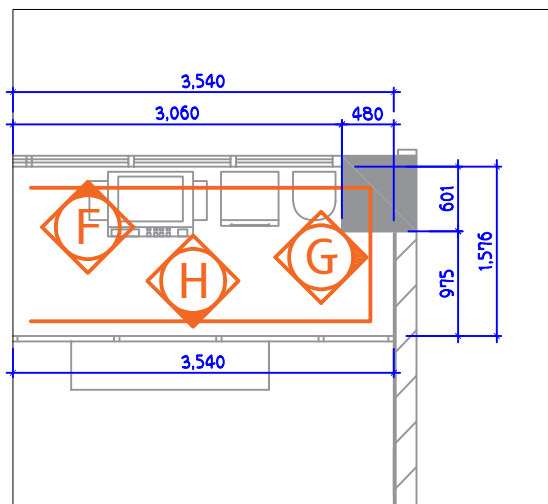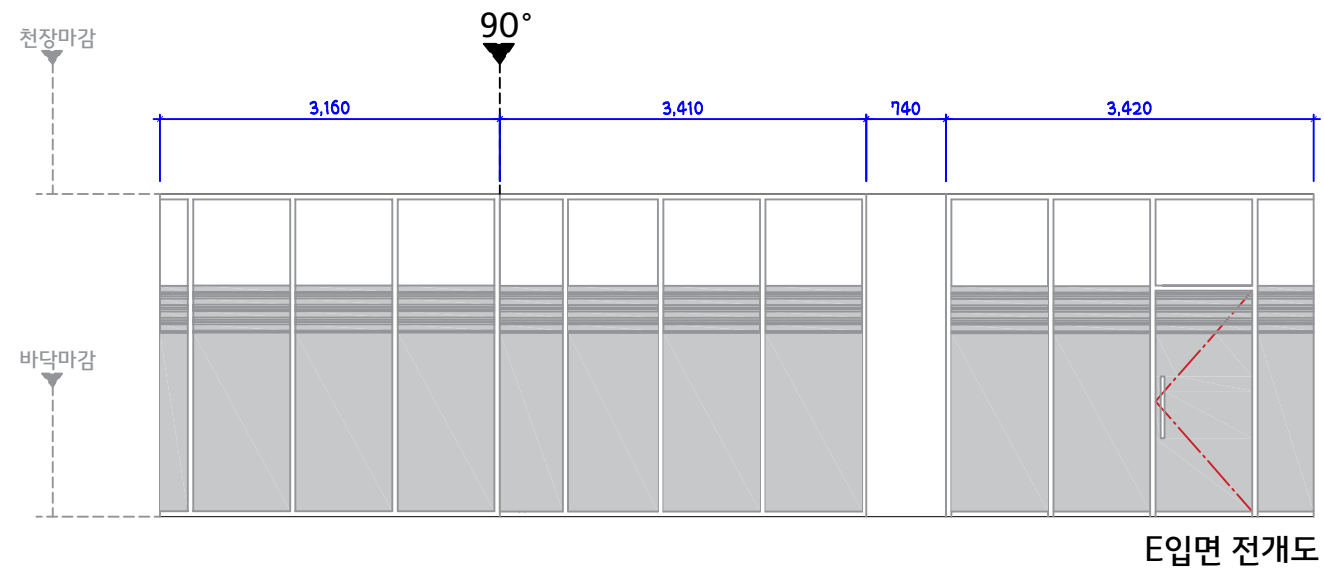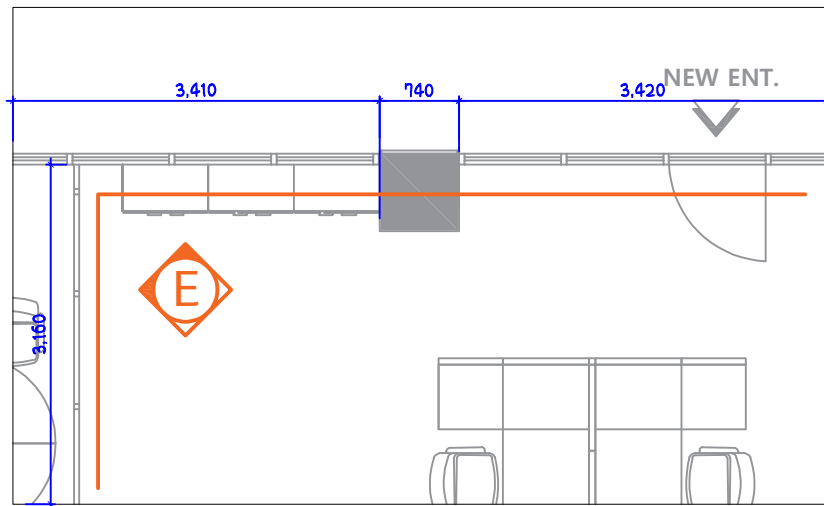

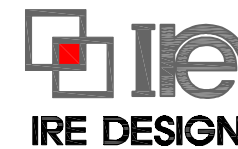

PROJECT TITLE

공사명

나주혁신도시
한국전파진흥원
인테리어 공사

ARCHITECTURAL DESIGN BY

건축설계

STRUCTURAL DESIGN BY

구조설계

MECHANICAL DESIGN BY

설비설계

ELECTRICAL DESIGN BY

전기설계

DRAWING BY

제도

MEMO

특기사항

■ 총면적: 59평

■ 총고 : 슬라브 H : 3,000

CHECKED BY	APROVED BY
------------	------------

심

APPROVED BY

승인

NAME OF DRAWING

도면명

노조 사무실 및 감사실
입 면 도

SCALE

SCA
촉척

A3 : 1 / 60

DATE _____

일자

2022.07.26


DRAWING NO.

도면번호

305

SHEET NO.

일련번호

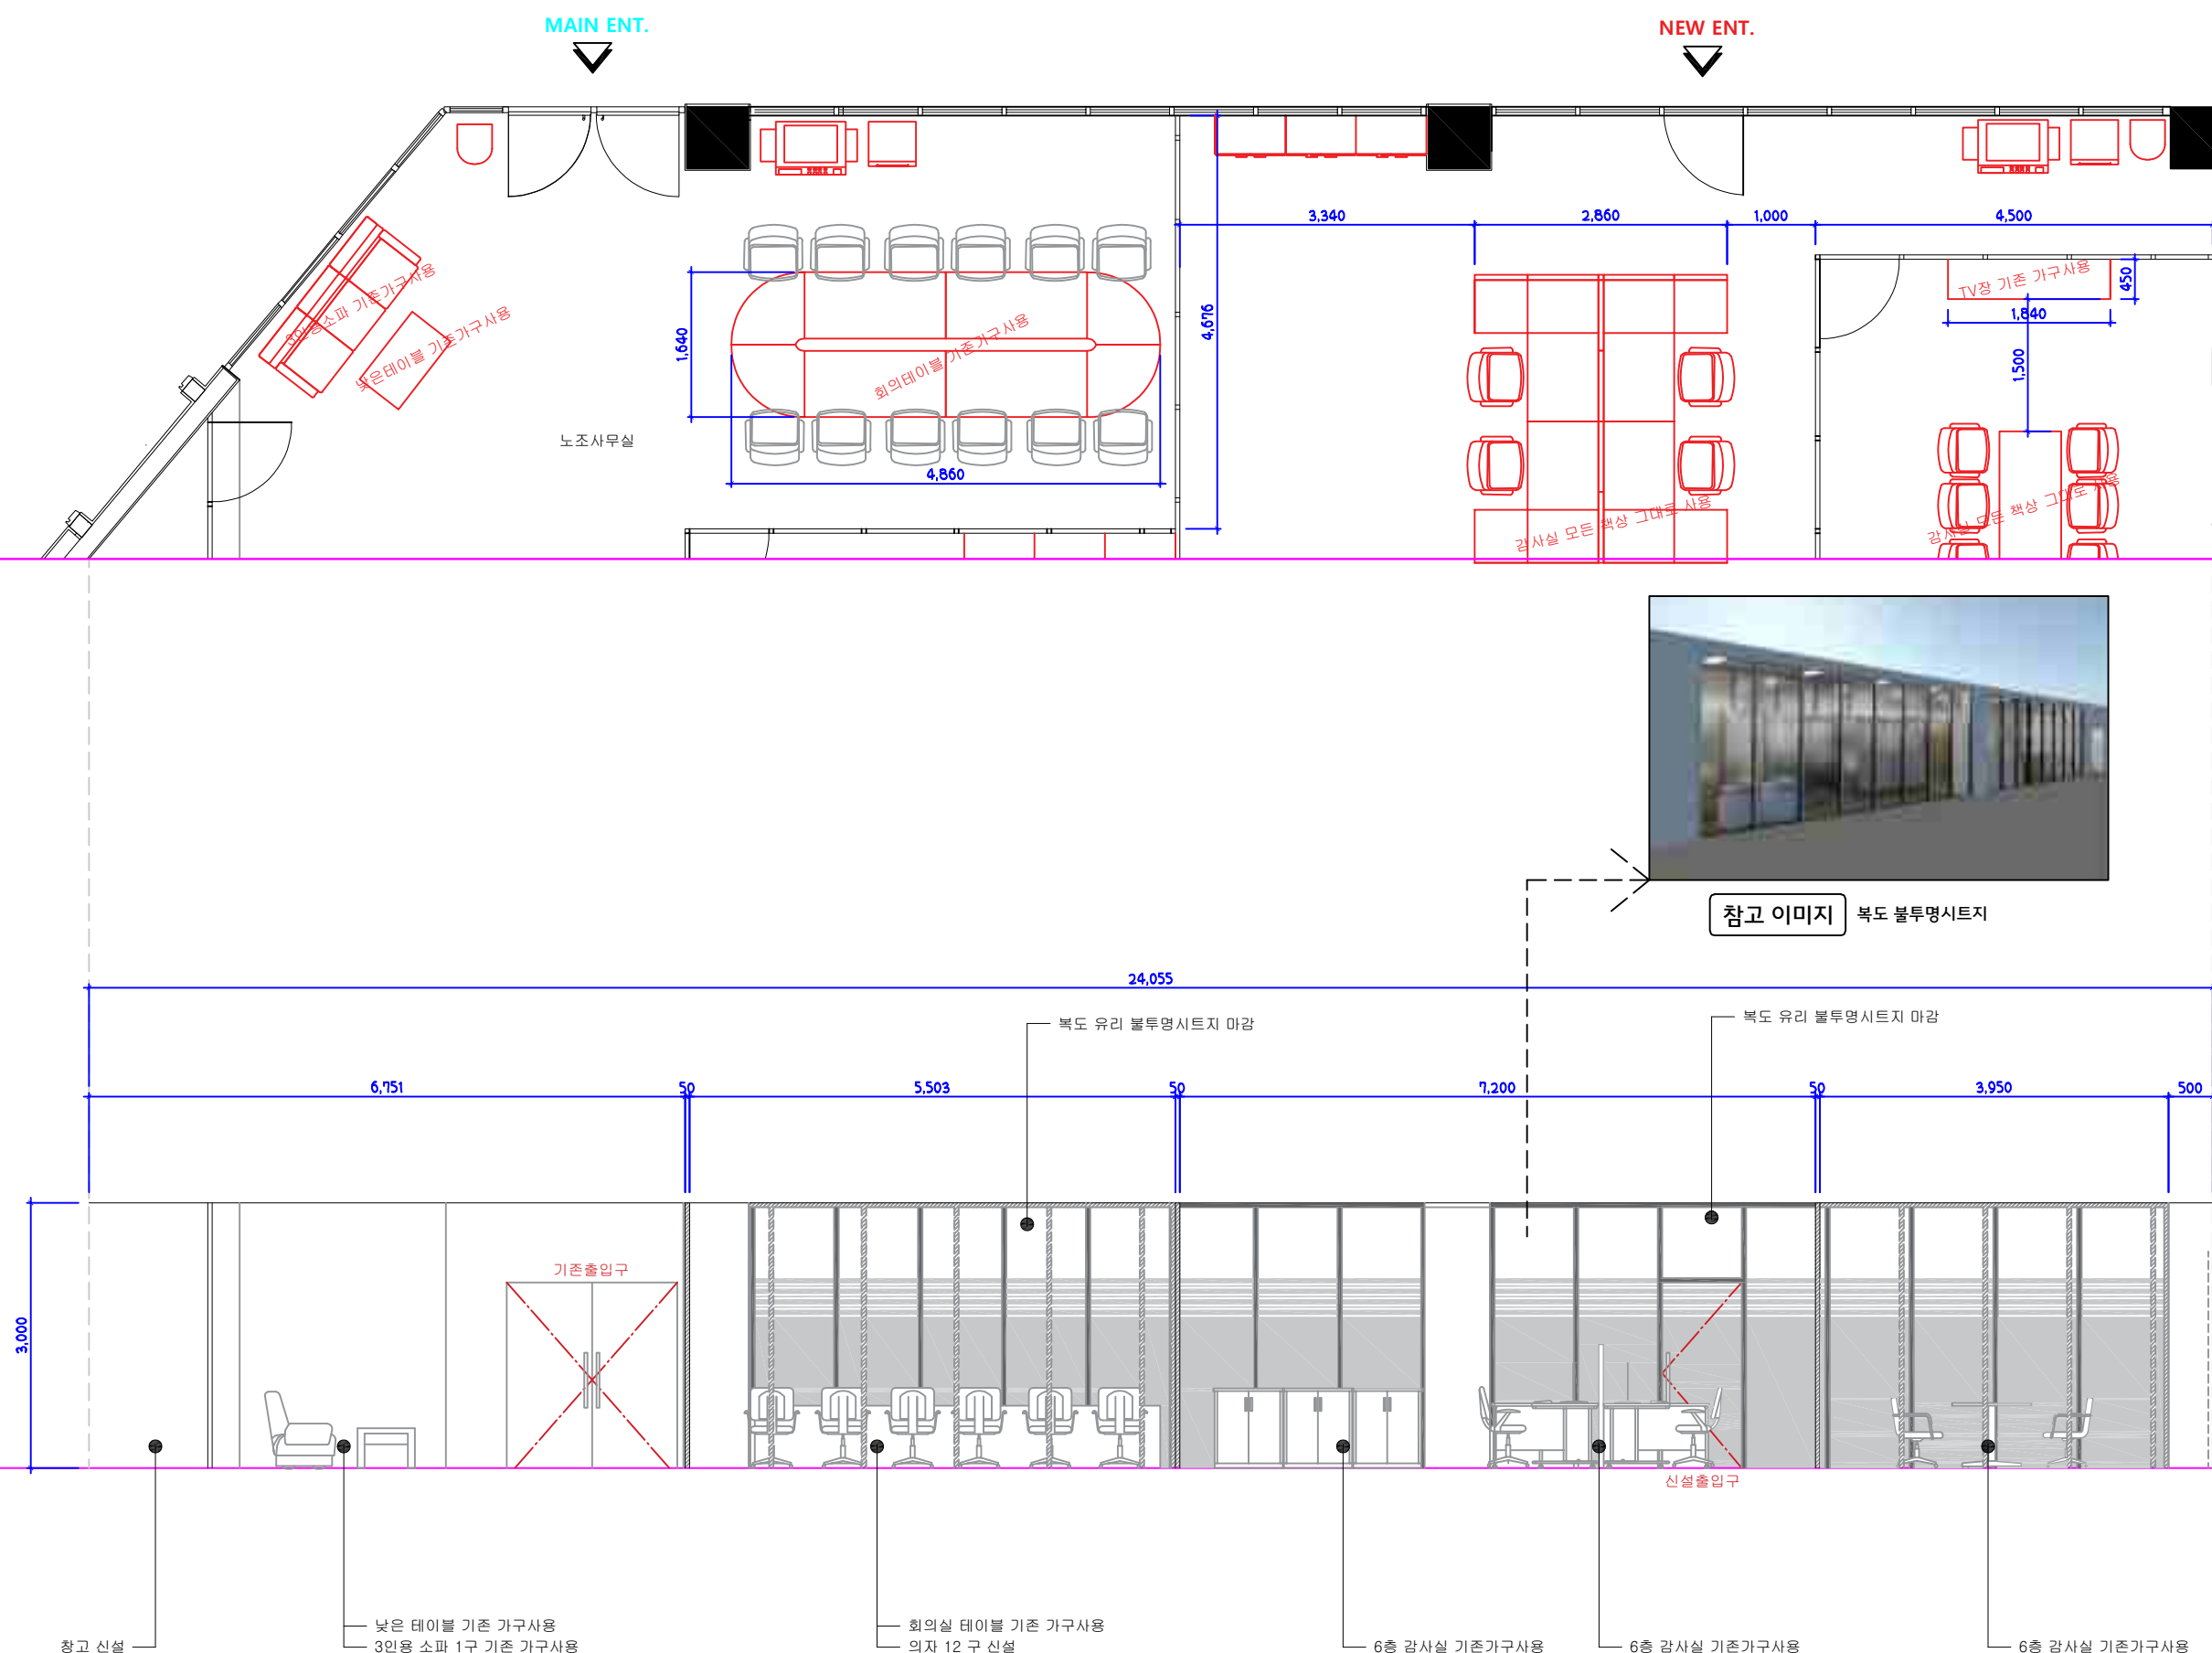

PROJECT TITLE
공사명

나주혁신도시
한국전파진흥원
인테리어 공사

ARCHITECTUTAL DESIGN BY
건축설계

STRUCTURAL DESIGN BY
구조설계

MECHANICAL DESIGN BY
설비설계

ELECTRICAL DESIGN BY
전기설계

DRAWING BY
제도

MEMO
특기사항

■ 총면적: 59평

■ 층고 : 슬라브 H : 3,000

CHECKED BY
심 사

APPROVED BY
승 인

NAME OF DRAWING
도면명


노조 사무실 및 감사실
입 면 도

SCALE
축척
A3 : 1 / 60


DATE
일자
2022.07.26

DRAWING NO.
도면번호
306

SHEET NO.
일련번호

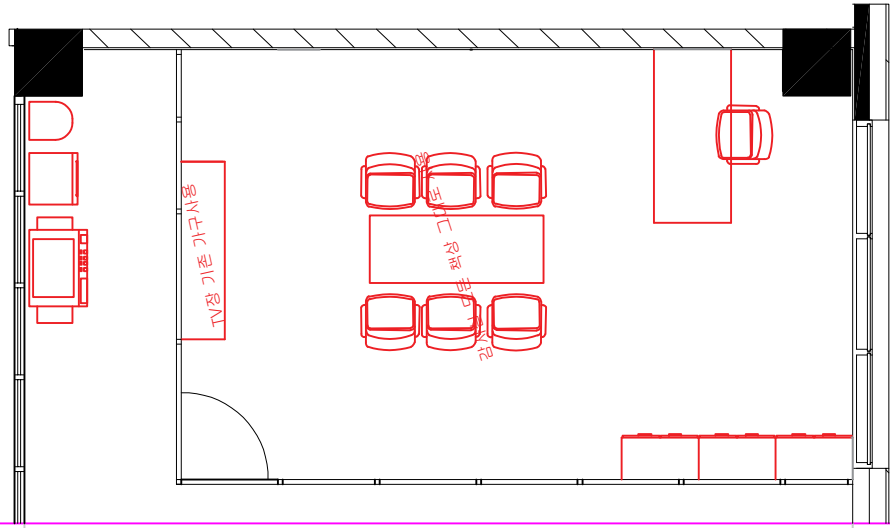

참고 이미지 유리 불투명시트지

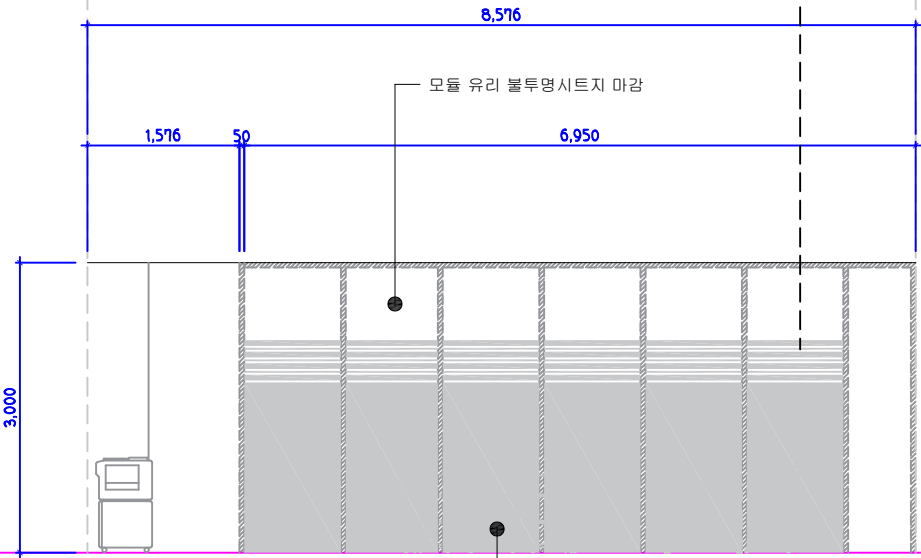

모듈 유리 불투명시트지 마감

6층 감사실 기존가구사용

PROJECT TITLE
공사명

나주혁신도시
한국전파진흥원
인테리어 공사

ARCHITECTUTAL DESIGN BY
건축설계

STRUCTURAL DESIGN BY
구조설계

MECHANICAL DESIGN BY
설비설계

ELECTRICAL DESIGN BY
전기설계

DRAWING BY
제도

MEMO
특기사항

■ 총면적: 59평

■ 층고 : 슬라브 H : 3,000

CHECKED BY
심 사

APPROVED BY
승 인

NAME OF DRAWING
도면명


노조 사무실 및 감사실
입 면 도

SCALE
축척
A3 : 1 / 60

DATE
일자
2022.07.26

DRAWING NO.
도면번호
307


SHEET NO.
일련번호

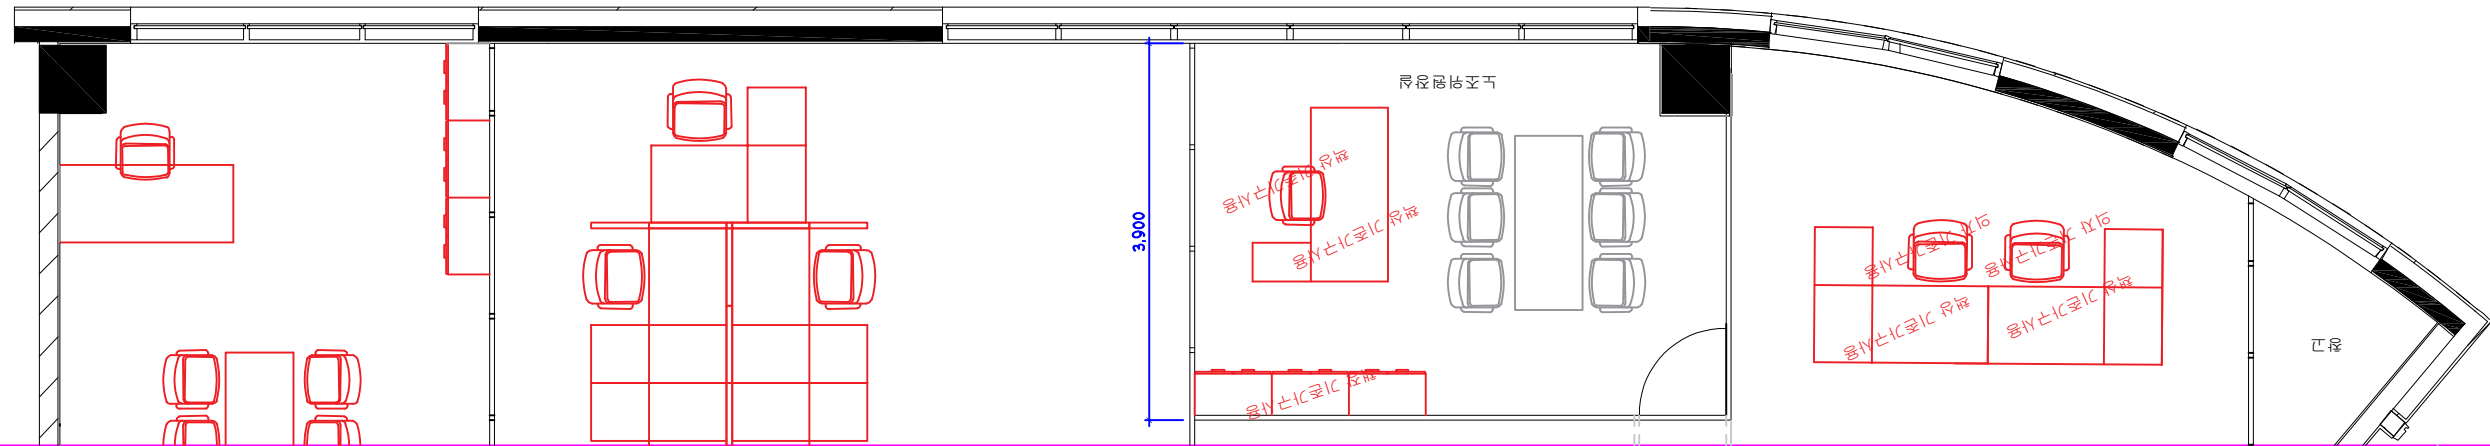

참고 이미지 유리 불투명시트지



참고 이미지 유리 불투명시트지

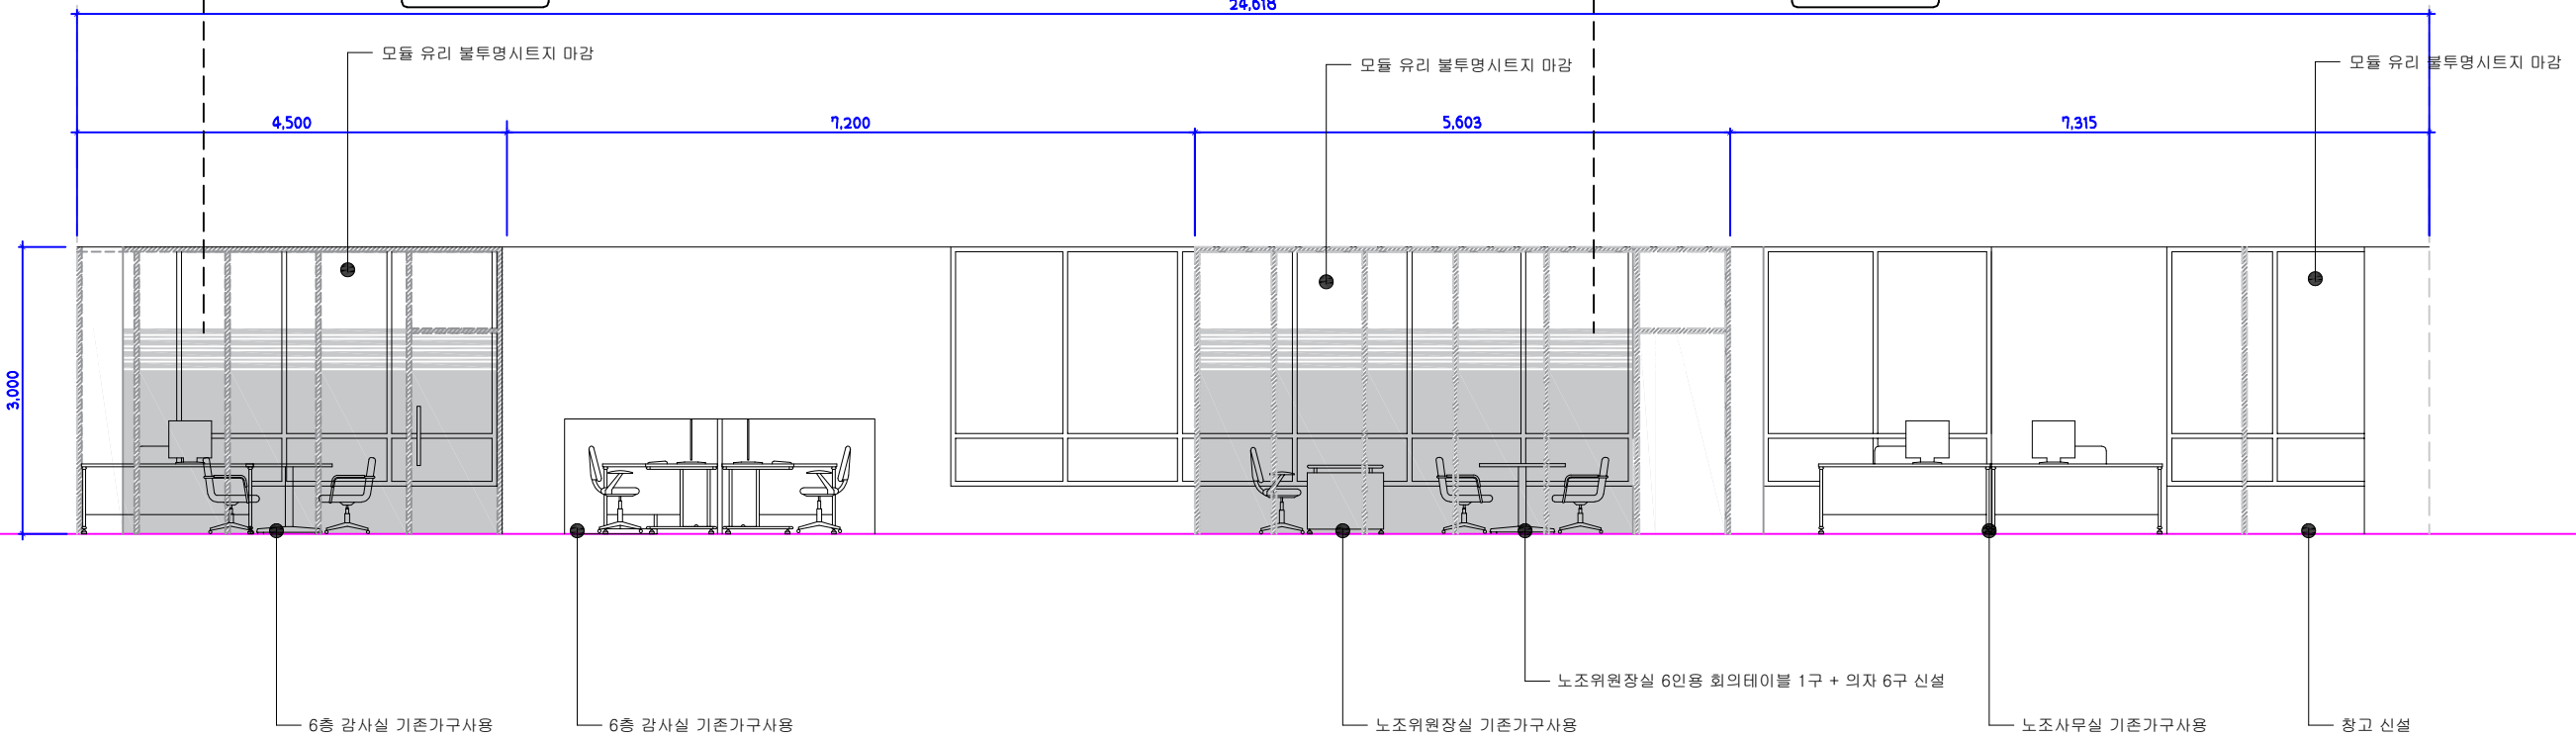

PROJECT TITLE
공사명

나주혁신도시
한국전파진흥원
인테리어 공사

ARCHITECTUTAL DESIGN BY
건축설계

STRUCTURAL DESIGN BY
구조설계

MECHANICAL DESIGN BY
설비설계

ELECTRICAL DESIGN BY
전기설계

DRAWING BY
제도

MEMO
특기사항

■ 총면적: 59평

■ 층고 : 슬라브 H : 3,000

CHECKED BY
심 사

APPROVED BY
승 인

NAME OF DRAWING
도면명


노조 사무실 및 감사실
입 면 도

SCALE
축척
A3 : 1 / 60


DATE
일자
2022.07.26

DRAWING NO.
도면번호
308

SHEET NO.
일련번호

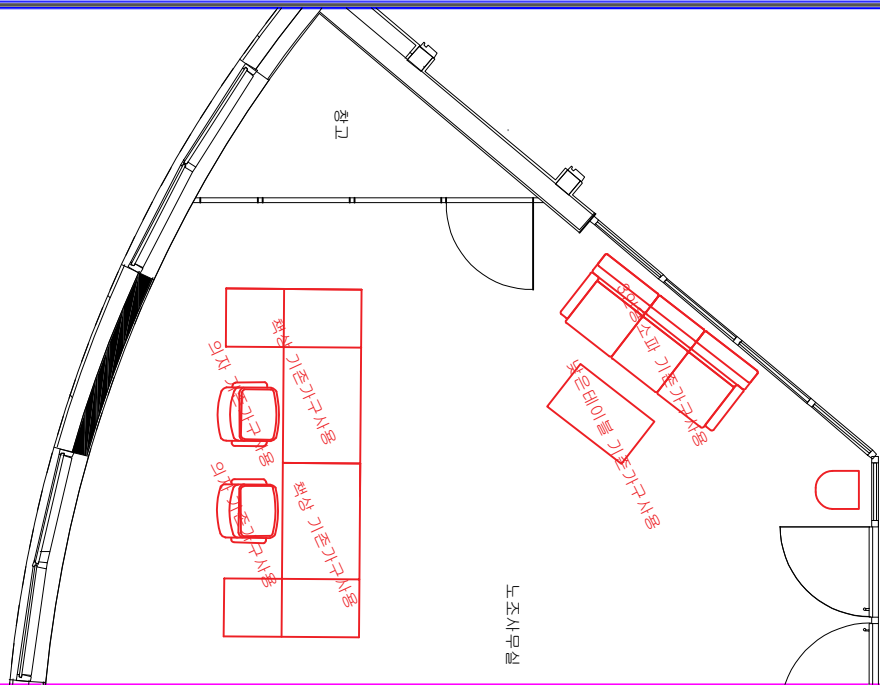


유리 불투명시트지
참고 이미지

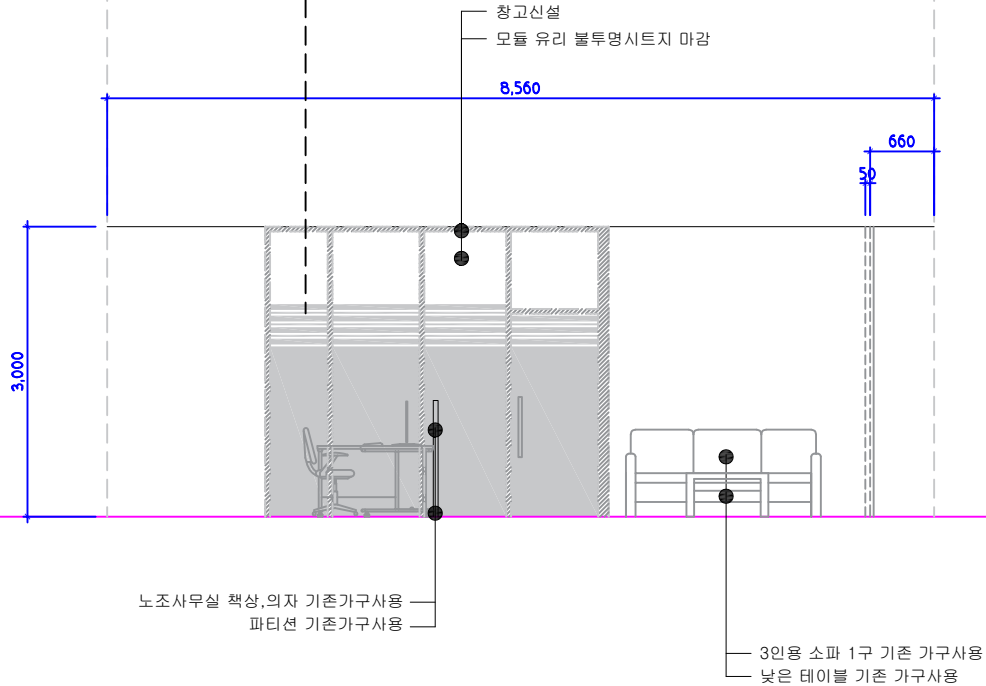

Design Proposal

2F

노조사무실 및 감사실
조감도 및 투시도

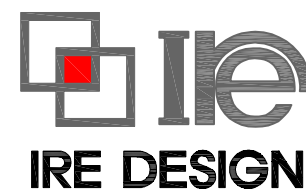

Architecture/Interior/Furniture



PROJECT TITLE

공사명

나주혁신도시
한국전파진흥원
인테리어 공사

ARCHITECTUTAL DESIGN BY

건축설계

STRUCTURAL DESIGN BY

구조설계

MECHANICAL DESIGN BY

설비설계

ELECTRICAL DESIGN BY

전기설계

DRAWING BY

제도

MEMO

특기사항

■ 총면적:59평

■ 층고 :슬라브 H : 3,000

CHECKED BY

심사

APPROVED BY

승인

NAME OF DRAWING

도면명

노조사무실 및 감사실
조감도

SCALE

축척

A3 : 1 / 60

DATE

일자

2022.07.26

DRAWING NO.

도면번호

309

SHEET NO.

일련번호



PROJECT TITLE
공사명

나주혁신도시
한국전파진흥원
인테리어 공사

ARCHITECTUTAL DESIGN BY
건축설계

STRUCTURAL DESIGN BY
구조설계

MECHANICAL DESIGN BY
설비설계

ELECTRICAL DESIGN BY
전기설계

DRAWING BY
제도

MEMO
특기사항

■ 총면적:59평

■ 층고 :슬라브 H : 3,000

CHECKED BY
심 사

APPROVED BY
승 인

NAME OF DRAWING
도면명

노조사무실 및 감사실
투 시 도

SCALE
축척
A3 : 1 / 60

DATE
일자
2022.07.26

DRAWING NO.
도면번호
310

SHEET NO.
일련번호



PROJECT TITLE
공사명

나주혁신도시
한국전파진흥원
인테리어 공사

ARCHITECTUTAL DESIGN BY
건축설계

STRUCTURAL DESIGN BY
구조설계

MECHANICAL DESIGN BY
설비설계

ELECTRICAL DESIGN BY
전기설계

DRAWING BY
제도

MEMO
특기사항

■ 총면적: 59평

■ 층고 : 슬라브 H : 3,000

CHECKED BY
심 사

APPROVED BY
승 인

NAME OF DRAWING
도면명

노조사무실 및 감사실
투 시 도

SCALE
축척 A3 : 1 / 60

DATE
일자 2022.07.26

DRAWING NO.
도면번호 311

SHEET NO.
일련번호



PROJECT TITLE
공사명

나주혁신도시
한국전파진흥원
인테리어 공사

ARCHITECTUTAL DESIGN BY
건축설계

STRUCTURAL DESIGN BY
구조설계

MECHANICAL DESIGN BY
설비설계

ELECTRICAL DESIGN BY
전기설계

DRAWING BY
제도

MEMO
특기사항

■ 총면적:59평

■ 층고 :슬라브 H : 3,000

CHECKED BY
심사

APPROVED BY
승인

NAME OF DRAWING
도면명

노조사무실 및 감사실
투시도

SCALE
축척
A3 : 1 / 60

DATE
일자
2022.07.26

DRAWING NO.
도면번호
312

SHEET NO.
일련번호



PROJECT TITLE
공사명

나주혁신도시
한국전파진흥원
인테리어 공사

ARCHITECTUTAL DESIGN BY
건축설계

STRUCTURAL DESIGN BY
구조설계

MECHANICAL DESIGN BY
설비설계

ELECTRICAL DESIGN BY
전기설계

DRAWING BY
제도

MEMO
특기사항

■ 총면적:59평

■ 층고 :슬라브 H : 3,000

CHECKED BY
심 사

APPROVED BY
승 인

NAME OF DRAWING
도면명

노조사무실 및 감사실
투 시 도

SCALE
축척 A3 : 1 / 60

DATE
일자 2022.07.26

DRAWING NO.
도면번호 313

SHEET NO.
일련번호



PROJECT TITLE
공사명

나주혁신도시
한국전파진흥원
인테리어 공사

ARCHITECTUTAL DESIGN BY
건축설계

STRUCTURAL DESIGN BY
구조설계

MECHANICAL DESIGN BY
설비설계

ELECTRICAL DESIGN BY
전기설계

DRAWING BY
제도

MEMO
특기사항

■ 총면적:59평

■ 층고 :슬라브 H : 3,000

CHECKED BY
심 사

APPROVED BY
승 인

NAME OF DRAWING
도면명

노조사무실 및 감사실
투 시 도

SCALE
축척 A3 : 1 / 60

DATE
일자 2022.07.26

DRAWING NO.
도면번호 314

SHEET NO.
일련번호



PROJECT TITLE
공사명

나주혁신도시
한국전파진흥원
인테리어 공사

ARCHITECTUTAL DESIGN BY
건축설계

STRUCTURAL DESIGN BY
구조설계

MECHANICAL DESIGN BY
설비설계

ELECTRICAL DESIGN BY
전기설계

DRAWING BY
제도

MEMO
특기사항

■ 총면적:59평

■ 층고 :슬라브 H : 3,000

CHECKED BY
심 사

APPROVED BY
승 인

NAME OF DRAWING
도면명

노조사무실 및 감사실
투 시 도

SCALE
축척 A3 : 1 / 60

DATE
일자 2022.07.26

DRAWING NO.
도면번호 315

SHEET NO.
일련번호



PROJECT TITLE
공사명

나주혁신도시
한국전파진흥원
인테리어 공사

ARCHITECTUTAL DESIGN BY
건축설계

STRUCTURAL DESIGN BY
구조설계

MECHANICAL DESIGN BY
설비설계

ELECTRICAL DESIGN BY
전기설계

DRAWING BY
제도

MEMO
특기사항

■ 총면적:59평

■ 층고 :슬라브 H : 3,000

CHECKED BY
심 사

APPROVED BY
승 인

NAME OF DRAWING
도면명

노조사무실 및 감사실
투 시 도

SCALE
축척 A3 : 1 / 60

DATE
일자 2022.07.26

DRAWING NO.
도면번호 316

SHEET NO.
일련번호



PROJECT TITLE
공사명

나주혁신도시
한국전파진흥원
인테리어 공사

ARCHITECTUTAL DESIGN BY
건축설계

STRUCTURAL DESIGN BY
구조설계

MECHANICAL DESIGN BY
설비설계

ELECTRICAL DESIGN BY
전기설계

DRAWING BY
제도

MEMO
특기사항

■ 총면적:59평

■ 층고 :슬라브 H : 3,000

CHECKED BY
심 사

APPROVED BY
승 인

NAME OF DRAWING
도면명

노조사무실 및 감사실
투 시 도

SCALE
축척 A3 : 1 / 60

DATE
일자 2022.07.26

DRAWING NO.
도면번호 317

SHEET NO.
일련번호



PROJECT TITLE
공사명

나주혁신도시
한국전파진흥원
인테리어 공사

ARCHITECTUTAL DESIGN BY
건축설계

STRUCTURAL DESIGN BY
구조설계

MECHANICAL DESIGN BY
설비설계

ELECTRICAL DESIGN BY
전기설계

DRAWING BY
제도

MEMO
특기사항

■ 총면적:59평

■ 층고 :슬라브 H : 3,000

CHECKED BY
심 사

APPROVED BY
승 인

NAME OF DRAWING
도면명

노조사무실 및 감사실
투 시 도

SCALE
축척 A3 : 1 / 60

DATE
일자 2022.07.26

DRAWING NO.
도면번호 318

SHEET NO.
일련번호



PROJECT TITLE
공사명

나주혁신도시
한국전파진흥원
인테리어 공사

ARCHITECTUTAL DESIGN BY
건축설계

STRUCTURAL DESIGN BY
구조설계

MECHANICAL DESIGN BY
설비설계

ELECTRICAL DESIGN BY
전기설계

DRAWING BY
제도

MEMO
특기사항

■ 총면적:59평

■ 층고 :슬라브 H : 3,000

CHECKED BY
심 사

APPROVED BY
승 인

NAME OF DRAWING
도면명

노조사무실 및 감사실
투 시 도

SCALE
축척 A3 : 1 / 60

DATE
일자 2022.07.26

DRAWING NO.
도면번호 319

SHEET NO.
일련번호



PROJECT TITLE
공사명

나주혁신도시
한국전파진흥원
인테리어 공사

ARCHITECTUTAL DESIGN BY
건축설계

STRUCTURAL DESIGN BY
구조설계

MECHANICAL DESIGN BY
설비설계

ELECTRICAL DESIGN BY
전기설계

DRAWING BY
제도

MEMO
특기사항

■ 총면적:59평

■ 층고 :슬라브 H : 3,000

CHECKED BY
심사

APPROVED BY
승인

NAME OF DRAWING
도면명

노조사무실 및 감사실
투시도

SCALE
축척 A3 : 1 / 60

DATE
일자 2022.07.26

DRAWING NO.
도면번호 320

SHEET NO.
일련번호



PROJECT TITLE
공사명

나주혁신도시
한국전파진흥원
인테리어 공사

ARCHITECTUTAL DESIGN BY
건축설계

STRUCTURAL DESIGN BY
구조설계

MECHANICAL DESIGN BY
설비설계

ELECTRICAL DESIGN BY
전기설계

DRAWING BY
제도

MEMO
특기사항

■ 총면적:59평

■ 층고 :슬라브 H : 3,000

CHECKED BY
심 사

APPROVED BY
승 인

NAME OF DRAWING
도면명

노조사무실 및 감사실
투 시 도

SCALE
축척 A3 : 1 / 60

DATE
일자 2022.07.26


DRAWING NO.
도면번호 321

SHEET NO.
일련번호

Design Proposal

2F

힐링 라운지

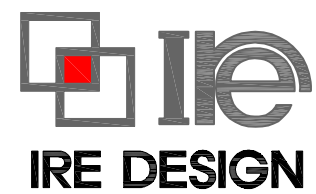

Architecture/Interior/Furniture

2022.07.13 - 3차 수정


2F : 힐링라운지 철거사항			
-카운터 하부장 철거 : EA 1		-키 큰 책꽂이 다 철거 : EA 4	
-싱크대 하부장 철거 : EA1 -벽면 우드선반 철거 : EA 1 -흰색타일 철거 ▶블랙타일 마감		-중앙 우드 책상 및 의자 철거	
-회색 하부 책꽂이 전체 철거 : EA 13		-우리은행 앞 조명철거	
-우드 파티션 철거 : EA 1		-상부 : 시트지 철거 -하부 : 시트지 철거안함 -철거 후 상부 : 불투명시트지 마감	
-창문방향 파티션 철거 : EA 2		-선반 철거 : EA 4 -잠자코이 철거 : EA 2	

2022.07.13 - 3차 수정

요청 사항	목록	내 용
철거		가구철거는 철거사항 참고
		하얀색 타일 철거(17㎡)
		데크방향 유리 상부 시트지 철거
신설		안마의자 위치 벽면 : 타일블럭마감(390*190*15)
		검정나무 벽면 : 페인트마감
		데크방향 유리 상부 시트지 : 불투명마감
		원목파티션 제작 : 4020*200*H2700
		네온사인 제작 : 900*500
전기 공사		(기존) 화이트색상 레일조명 이설
		펜던트 조명 신설 : EA 5 (주백색)
		3인치 다운라이트 신설 : EA 6 (주백색)
		원목파티션 지지대 : 5T 간접조명(총 5M)

신설 가구 갯수표

목록	내 용	갯수
카페 테이블	-인용	6
카페 테이블 의자	1인용	18

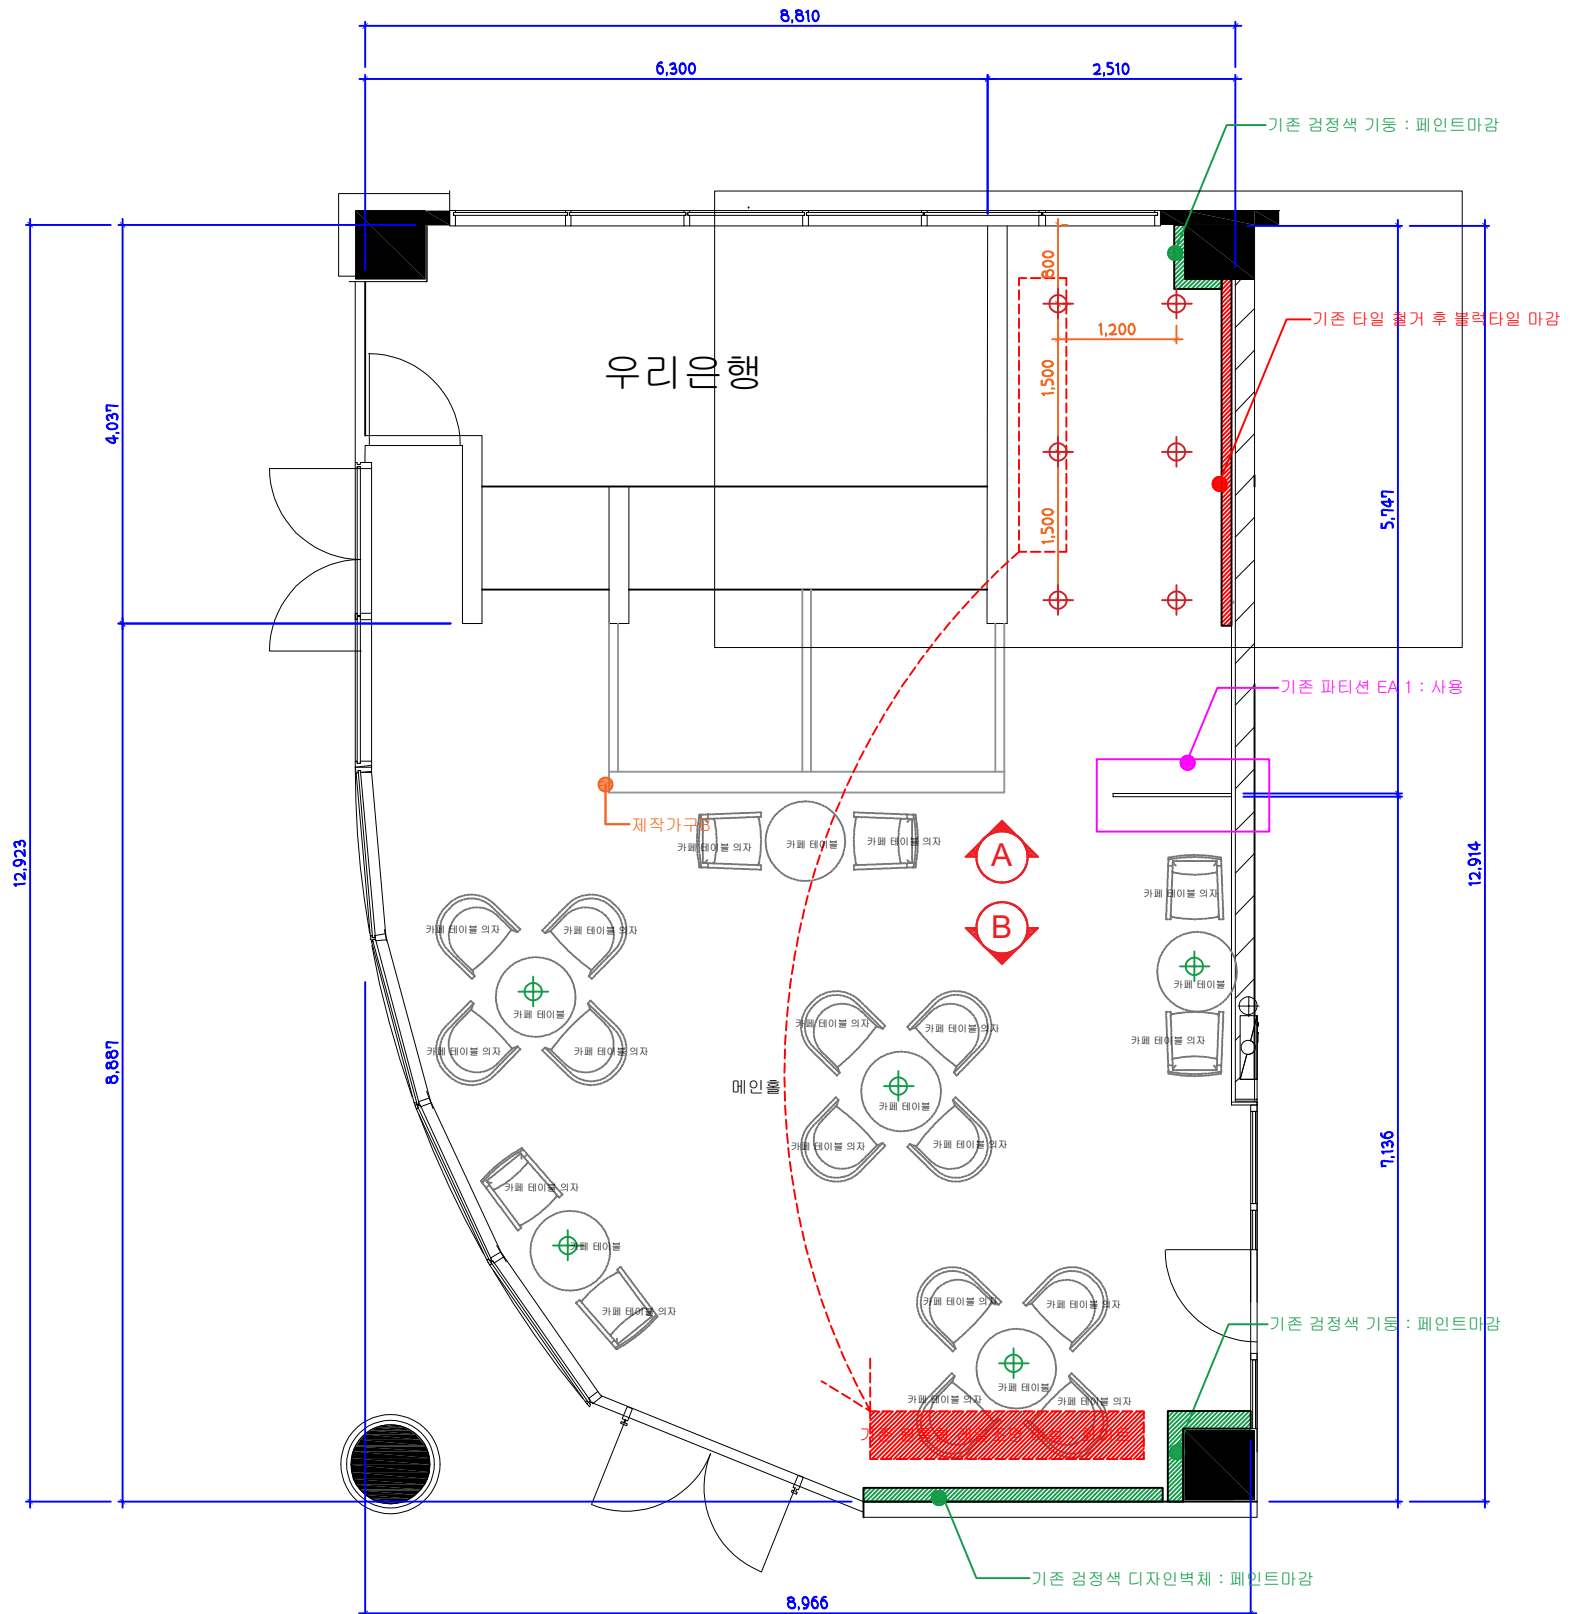

PROJECT TITLE
공사명

나주혁신도시
한국전파진흥원
인테리어 공사

ARCHITECTUTAL DESIGN BY
건축설계

STRUCTURAL DESIGN BY
구조설계

MECHANICAL DESIGN BY
설비설계

ELECTRICAL DESIGN BY
전기설계

DRAWING BY
제도

MEMO
특기사항

■ 총면적:32평

■ 층고 :슬라브 H : 4,448

보 H : 3,800

우리은행 H : 2,874

CHECKED BY
심 사

APPROVED BY
승 인

NAME OF DRAWING
도면명

힐링라운지
평 면 도

SCALE
축척
A3 : 1 / 60

DATE
일자
2022.07.26

DRAWING NO.
도면번호
401

SHEET NO.
일련번호

PROJECT TITLE
공사명

나주혁신도시
한국전파진흥원
인테리어 공사

ARCHITECTUTAL DESIGN BY
건축설계

STRUCTURAL DESIGN BY
구조설계

MECHANICAL DESIGN BY
설비설계

ELECTRICAL DESIGN BY
전기설계

DRAWING BY
제도

MEMO
특기사항

■ 총면적 32평

■ 층고 슬라브 H : 4,448

보 H : 3,800

우리은행 H : 2,874

CHECKED BY
심 사

APPROVED BY
승 인

NAME OF DRAWING
도면명


힐링라운지
단 면 도

SCALE
축척
A3 : 1 / 60


DATE
일자
2022.07.26

DRAWING NO.
도면번호
402

SHEET NO.
일련번호

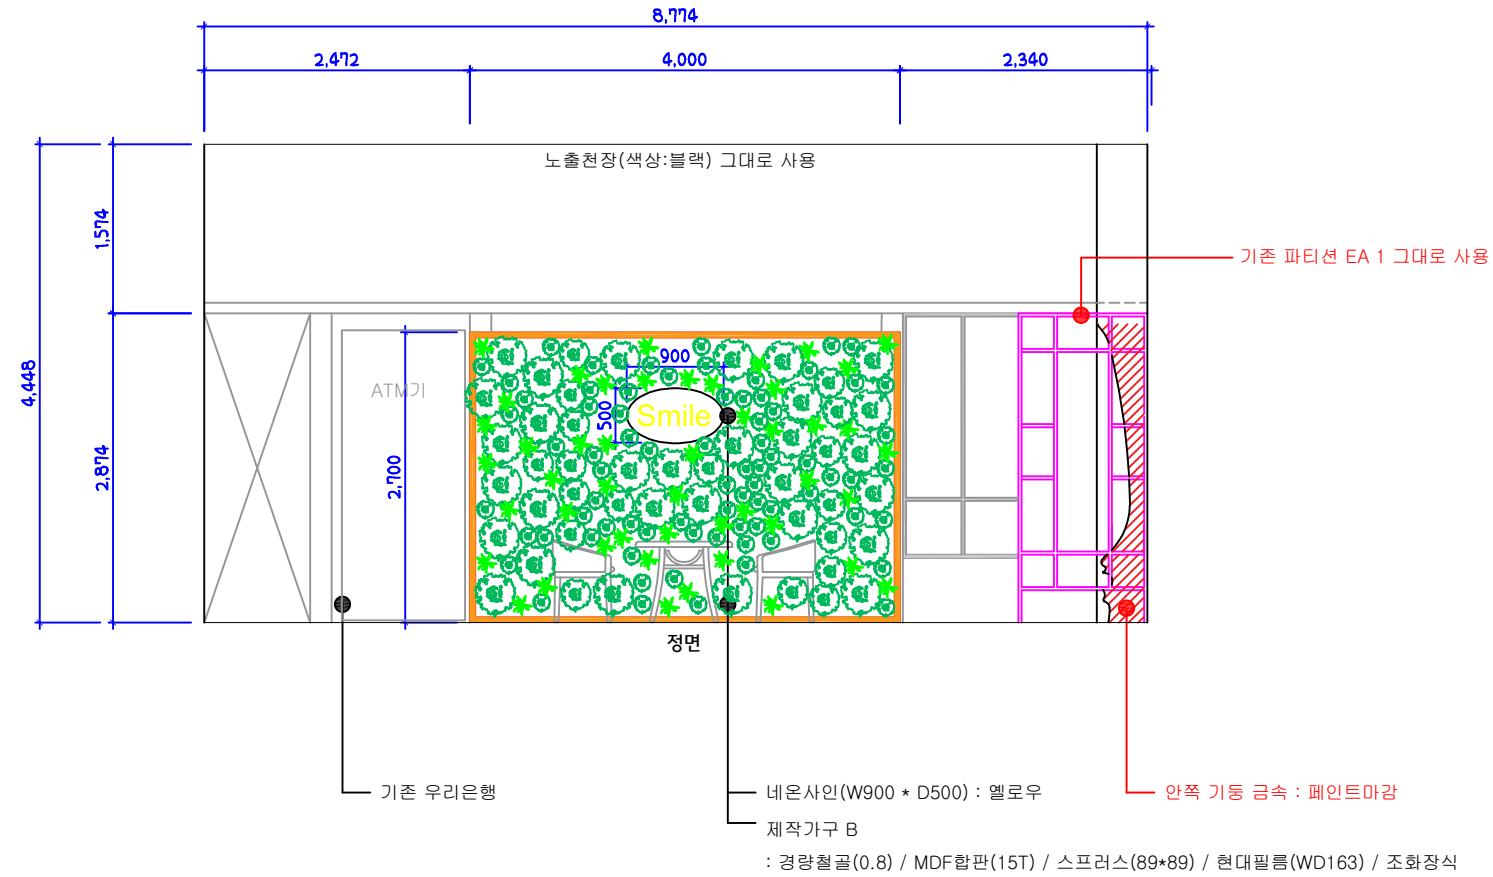

1 힐링라운지 단 면 도 - A

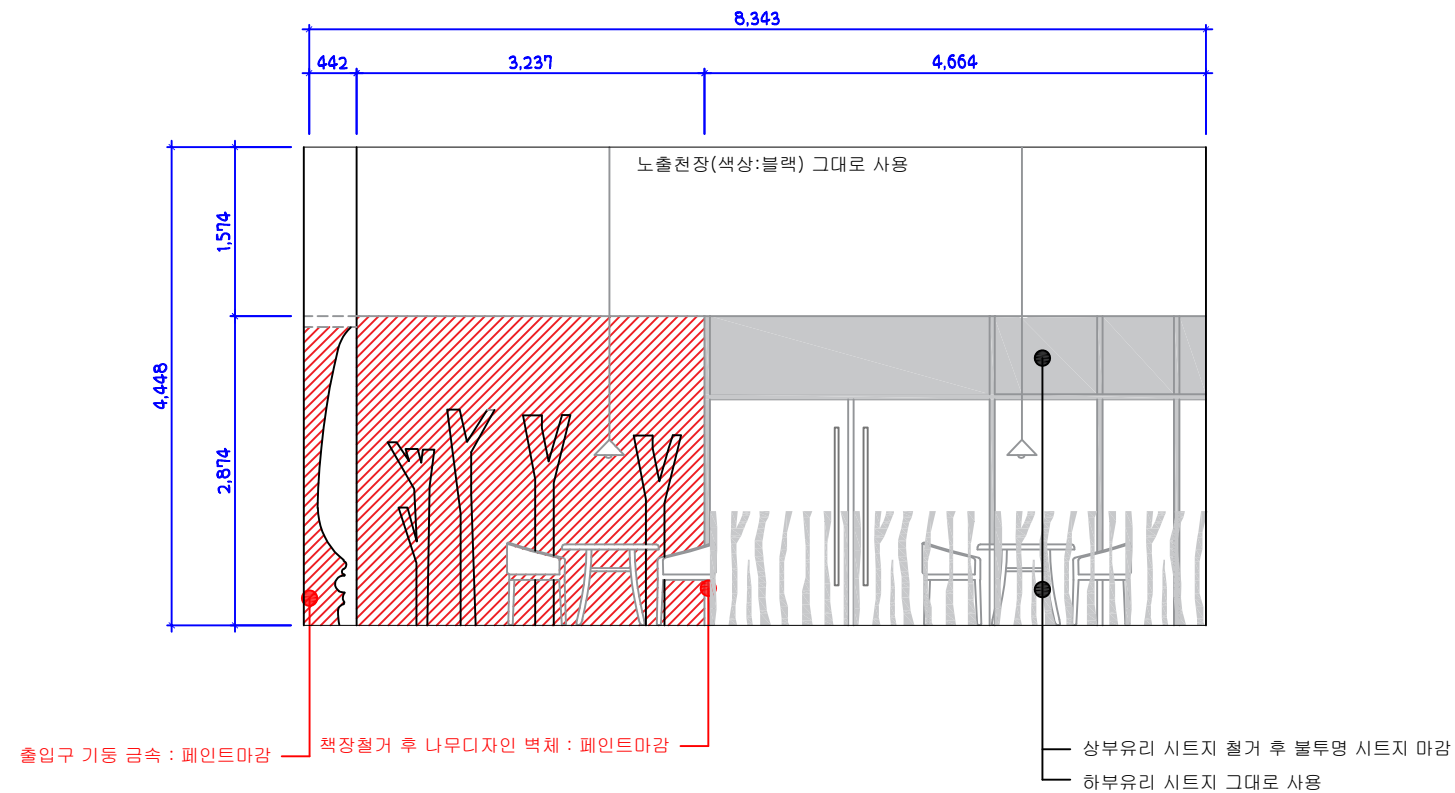

2 힐링라운지 단 면 도 - B

PROJECT TITLE
공사명

나주혁신도시
한국전파진흥원
인테리어 공사

ARCHITECTUTAL DESIGN BY
건축설계

STRUCTURAL DESIGN BY
구조설계

MECHANICAL DESIGN BY
설비설계

ELECTRICAL DESIGN BY
전기설계

DRAWING BY
제도

MEMO
특기사항

■ 총면적 32평

■ 층고 슬라브 H : 4,448

보 H : 3,800

우리은행 H : 2,874

CHECKED BY
심 사

APPROVED BY
승 인

NAME OF DRAWING
도면명



힐링라운지
전 개 도

SCALE
축척
A3 : 1 / 50



DATE
일자
2022.07.26

DRAWING NO.
도면번호
403

SHEET NO.
일련번호

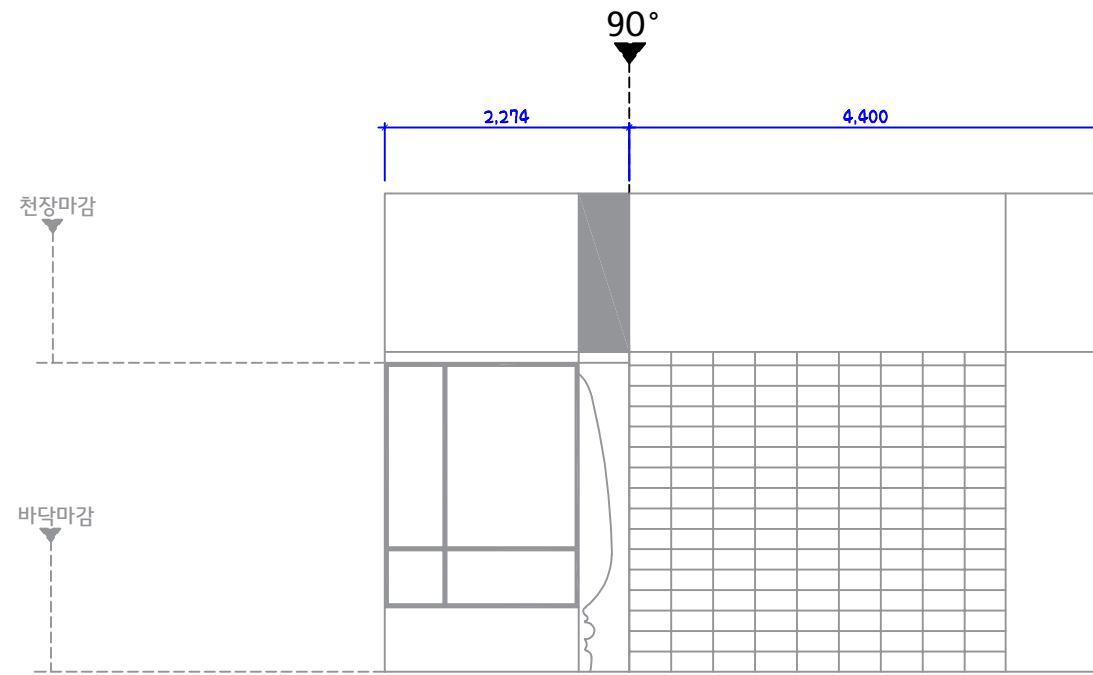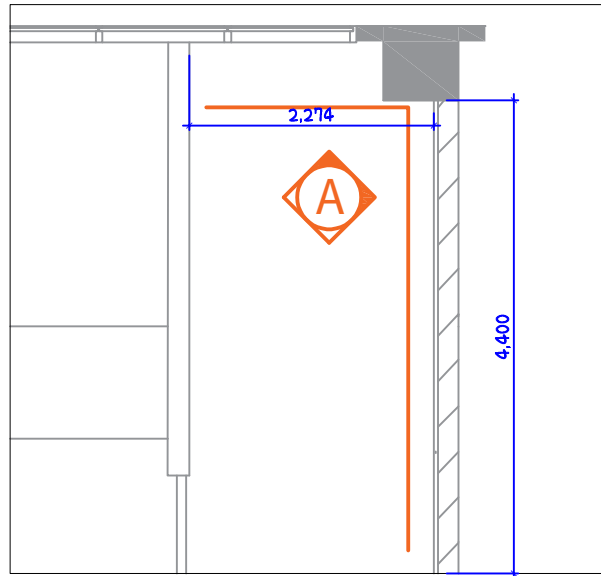

A입면 전개도

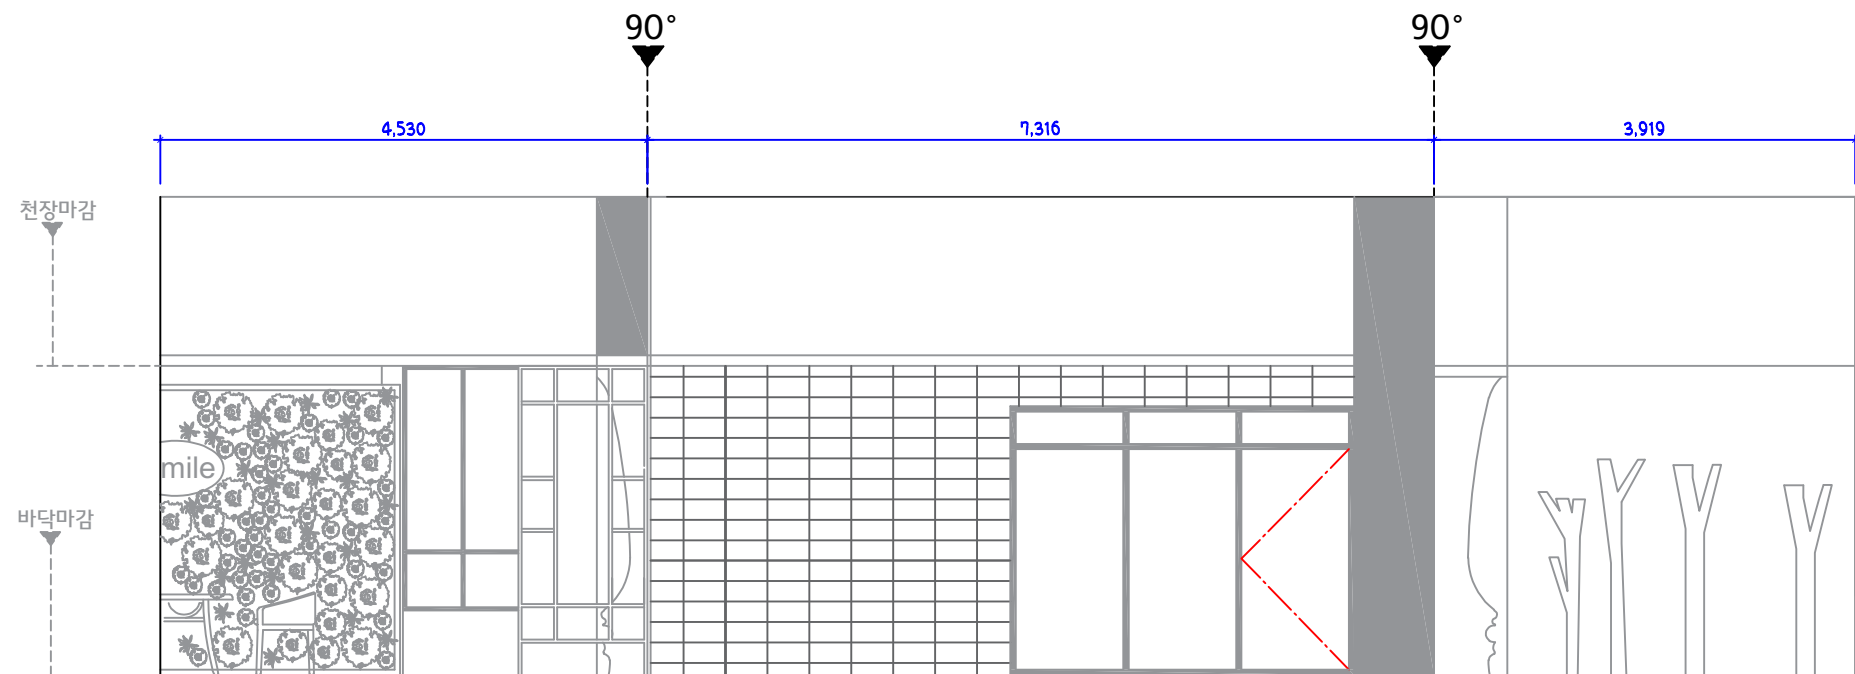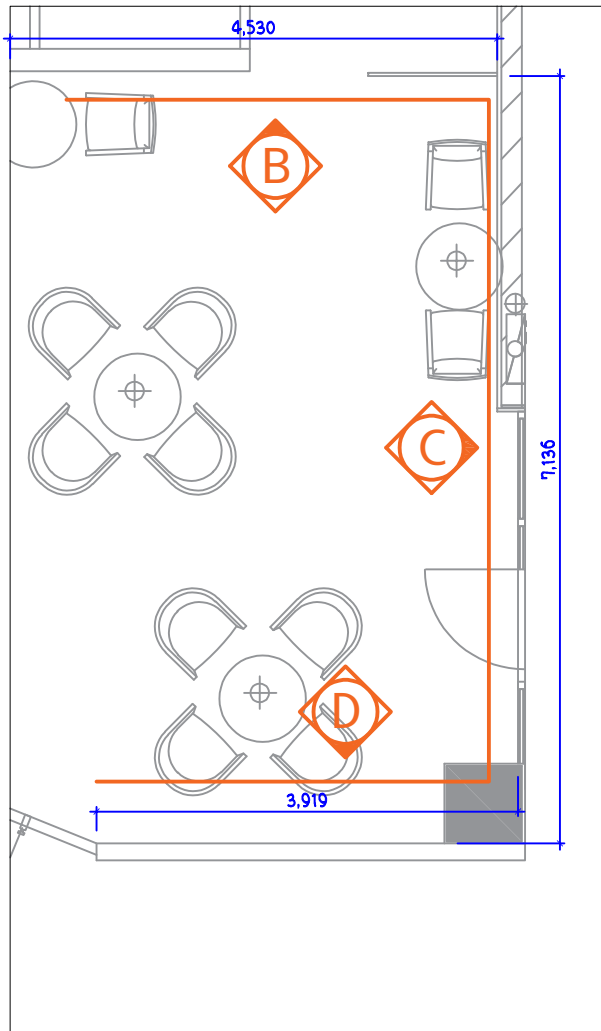

B입면 전개도

C입면 전개도

D입면 전개도

PROJECT TITLE
공사명

나주혁신도시
한국전파진흥원
인테리어 공사

ARCHITECTUTAL DESIGN BY
건축설계

STRUCTURAL DESIGN BY
구조설계

MECHANICAL DESIGN BY
설비설계

ELECTRICAL DESIGN BY
전기설계

DRAWING BY
제도

MEMO
특기사항

■ 총면적 32평

■ 층고 슬라브 H : 4,448

보 H : 3,800

우리은행 H : 2,874

CHECKED BY
심 사

APPROVED BY
승 인

NAME OF DRAWING
도면명



힐링라운지
전 개 도

SCALE
축척
A3 : 1 / 50

DATE
일자
2022.07.26

DRAWING NO.
도면번호
404

SHEET NO.
일련번호

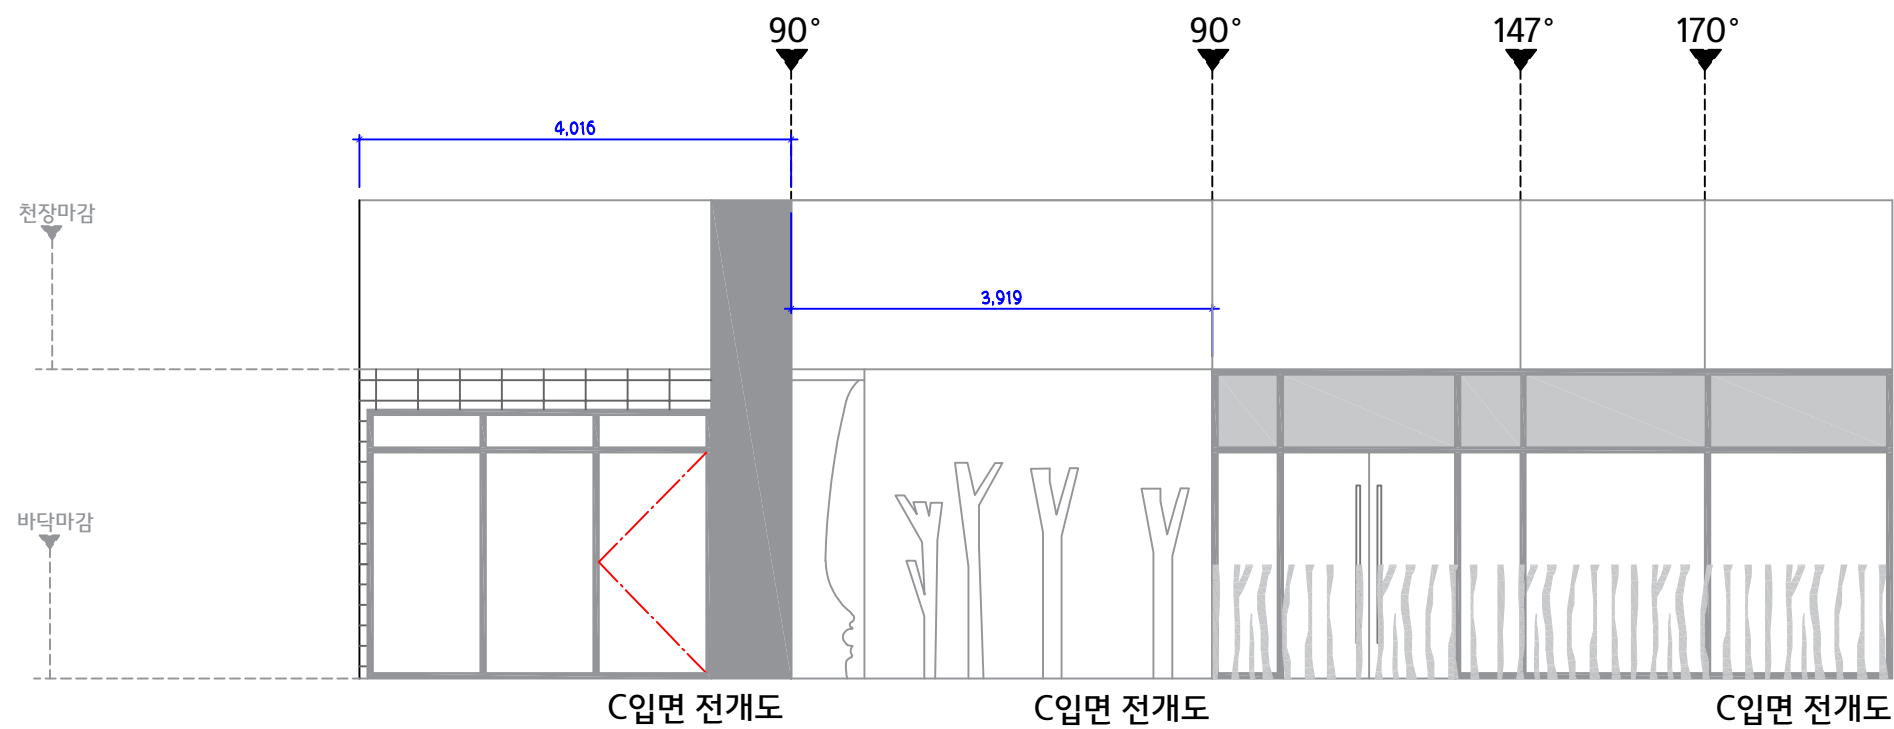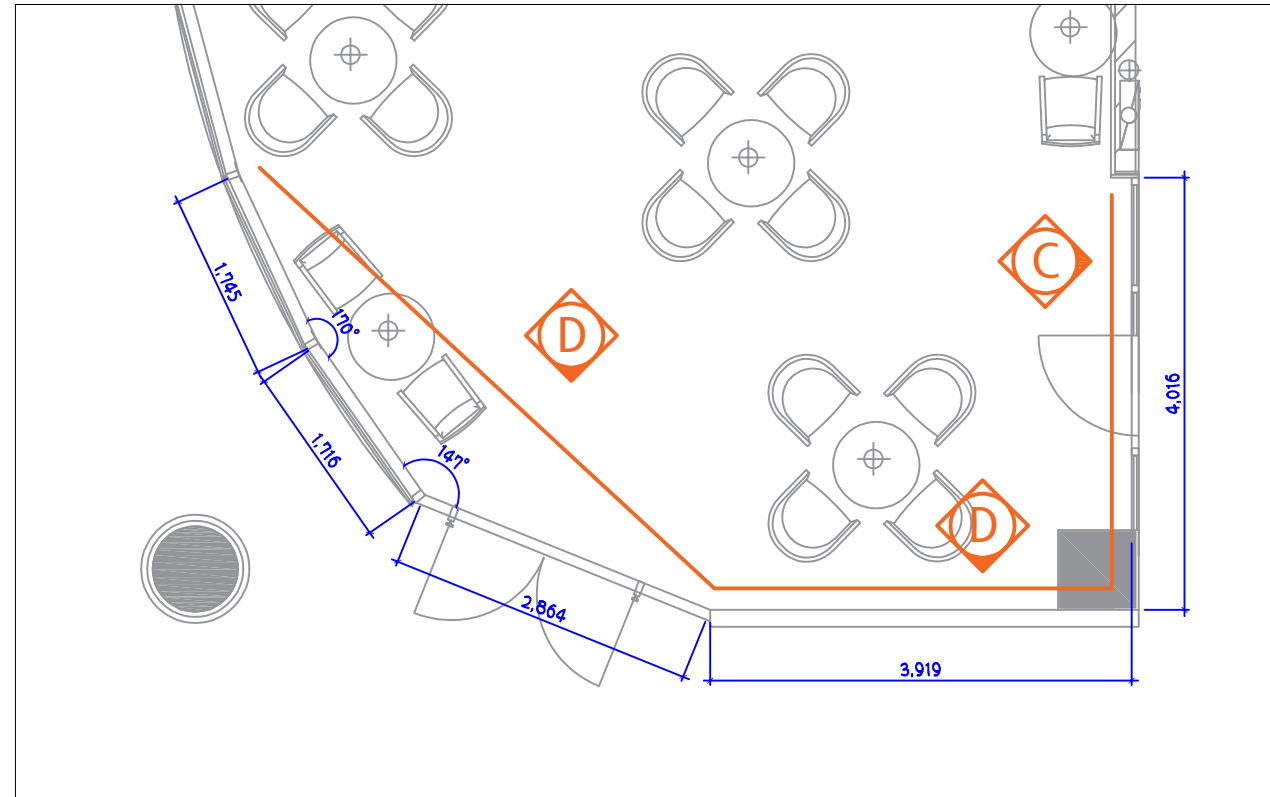

PROJECT TITLE
공사명

나주혁신도시
한국전파진흥원
인테리어 공사

ARCHITECTUTAL DESIGN BY
건축설계

STRUCTURAL DESIGN BY
구조설계

MECHANICAL DESIGN BY
설비설계

ELECTRICAL DESIGN BY
전기설계

DRAWING BY
제도

MEMO
특기사항

■ 총면적 32평

■ 층고 슬라브 H : 4,448

보 H : 3,800

우리은행 H : 2,874

CHECKED BY
심사

APPROVED BY
승인

NAME OF DRAWING
도면명


비즈룸 및 복합도서공간
천장도

SCALE
축척
A3 : 1 / 60

DATE
일자
2022.07.26

DRAWING NO.
도면번호
405

SHEET NO.
일련번호

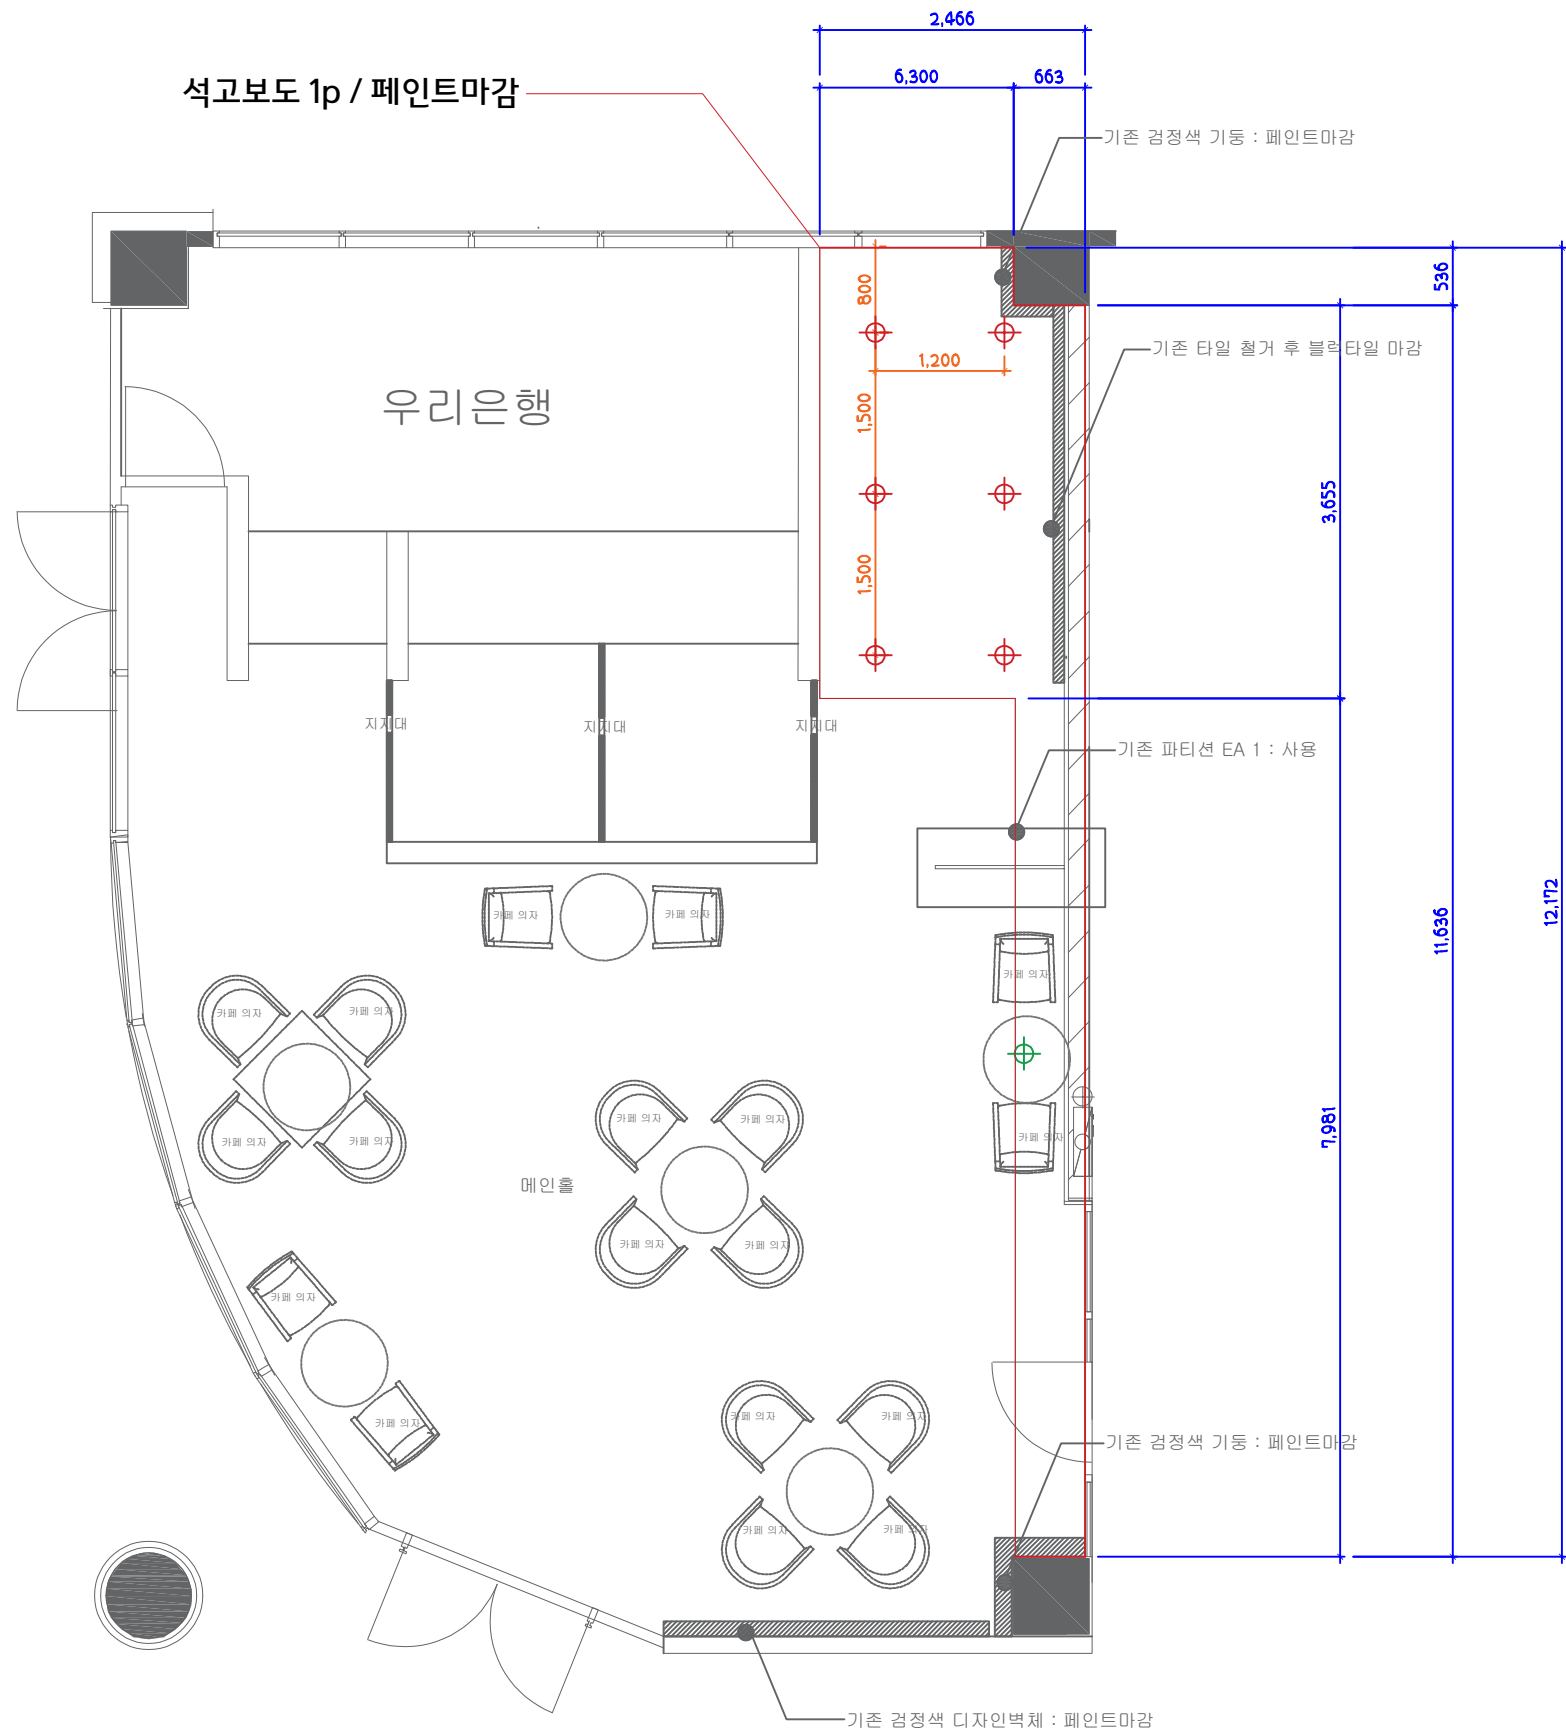

PROJECT TITLE
공사명

나주혁신도시
한국전파진흥원
인테리어 공사

ARCHITECTUTAL DESIGN BY
건축설계

STRUCTURAL DESIGN BY
구조설계

MECHANICAL DESIGN BY
설비설계

ELECTRICAL DESIGN BY
전기설계

DRAWING BY
제도

MEMO
특기사항

■ 총면적:32평

■ 층고 :슬라브 H : 4,448

보 H : 3,800

우리은행 H : 2,874

CHECKED BY
심 사

APPROVED BY
승 인

NAME OF DRAWING
도면명


힐링라운지
입 면 도

SCALE
축척
A3 : 1 / 60


DATE
일자
2022.07.26

DRAWING NO.
도면번호
406


SHEET NO.
일련번호

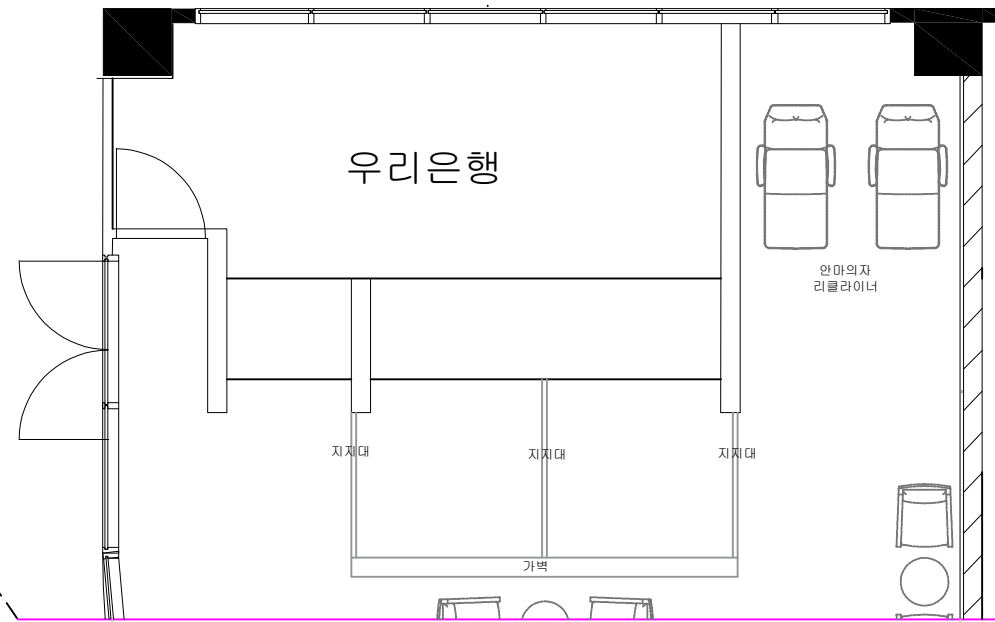


참고 이미지 제작가구B

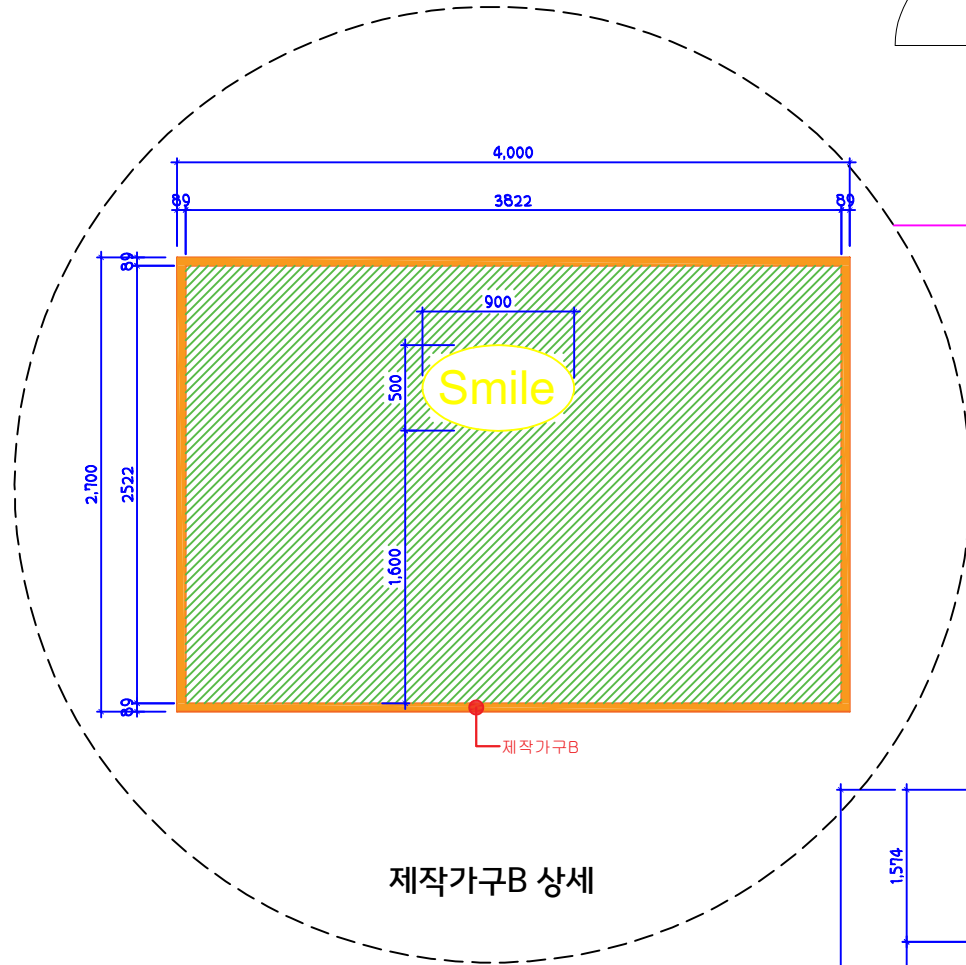

제작가구B 상세

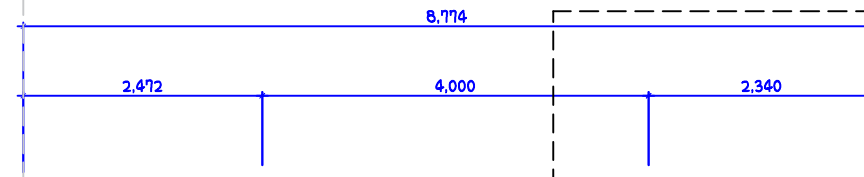

노출천장(색상:블랙) 그대로 사용

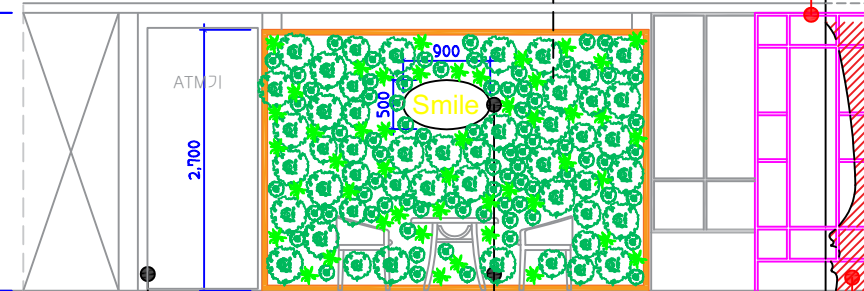

정면

기존 우리은행

네온사인(W900 * D500) : 옐로우
제작가구 B

: 경량철골(0.8) / MDF합판(15T) / 스프러스(89*89) / 현대필름(WD163) / 조화장식

기존 파티션 EA 1 그대로 사용

안쪽 기둥 금속 : 페인트마감

PROJECT TITLE
공사명

나주혁신도시
한국전파진흥원
인테리어 공사

ARCHITECTUTAL DESIGN BY
건축설계

STRUCTURAL DESIGN BY
구조설계

MECHANICAL DESIGN BY
설비설계

ELECTRICAL DESIGN BY
전기설계

DRAWING BY
제도

MEMO
특기사항

■ 총면적:32평

■ 층고 :슬라브 H : 4,448

보 H : 3,800

우리은행 H : 2,874

CHECKED BY
심사

APPROVED BY
승인

NAME OF DRAWING
도면명


힐링라운지
입면도

SCALE
축척
A3 : 1 / 60

DATE
일자
2022.07.26

DRAWING NO.
도면번호
407

SHEET NO.
일련번호

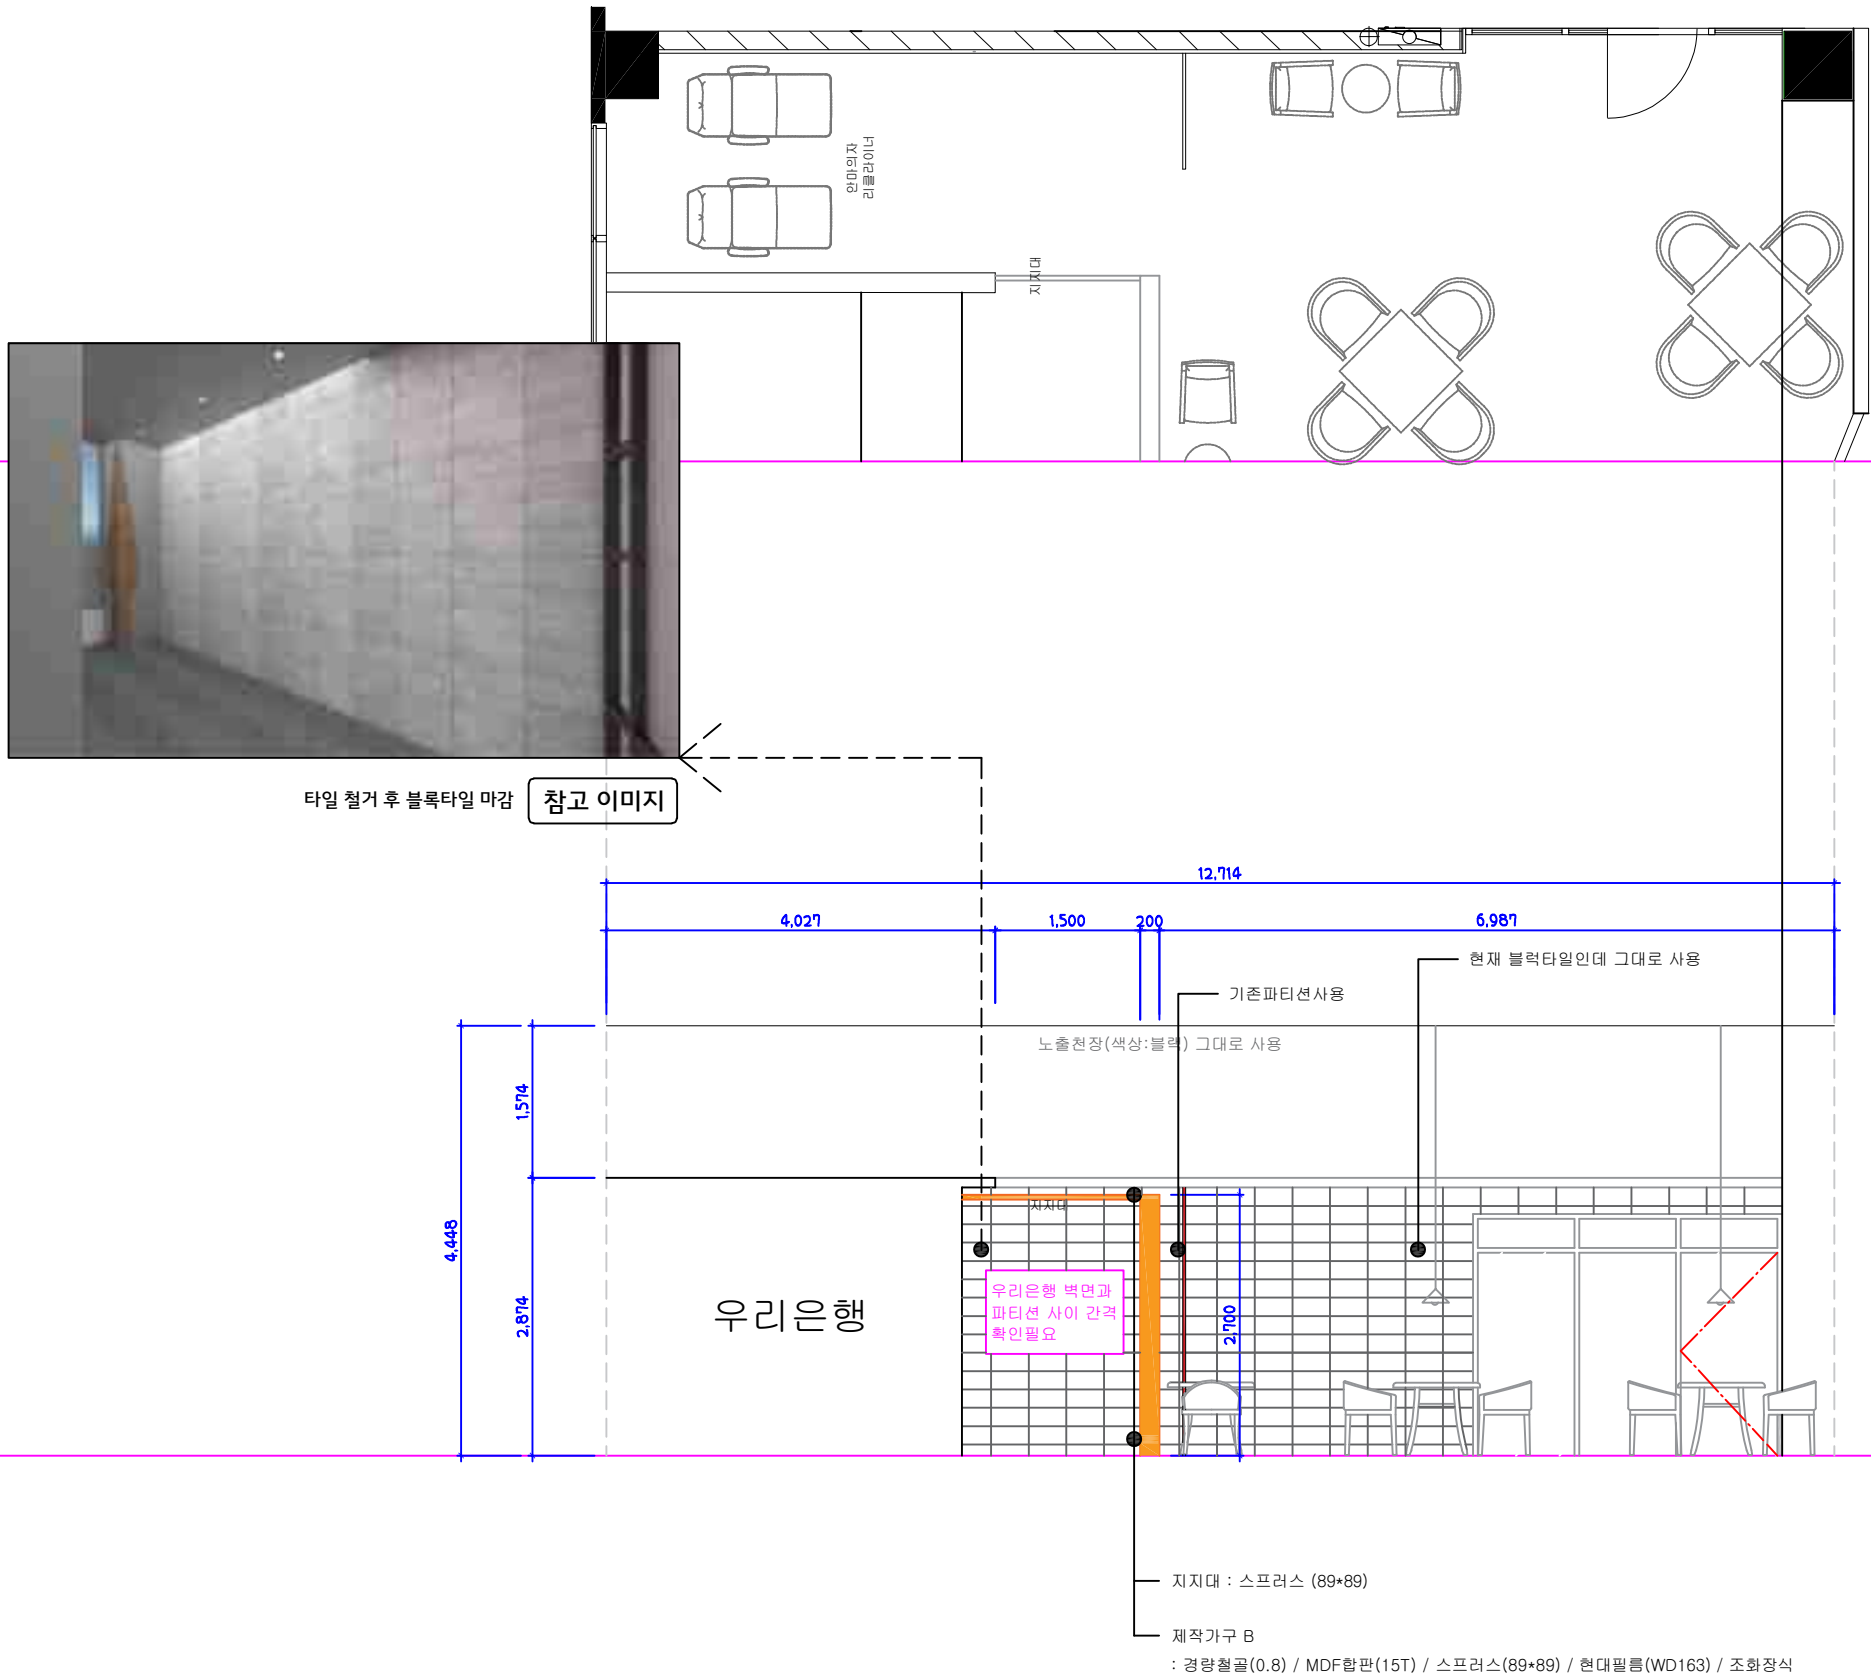

PROJECT TITLE
공사명

나주혁신도시
한국전파진흥원
인테리어 공사

ARCHITECTUTAL DESIGN BY
건축설계

STRUCTURAL DESIGN BY
구조설계

MECHANICAL DESIGN BY
설비설계

ELECTRICAL DESIGN BY
전기설계

DRAWING BY
제도

MEMO
특기사항

■ 총면적:32평

■ 층고 :슬라브 H : 4,448

보 H : 3,800

우리은행 H : 2,874

CHECKED BY
심 사

APPROVED BY
승 인

NAME OF DRAWING
도면명

힐링라운지
입 면 도

SCALE
축척
A3 : 1 / 60

DATE
일자
2022.07.26

DRAWING NO.
도면번호
408


SHEET NO.
일련번호



기동금속, 나무디자인 페인트
참고 이미지



페인트색상
: 삼화페인트-SH S 1502-R50B

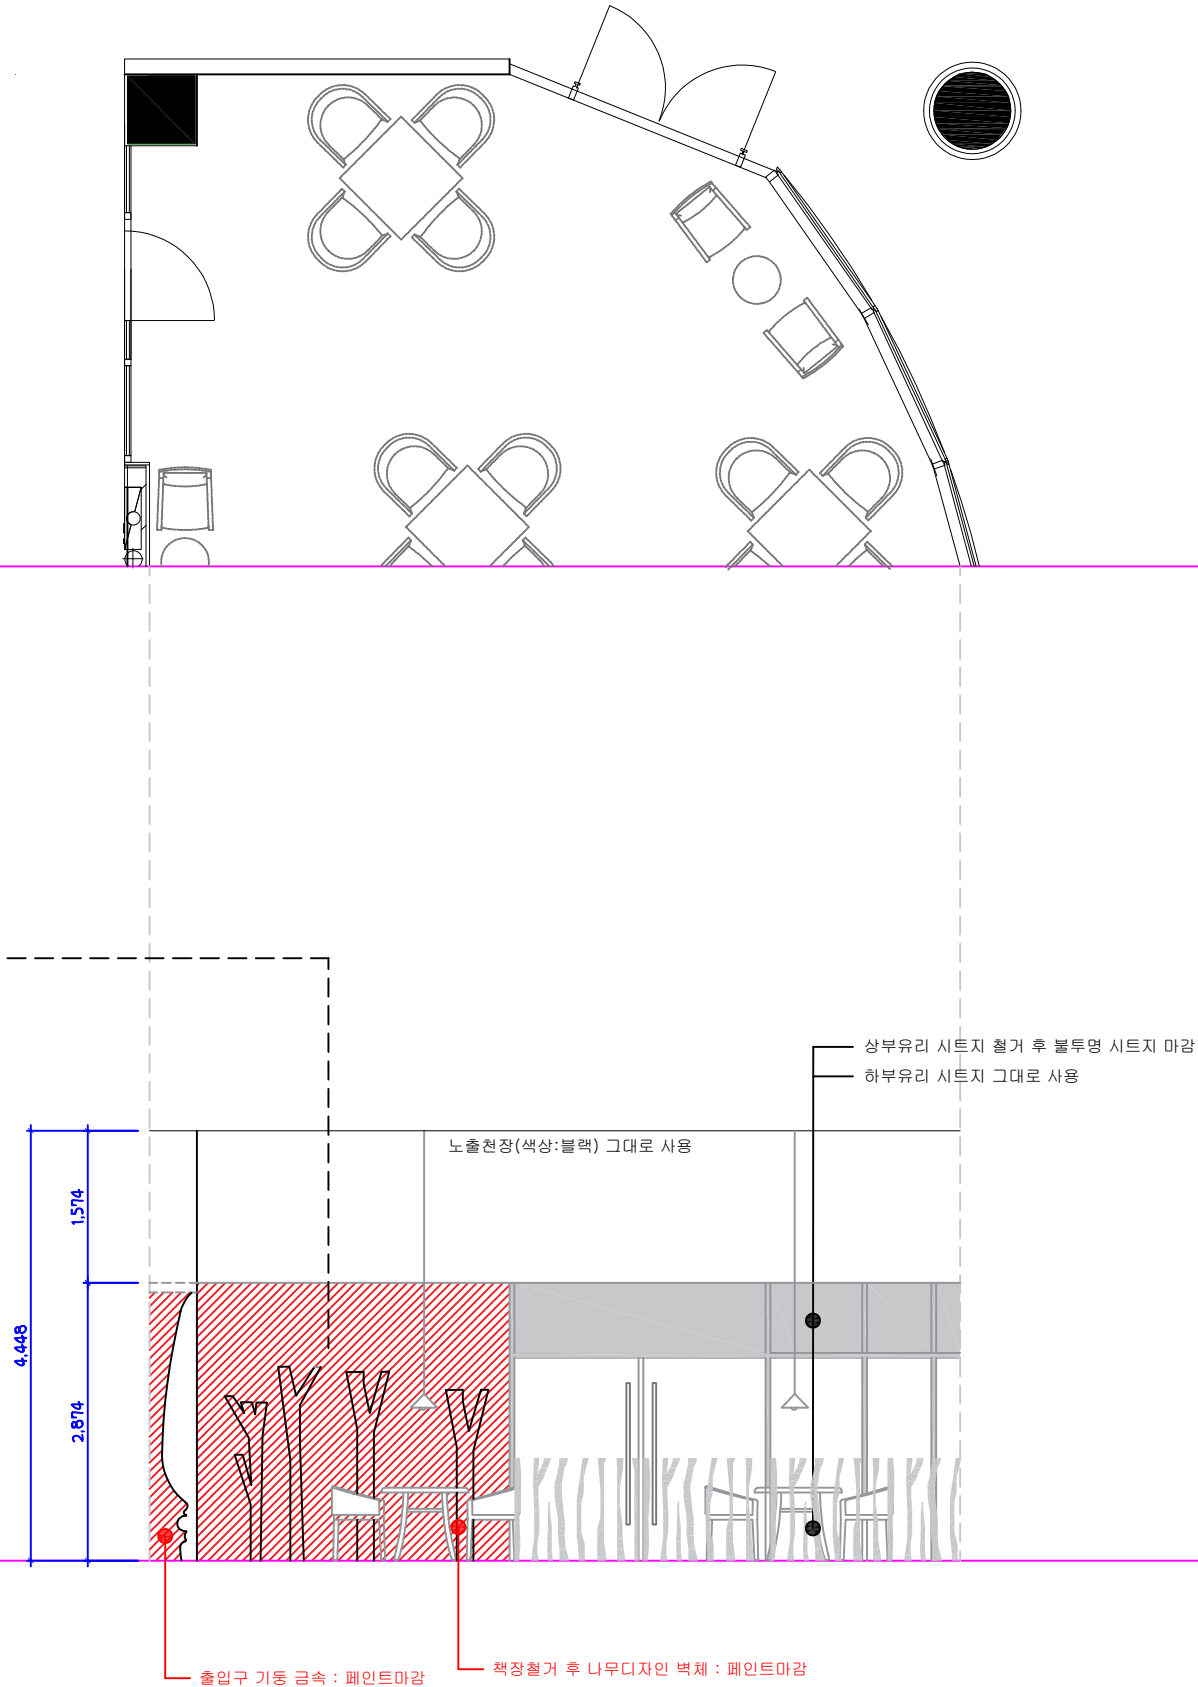



PROJECT TITLE
공사명

나주혁신도시
한국전파진흥원
인테리어 공사

ARCHITECTUTAL DESIGN BY
건축설계

STRUCTURAL DESIGN BY
구조설계

MECHANICAL DESIGN BY
설비설계

ELECTRICAL DESIGN BY
전기설계

DRAWING BY
제도

MEMO
특기사항

■ 총면적:32평

■ 층고 :슬라브 H : 4,448

보 H : 3,800

우리은행 H : 2,874

CHECKED BY
심 사

APPROVED BY
승 인

NAME OF DRAWING
도면명


힐링라운지
입 면 도

SCALE
축척
A3 : 1 / 60

DATE
일자
2022.07.26

DRAWING NO.
도면번호
409


SHEET NO.
일련번호

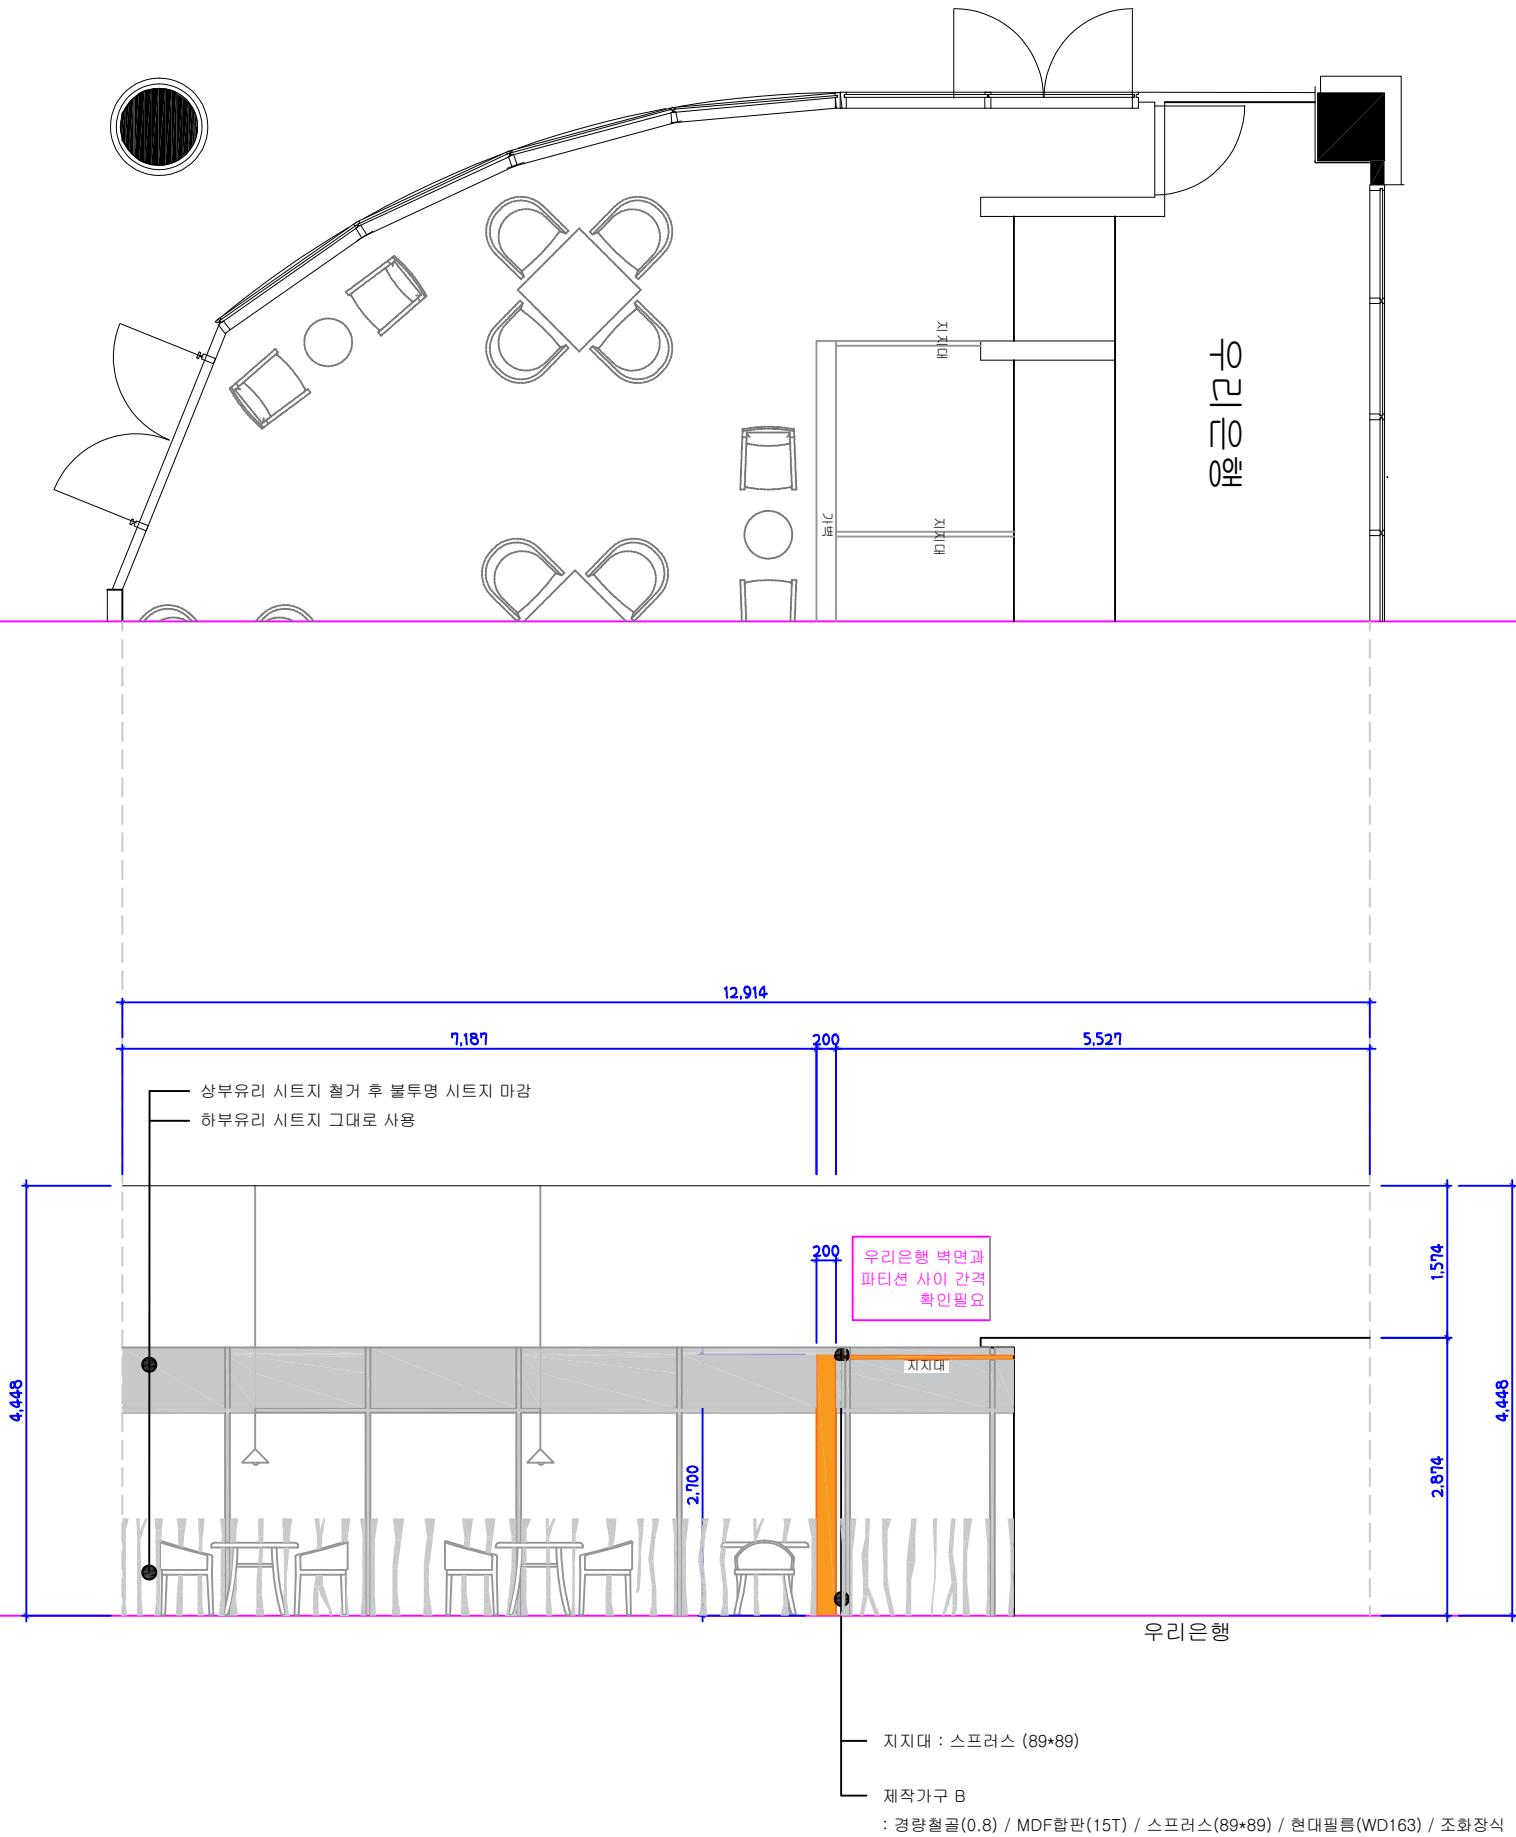

Design Proposal

2F

힐링 라운지
조감도 및 투시도

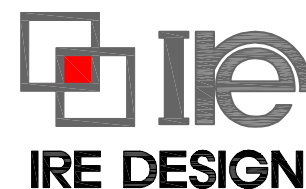

Architecture/Interior/Furniture



PROJECT TITLE

공사명

나주혁신도시
한국전파진흥원
인테리어 공사

ARCHITECTUTAL DESIGN BY

건축설계

STRUCTURAL DESIGN BY

구조설계

MECHANICAL DESIGN BY

설비설계

ELECTRICAL DESIGN BY

전기설계

DRAWING BY

제도

MEMO

특기사항

■ 총면적:32평

■ 층고 :슬라브 H : 4,448

보 H : 3,800

우리은행 H : 2,874

CHECKED BY

심 사

APPROVED BY

승 인

NAME OF DRAWING

도면명

힐링라운지
3D 디자인시안

SCALE

축척

A3 : 1 / 60

DATE

일자

2022.07.26

DRAWING NO.

도면번호

410

SHEET NO.

일련번호



PROJECT TITLE
공사명

나주혁신도시
한국전파진흥원
인테리어 공사

ARCHITECTUTAL DESIGN BY
건축설계

STRUCTURAL DESIGN BY
구조설계

MECHANICAL DESIGN BY
설비설계

ELECTRICAL DESIGN BY
전기설계

DRAWING BY
제도

MEMO
특기사항

■ 총면적:32평

■ 층고 :슬라브 H : 4,448

보 H : 3,800

우리은행 H : 2,874

CHECKED BY
심 사

APPROVED BY
승 인

NAME OF DRAWING
도면명

힐링라운지
3D 디자인시안

SCALE
축척 A3 : 1 / 60

DATE
일자 2022.07.26

DRAWING NO.
도면번호 411

SHEET NO.
일련번호



PROJECT TITLE
공사명

나주혁신도시
한국전파진흥원
인테리어 공사

ARCHITECTUTAL DESIGN BY
건축설계

STRUCTURAL DESIGN BY
구조설계

MECHANICAL DESIGN BY
설비설계

ELECTRICAL DESIGN BY
전기설계

DRAWING BY
제도

MEMO
특기사항

■ 총면적:32평

■ 층고 :슬라브 H : 4,448

보 H : 3,800

우리은행 H : 2,874

CHECKED BY
심 사

APPROVED BY
승 인

NAME OF DRAWING
도면명

힐링라운지
3D 디자인시안

SCALE
축척

A3 : 1 / 60

DATE
일자

2022.07.26

DRAWING NO.
도면번호

412

SHEET NO.
일련번호



PROJECT TITLE
공사명

나주혁신도시
한국전파진흥원
인테리어 공사

ARCHITECTUTAL DESIGN BY
건축설계

STRUCTURAL DESIGN BY
구조설계

MECHANICAL DESIGN BY
설비설계

ELECTRICAL DESIGN BY
전기설계

DRAWING BY
제도

MEMO
특기사항

■ 총면적:32평
■ 층고 :슬라브 H : 4,448
보 H : 3,800
우리은행 H : 2,874

CHECKED BY
심 사

APPROVED BY
승 인

NAME OF DRAWING
도면명

힐링라운지
3D 디자인시안

SCALE
축척 A3 : 1 / 60

DATE
일자 2022.07.26

DRAWING NO.
도면번호 413

SHEET NO.
일련번호



PROJECT TITLE
공사명

나주혁신도시
한국전파진흥원
인테리어 공사

ARCHITECTUTAL DESIGN BY
건축설계

STRUCTURAL DESIGN BY
구조설계

MECHANICAL DESIGN BY
설비설계

ELECTRICAL DESIGN BY
전기설계

DRAWING BY
제도

MEMO
특기사항

■ 총면적:32평

■ 층고 :슬라브 H : 4,448

보 H : 3,800

우리은행 H : 2,874

CHECKED BY
심 사

APPROVED BY
승 인

NAME OF DRAWING
도면명

힐링라운지
3D 디자인시안

SCALE
축척
A3 : 1 / 60

DATE
일자
2022.07.26

DRAWING NO.
도면번호
414

SHEET NO.
일련번호



PROJECT TITLE
공사명

나주혁신도시
한국전파진흥원
인테리어 공사

ARCHITECTUTAL DESIGN BY
건축설계

STRUCTURAL DESIGN BY
구조설계

MECHANICAL DESIGN BY
설비설계

ELECTRICAL DESIGN BY
전기설계

DRAWING BY
제도

MEMO
특기사항

■ 총면적:32평

■ 층고 :슬라브 H : 4,448

보 H : 3,800

우리은행 H : 2,874

CHECKED BY
심 사

APPROVED BY
승 인

NAME OF DRAWING
도면명

힐링라운지
3D 디자인시안

SCALE
축척 A3 : 1 / 60

DATE
일자 2022.07.26

DRAWING NO.
도면번호 415

SHEET NO.
일련번호



PROJECT TITLE
공사명

나주혁신도시
한국전파진흥원
인테리어 공사

ARCHITECTUTAL DESIGN BY
건축설계

STRUCTURAL DESIGN BY
구조설계

MECHANICAL DESIGN BY
설비설계

ELECTRICAL DESIGN BY
전기설계

DRAWING BY
제도

MEMO
특기사항

■ 총면적:32평

■ 층고 :슬라브 H : 4,448

보 H : 3,800

우리은행 H : 2,874

CHECKED BY
심 사

APPROVED BY
승 인

NAME OF DRAWING
도면명

힐링라운지
3D 디자인시안

SCALE
축척 A3 : 1 / 60

DATE
일자 2022.07.26

DRAWING NO.
도면번호 416

SHEET NO.
일련번호



PROJECT TITLE
공사명

나주혁신도시
한국전파진흥원
인테리어 공사

ARCHITECTUTAL DESIGN BY
건축설계

STRUCTURAL DESIGN BY
구조설계

MECHANICAL DESIGN BY
설비설계

ELECTRICAL DESIGN BY
전기설계

DRAWING BY
제도

MEMO
특기사항

■ 총면적:32평

■ 층고 :슬라브 H : 4,448

보 H : 3,800

우리은행 H : 2,874

CHECKED BY
심 사

APPROVED BY
승 인

NAME OF DRAWING
도면명

힐링라운지
3D 디자인시안

SCALE
축척

A3 : 1 / 60

DATE
일자

2022.07.26

DRAWING NO.
도면번호

417

SHEET NO.
일련번호



PROJECT TITLE
공사명

나주혁신도시
한국전파진흥원
인테리어 공사

ARCHITECTUTAL DESIGN BY
건축설계

STRUCTURAL DESIGN BY
구조설계

MECHANICAL DESIGN BY
설비설계

ELECTRICAL DESIGN BY
전기설계

DRAWING BY
제도

MEMO
특기사항

■ 총면적:32평

■ 층고 :슬라브 H : 4,448

보 H : 3,800

우리은행 H : 2,874

CHECKED BY
심 사

APPROVED BY
승 인

NAME OF DRAWING
도면명

힐링라운지
3D 디자인시안

SCALE
축척

A3 : 1 / 60

DATE
일자

2022.07.26

DRAWING NO.
도면번호

418

SHEET NO.
일련번호



PROJECT TITLE

공사명

나주혁신도시
한국전파진흥원
인테리어 공사

ARCHITECTUTAL DESIGN BY

건축설계

STRUCTURAL DESIGN BY

구조설계

MECHANICAL DESIGN BY

설비설계

ELECTRICAL DESIGN BY

전기설계

DRAWING BY

제도

MEMO

특기사항

■ 총면적:32평

■ 층고 :슬라브 H : 4,448

보 H : 3,800

우리은행 H : 2,874

CHECKED BY

심 사

APPROVED BY

승 인

NAME OF DRAWING

도면명

힐링라운지
3D 디자인시안

SCALE

축척

A3 : 1 / 60

DATE

일자

2022.07.26

DRAWING NO.

도면번호

419

SHEET NO.

일련번호



PROJECT TITLE
공사명

나주혁신도시
한국전파진흥원
인테리어 공사

ARCHITECTUTAL DESIGN BY
건축설계

STRUCTURAL DESIGN BY
구조설계

MECHANICAL DESIGN BY
설비설계

ELECTRICAL DESIGN BY
전기설계

DRAWING BY
제도

MEMO
특기사항

■ 총면적:32평

■ 층고 :슬라브 H : 4,448

보 H : 3,800

우리은행 H : 2,874

CHECKED BY
심 사

APPROVED BY
승 인

NAME OF DRAWING
도면명

힐링라운지
3D 디자인시안

SCALE
축척 A3 : 1 / 60

DATE
일자 2022.07.26


DRAWING NO.
도면번호 420

SHEET NO.
일련번호


Design Proposal

1,2F

제작 가구 도면

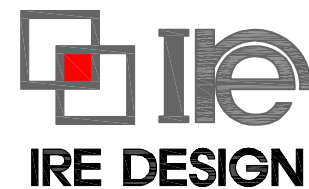

Architecture/Interior/Furniture

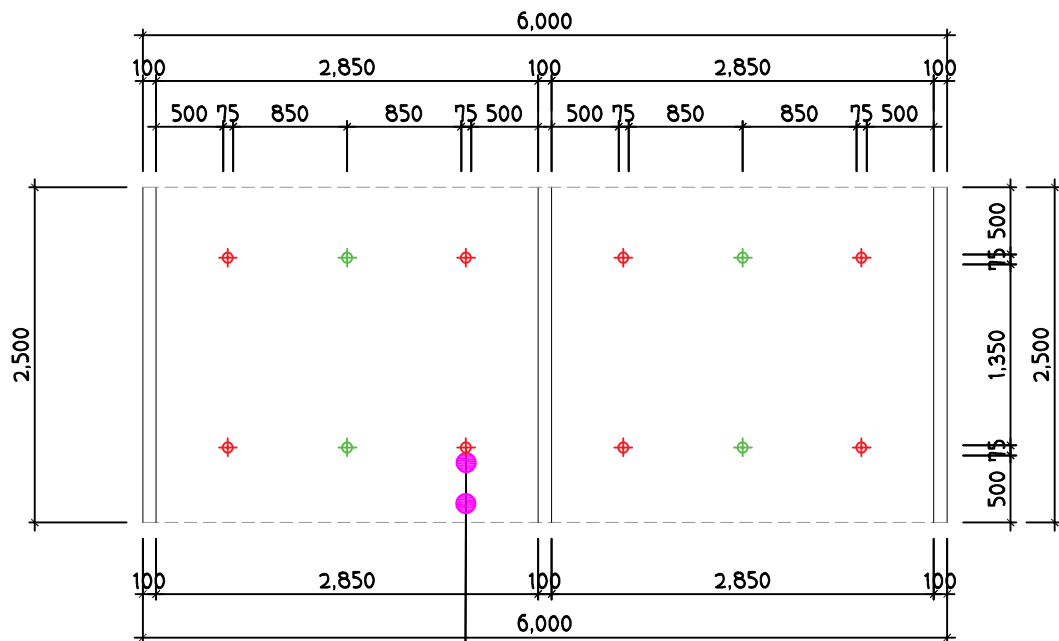


기호	내용	갯수
	펜던트조명	4
	3인치 다운라이트	8

3인치 다운라이트(주백색 4500K)
사각형 프레임 제작 (총 길이 가로 6000 / 세로 2500 / 높이 2500)
(바닥 단 H : 100) 경량철골0.8T + MDF 15T / 필름마감



제작가구A 공정순서
: 경량철골(0.8T)→MDF합판(15T)→조명타공→현대필름(WD163)→조화장식→조명설치

1 TOP VIEW

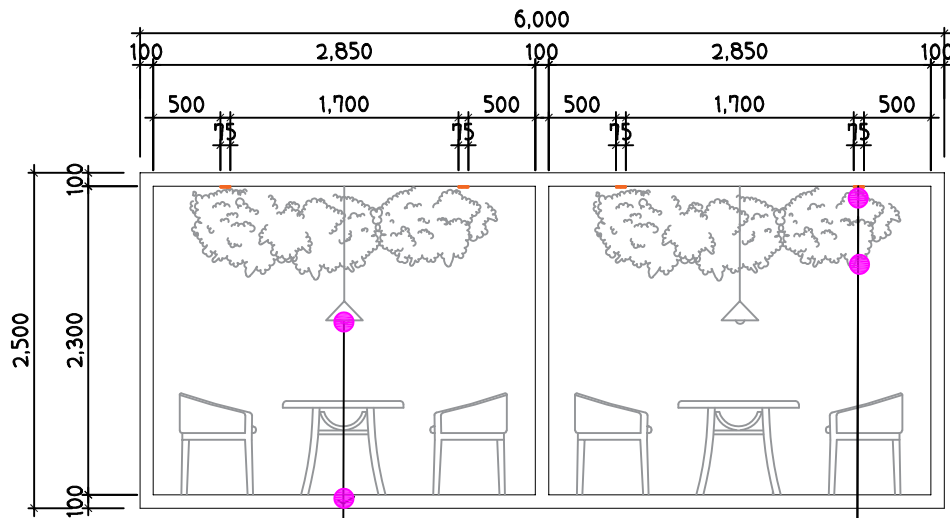


3인치 다운라이트(주백색)
조화장식 (덩굴식물)

펜던트조명 : 블랙 (조명색상 : 주백색)
제작가구A : W6000 * D2500 * H2500
(바닥 단 H : 100) 경량철골0.8T + MDF 15T / 필름마감

4 마감재 순서 상세도 - 정면, 후면 확인요망



*마감필름색상
현대필름 : SL610

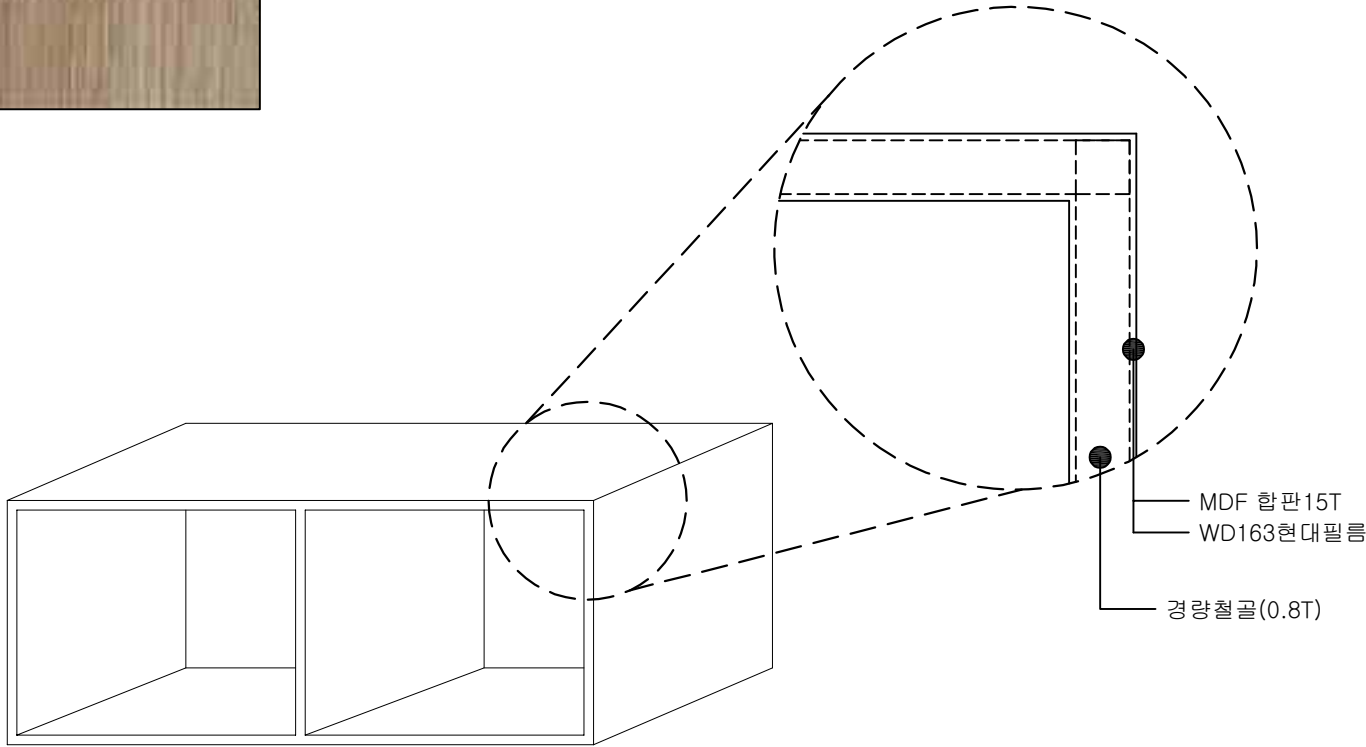

2 FRONT VIEW

3 SECTION 'A'

PROJECT TITLE :
공사명
나주혁신도시 한국전파진흥원
본사신청서 F 1, 2층 인테리어 공사

△		
△		
△		
NO.	DATE	





광주광역시 북구 자산로16(신안동 739-5)
E-mail : ire8272@gmail.com



TEL : (062) 956-8272
FAX : (062) 956-8273


ARCHITECTURAL D. 건 축 설 계	STRUCTURAL D. 구 조 설 계	MECHANICAL D. 기 계 설 계	ELECTRICAL D. 전 기 설 계
DATE 일 자 : 2022.07.26	SCALE 축 척 : 1/100	SHEET NO 도면번호 : 501	
NAME OF DRAWING 도 면 명 : 제작가구A 상세도			

우리은행 벽면과 제작가구B 사이 지지대 사이즈
 -W1850 : 1개
 -W1500 : 2개
 ※ 지지대 : 스프러스(89*89) + 필름마감

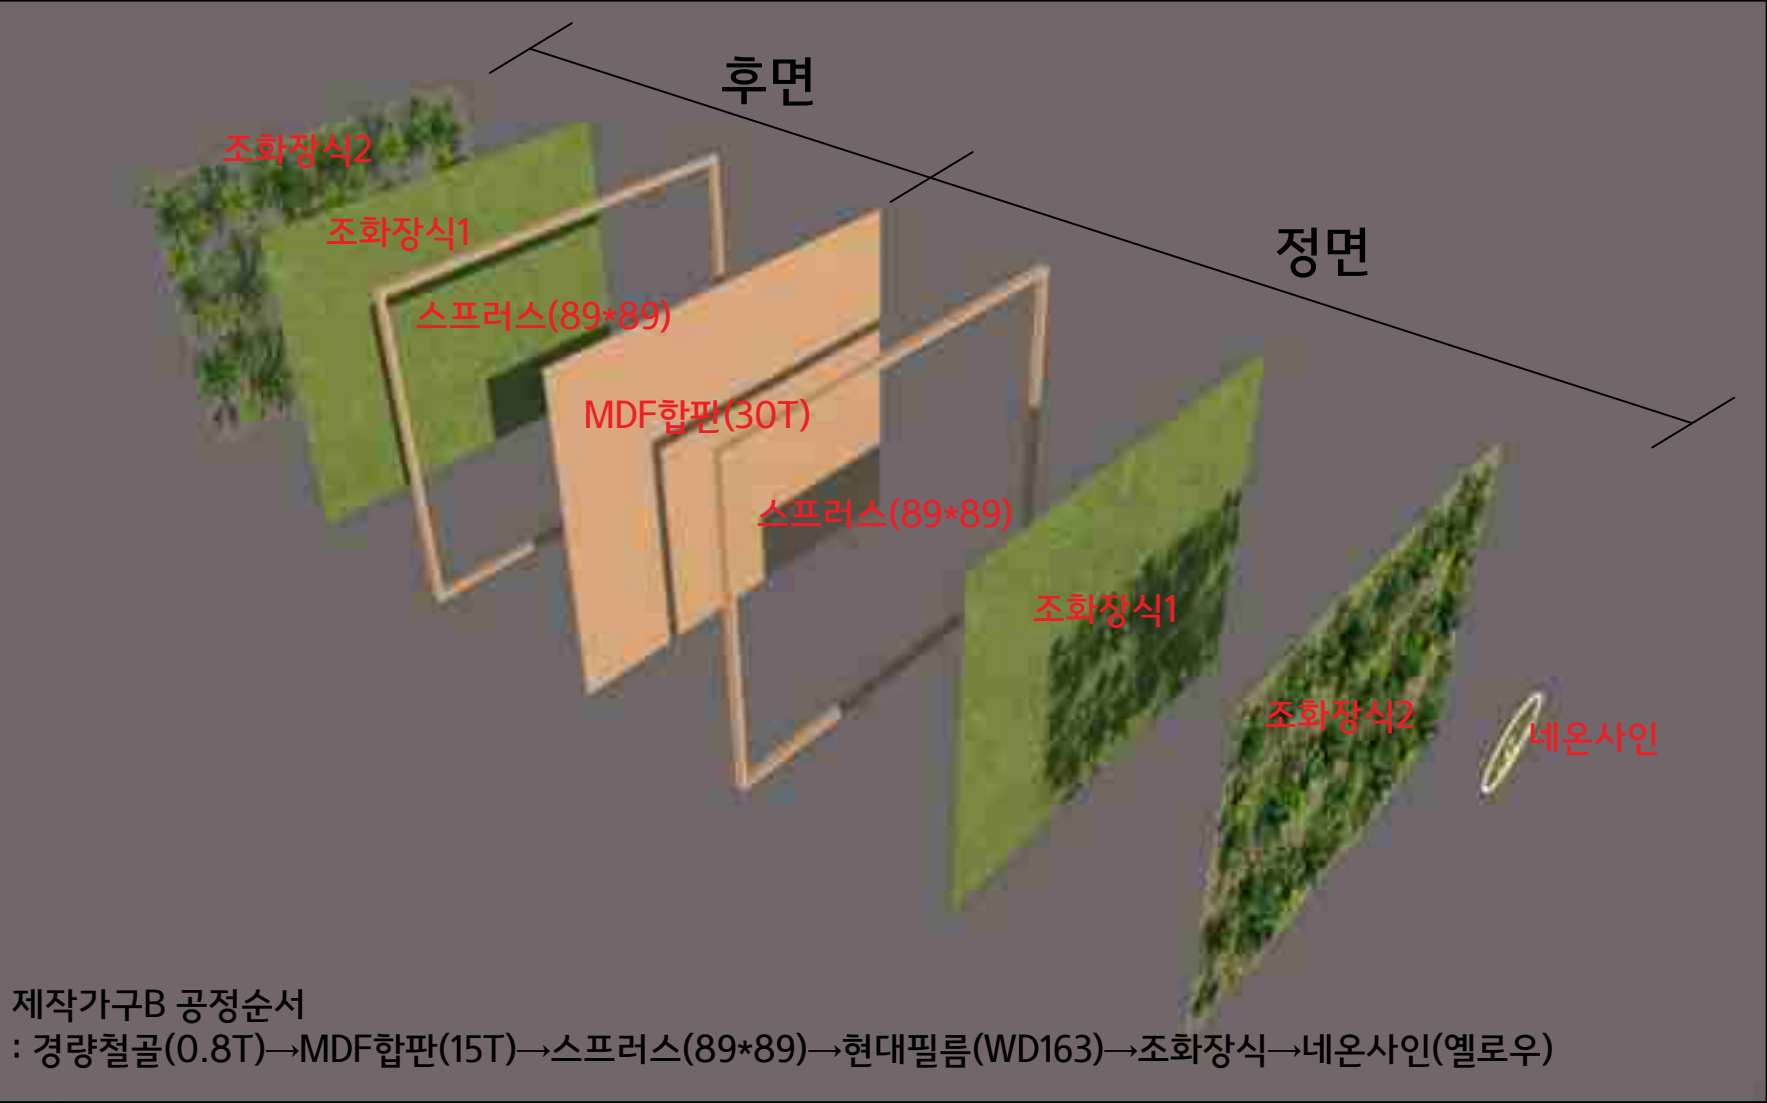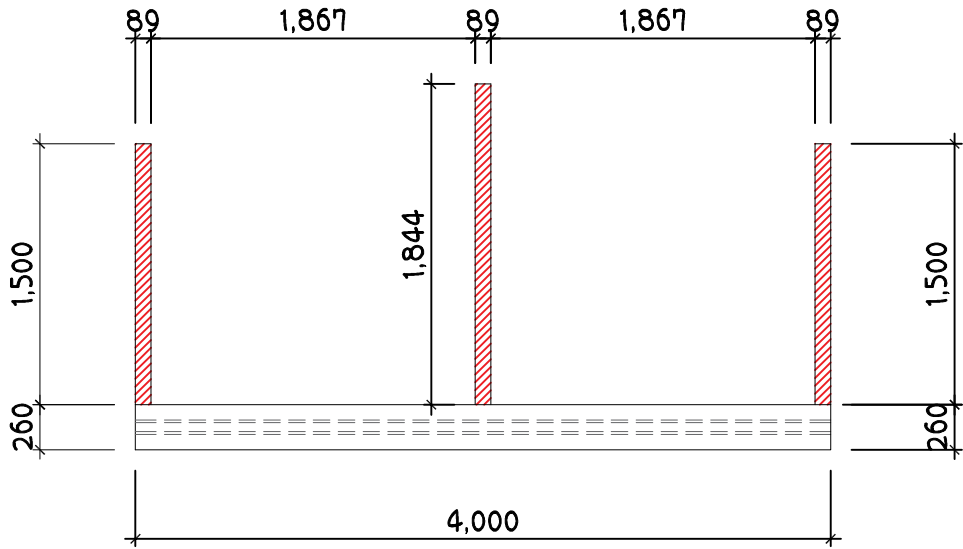


제작가구B 공정순서
 : 경량철골(0.8T)→MDF합판(15T)→스프러스(89*89)→현대필름(WD163)→조화장식→네온사인(옐로우)

1 TOP VIEW

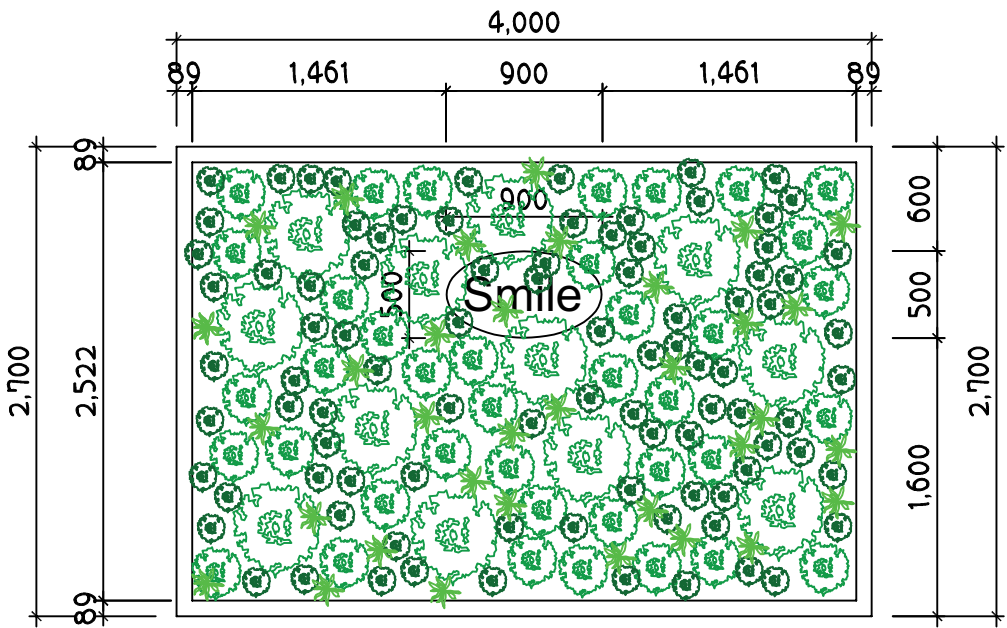

2 FRONT VIEW - 정면

4 마감재 순서 상세도 - 정면, 후면 확인요망

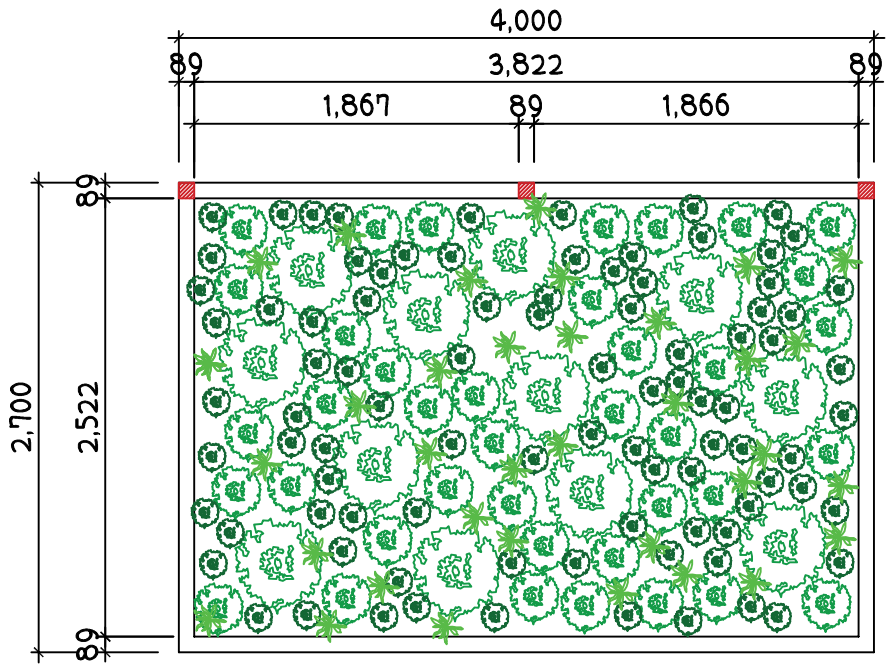

3 FRONT VIEW - 후면

PROJECT TITLE : 공사명 나주혁신도시 한국전파진흥원 본사신청서 F 1, 2층 인테리어 공사	△		
	△		
	△		
	NO.	DATE	

광주광역시 북구 자산로16(신안동 739-5)
E-mail : ire8272@gmail.com

IRE DESIGN
이레디자인

TEL : (062) 956-8272
FAX : (062) 956-8273

ARCHITECTURAL D. 건 축 설 계	STRUCTURAL D. 구 조 설 계	MECHANICAL D. 기 계 설 계	ELECTRICAL D. 전 기 설 계
DATE 일 자 : 2022.07.26	SCALE 축 척 : 1/100	SHEET NO 도면번호 : 502	
NAME OF DRAWING 도 면 명 : 제작가구B 상세도			

2022
0726

SPEC
BOOK

SAMPLE SPECIFICATION


조명

- Note
1. 각 조명은 평입면도를 참고하여 시공자가 재확인하여 수량 및 시공가능여부를 판단하여 발주 할 것
 2. 조도 및 현장상황이나 디자인에 맞게 수량을 가감할 수 있음
 3. 해외구매가 어렵거나 수량확보가 어려울 경우 국내조명업체와 협의하여 제작하여 시공할 것



Architecture/Interior/Furniture

SAMPLE SPECIFICATION		가구위치	1F 비즈룸 및 복합도서공간 : 제작가구A / 2F : 힐링라운지
도 면 명	조명스펙북	품 목	3인치 다운라이트
DATE	2022.07.26	가구사이즈	(외경 사이즈) $\varnothing 95 * H25$
제조사	MADE IN CHINA	EA	14

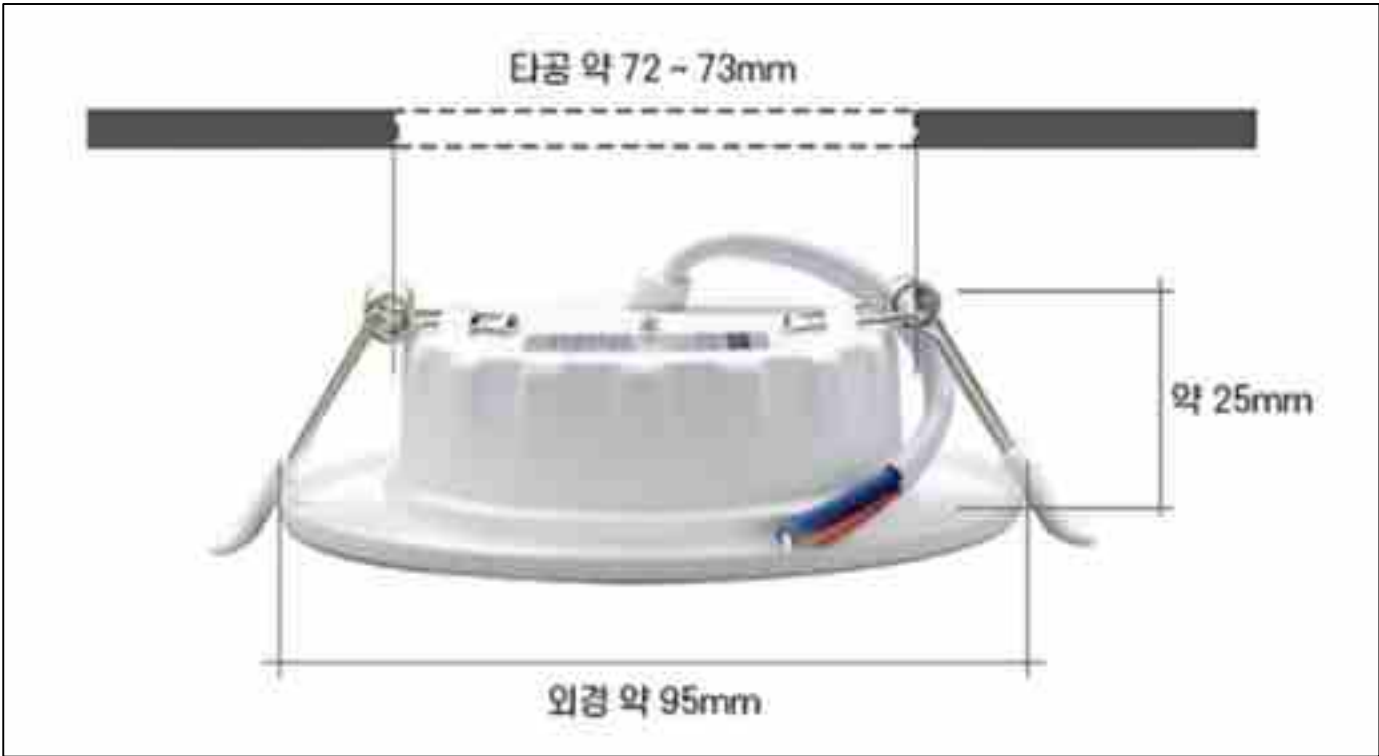

색 상	조명 : 화이트 / 전구색 : 주백색	소 재	제품 사이즈 오차 생길 수 있음
-----	----------------------	-----	-------------------

SAMPLE SPECIFICATION		가구위치	1F 비즈룸 및 복합도서공간 : 제작가구A / 2F : 힐링라운지
도 면 명	조명스펙북	품 목	꼬깔 팬던트
DATE	2022.07.26	가구사이즈	12W
제조사	MADE IN CHINA	EA	6
			
색 상	조명 : 블랙 / 전구색 : 주백색	소 재	제품 사이즈 오차 생길 수 있음 스틸

2022
0726



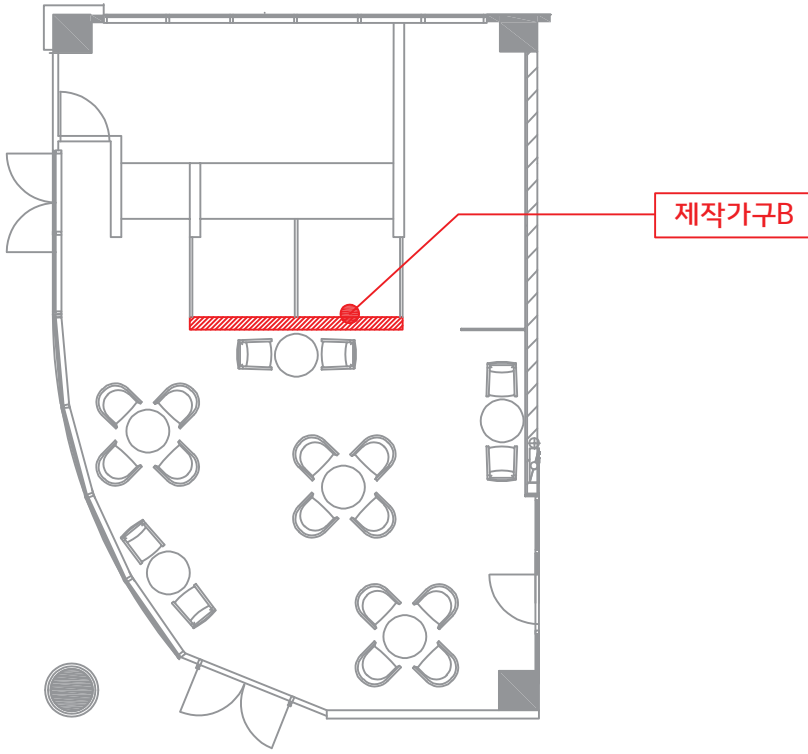
SPEC
BOOK

SAMPLE SPECIFICATION

마 감 재


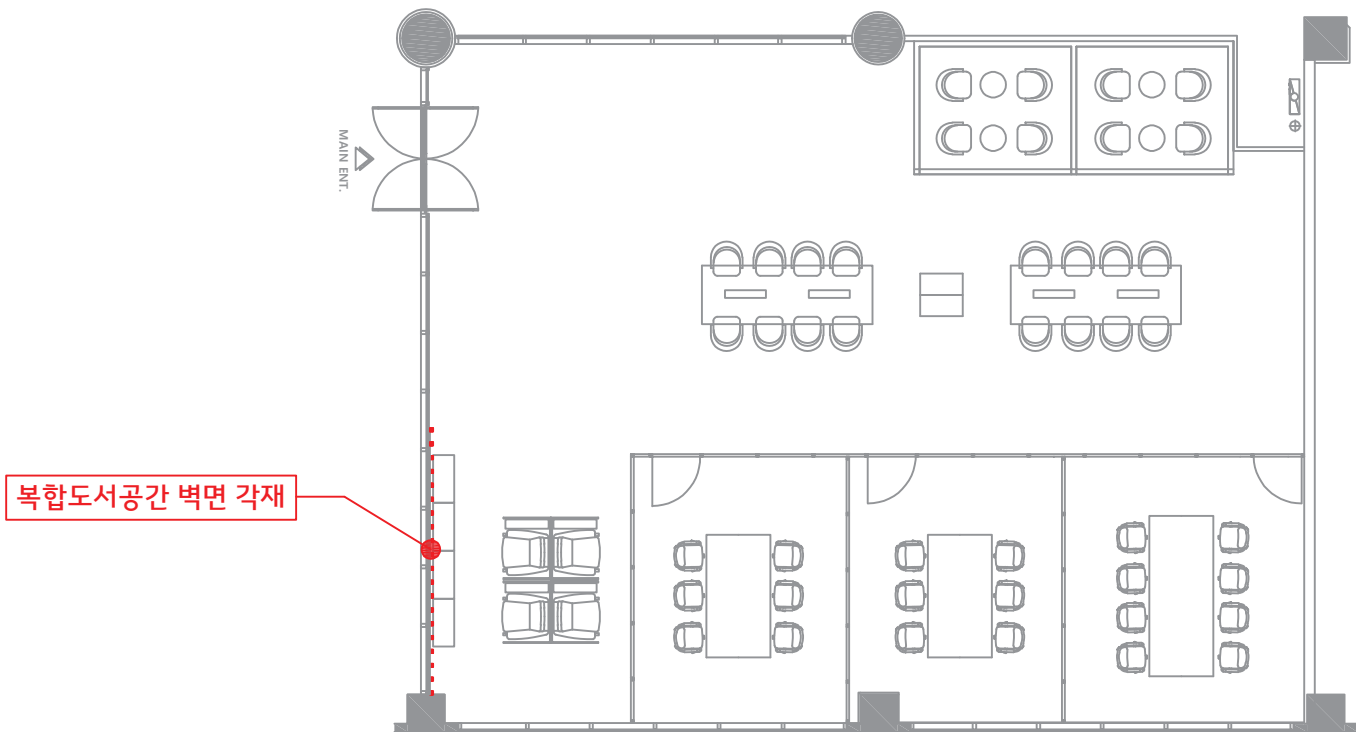




Architecture/Interior/Furniture

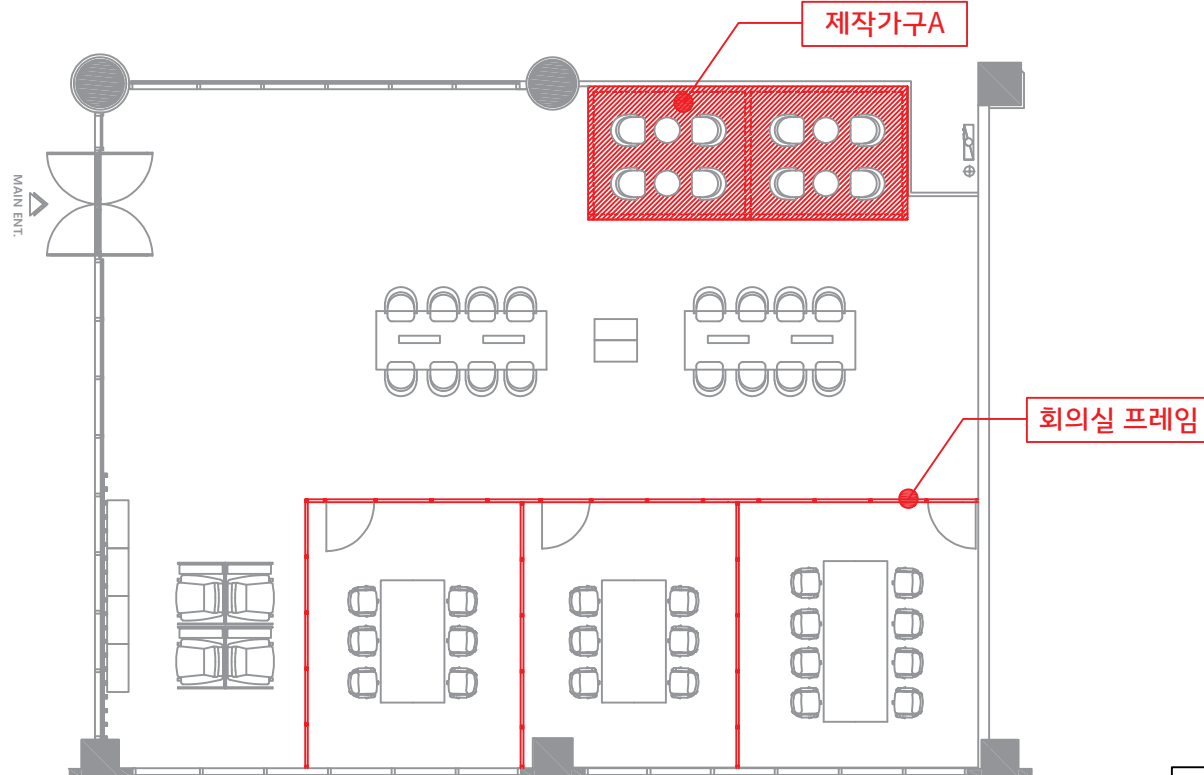

SAMPLE SPECIFICATION				작업위치	1F - 제작가구A, 회의실 프레임 / 2F - 제작가구B
도 면 명	마감재스펙북	품 목	WD163(오크)		
DATE	2022.07.26	자재사이즈	1롤당 : (폭)1230 * 2500		
제조사	현대필름				
				F1	
					
색 상	WD163(오크)			F2	



SAMPLE SPECIFICATION				작업위치	1F - 제작가구A 뒷편 복도유리 안쪽 , 복합도서공간
도 면 명	마감재스펙북	품 목	SL610		
DATE	2022.07.26	자재사이즈	1롤당 : (폭)1230 * 2500		
제조사	현대필름				
색 상		SL610			F1


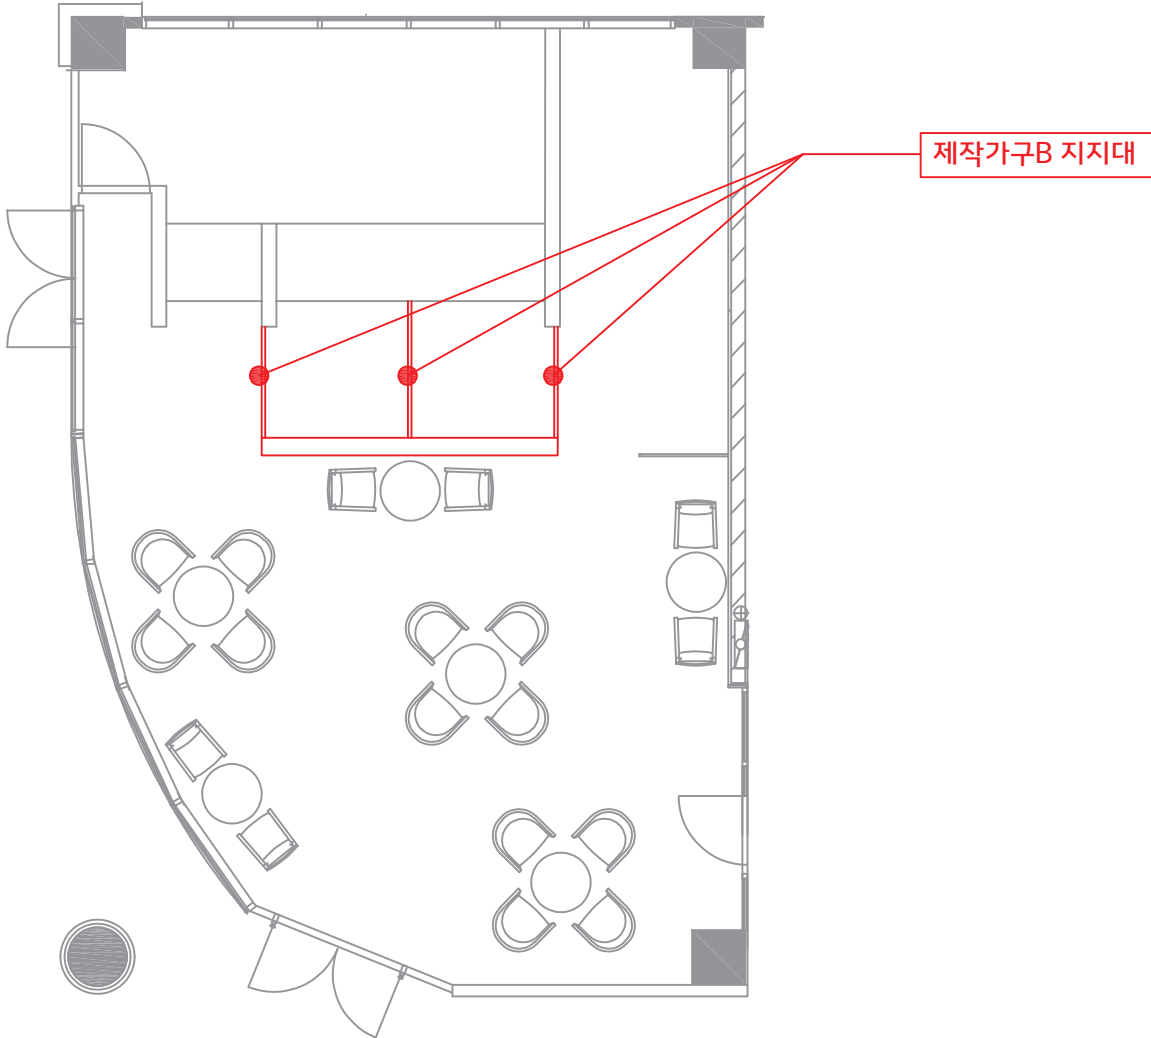
SAMPLE SPECIFICATION				작업위치	1F - 복도유리 , 회의실유리 / 2F - 사무실유리, 복도유리
도 면 명	마감재스펙북	품 목	안개시트지		
DATE	2022.07.26	자재사이즈	유리사이즈에 따라 다름		
제조사	3M				
				F1	
				F2	
색 상				불투명	

SAMPLE SPECIFICATION				작업위치	1F - 복합도서공간
도 면 명	마감재스펙북	품 목	자작나무 각재		
DATE	2022.07.26	자재사이즈	60*60		
제조사	MADE IN VIETNAM				
<div></div>				<div></div>	
색 상	자작나무			F1	

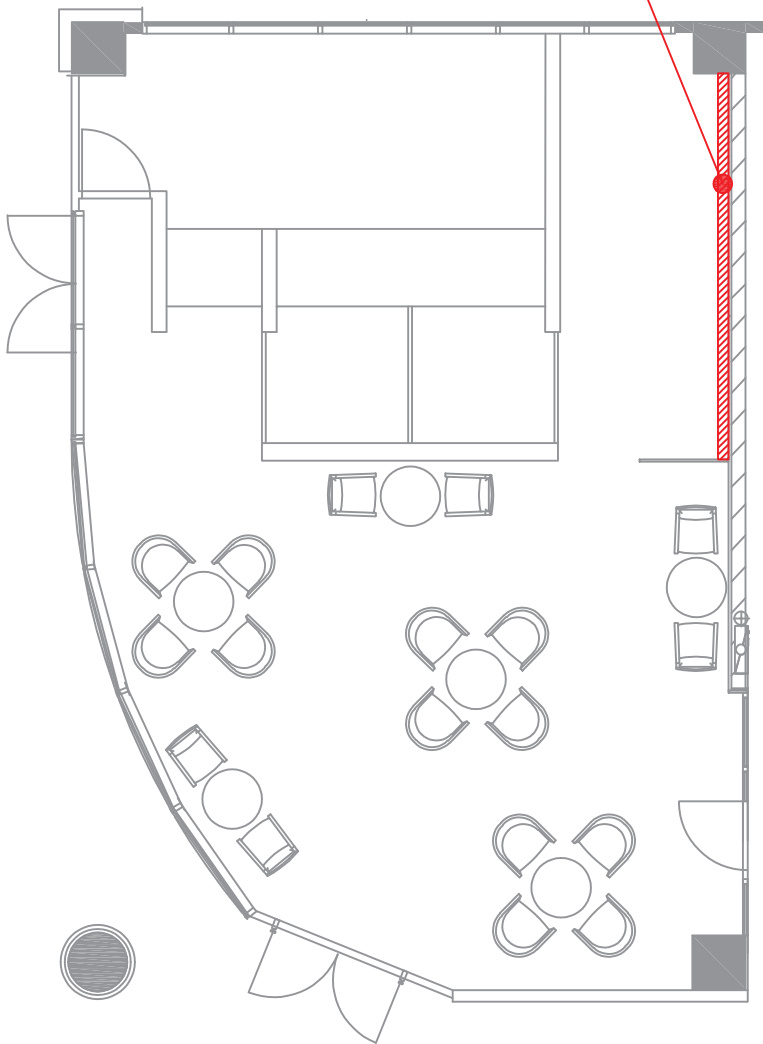SAMPLE SPECIFICATION				작업위치	2F - 우리은행 우측 타일 철거 후 벽면 마감
도 면 명	마감재스펙북	품 목	블록타일(모노타일)	<div><div>벽면 타일 제거 후 마감</div><div>벽면 필요면적 : 3500*2900</div></div>	
DATE	2022.07.26	자재사이즈	W390 * D190 * 15		
제조사	MADE IN KOREA				
					
색 상	그레이(시멘트몰탈)			F2	

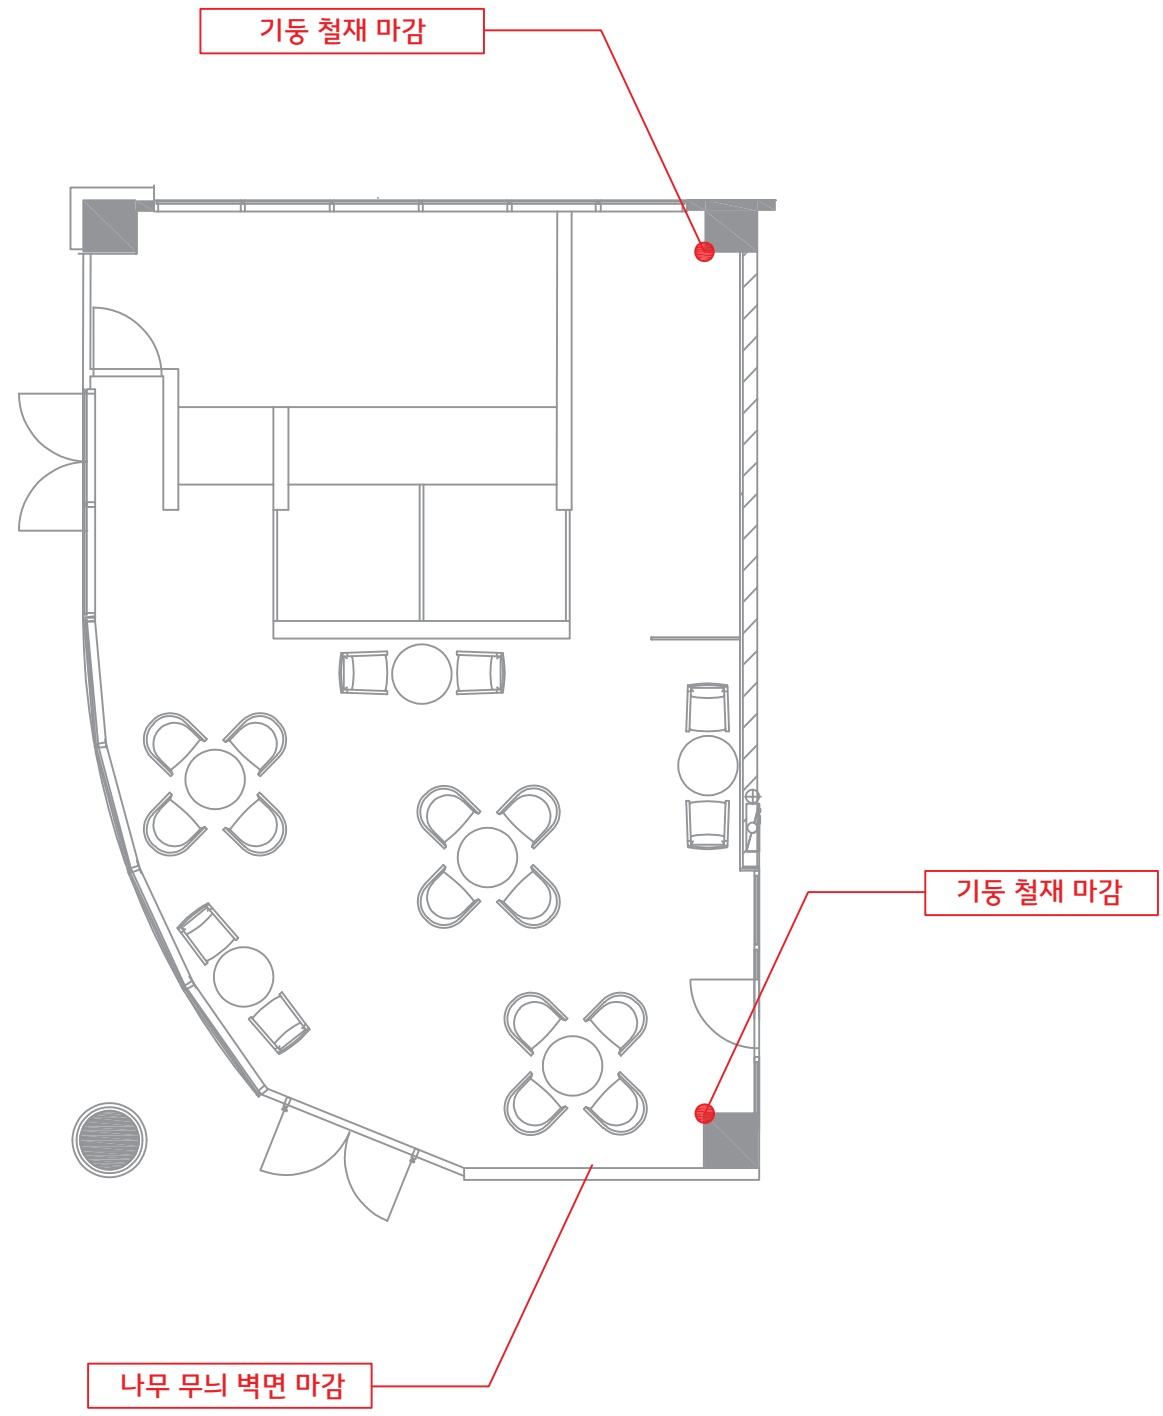SAMPLE SPECIFICATION				작업위치	F2 - 기둥, 벽면
도 면 명	마감재스펙북	DATE	2022.07.26		
품 목	SH S 1502-R50B (0007C)				
제조사	삼화페인트				
					
색 상	Windstar			F2	

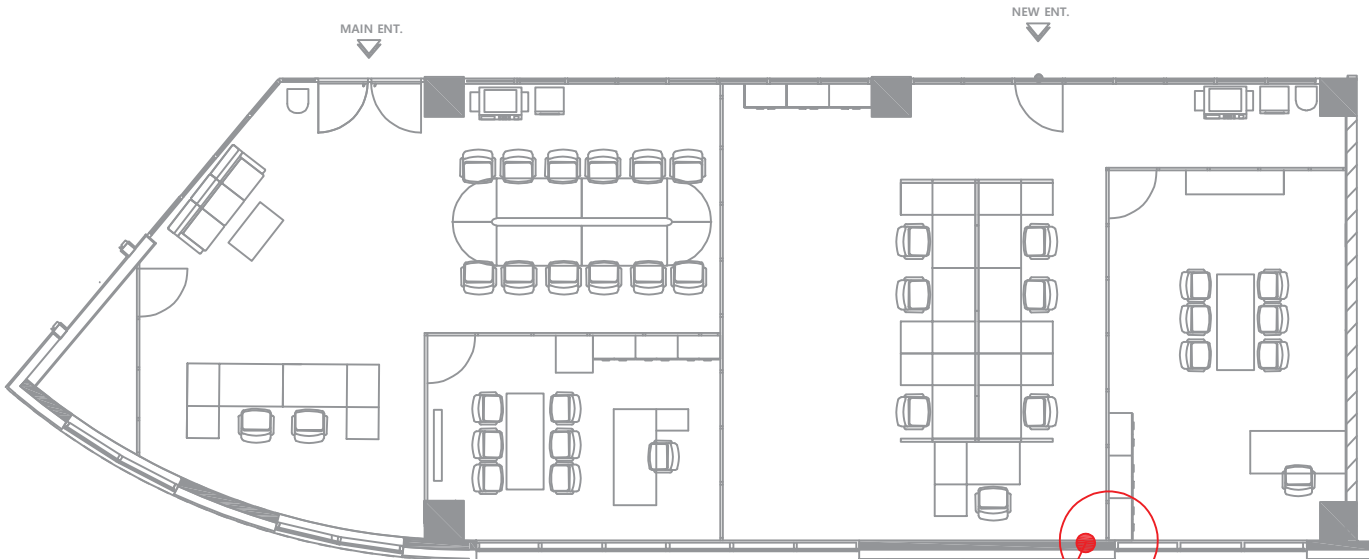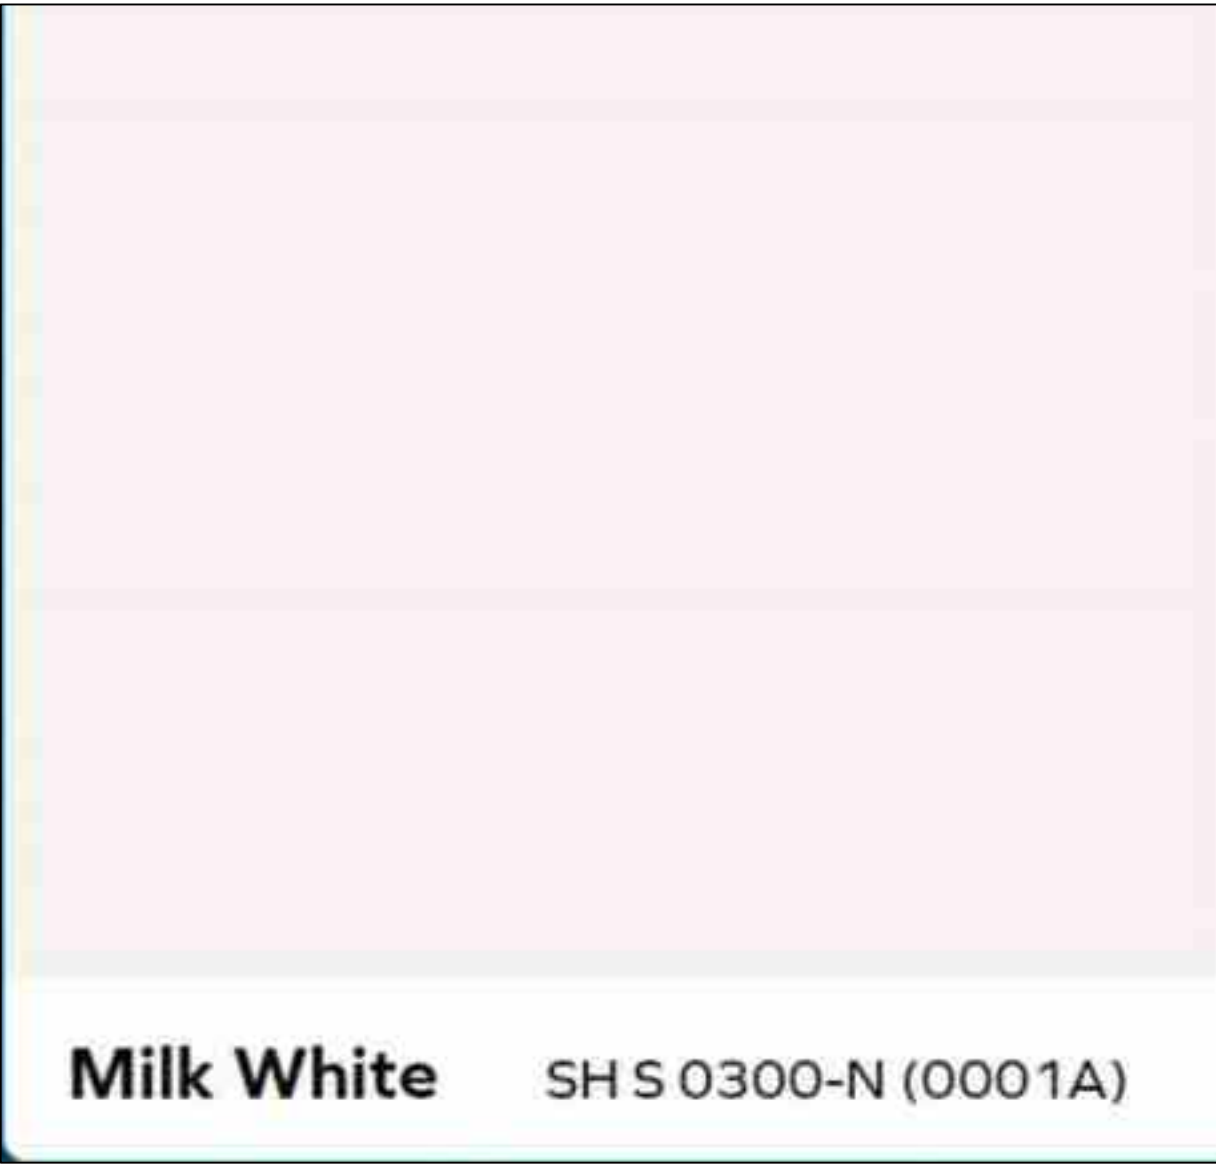SAMPLE SPECIFICATION				작업위치	F2 - 철거 벽면 마감
도 면 명	마감재스펙북	DATE	2022.07.26	<div><div>철거 벽면 마감</div><div>힐링라운지 천장도 참고</div></div>	
품 목	SH S 0300-N (0001A)				
제조사	삼화페인트				
<div><div>Milk WhiteSH S 0300-N (0001A)</div></div>					
색 상	Milk White				

SAMPLE SPECIFICATION				작업위치	F2 - 제작가구B
도 면 명	가구스펙북	품 목	스프러스 각재		
DATE	2022.07.26	자재사이즈	89*89*3600		
제조사	MADE IN RUSSIA				
<div></div>				<div></div>	
색 상	스프러스			F2	