


NOTES

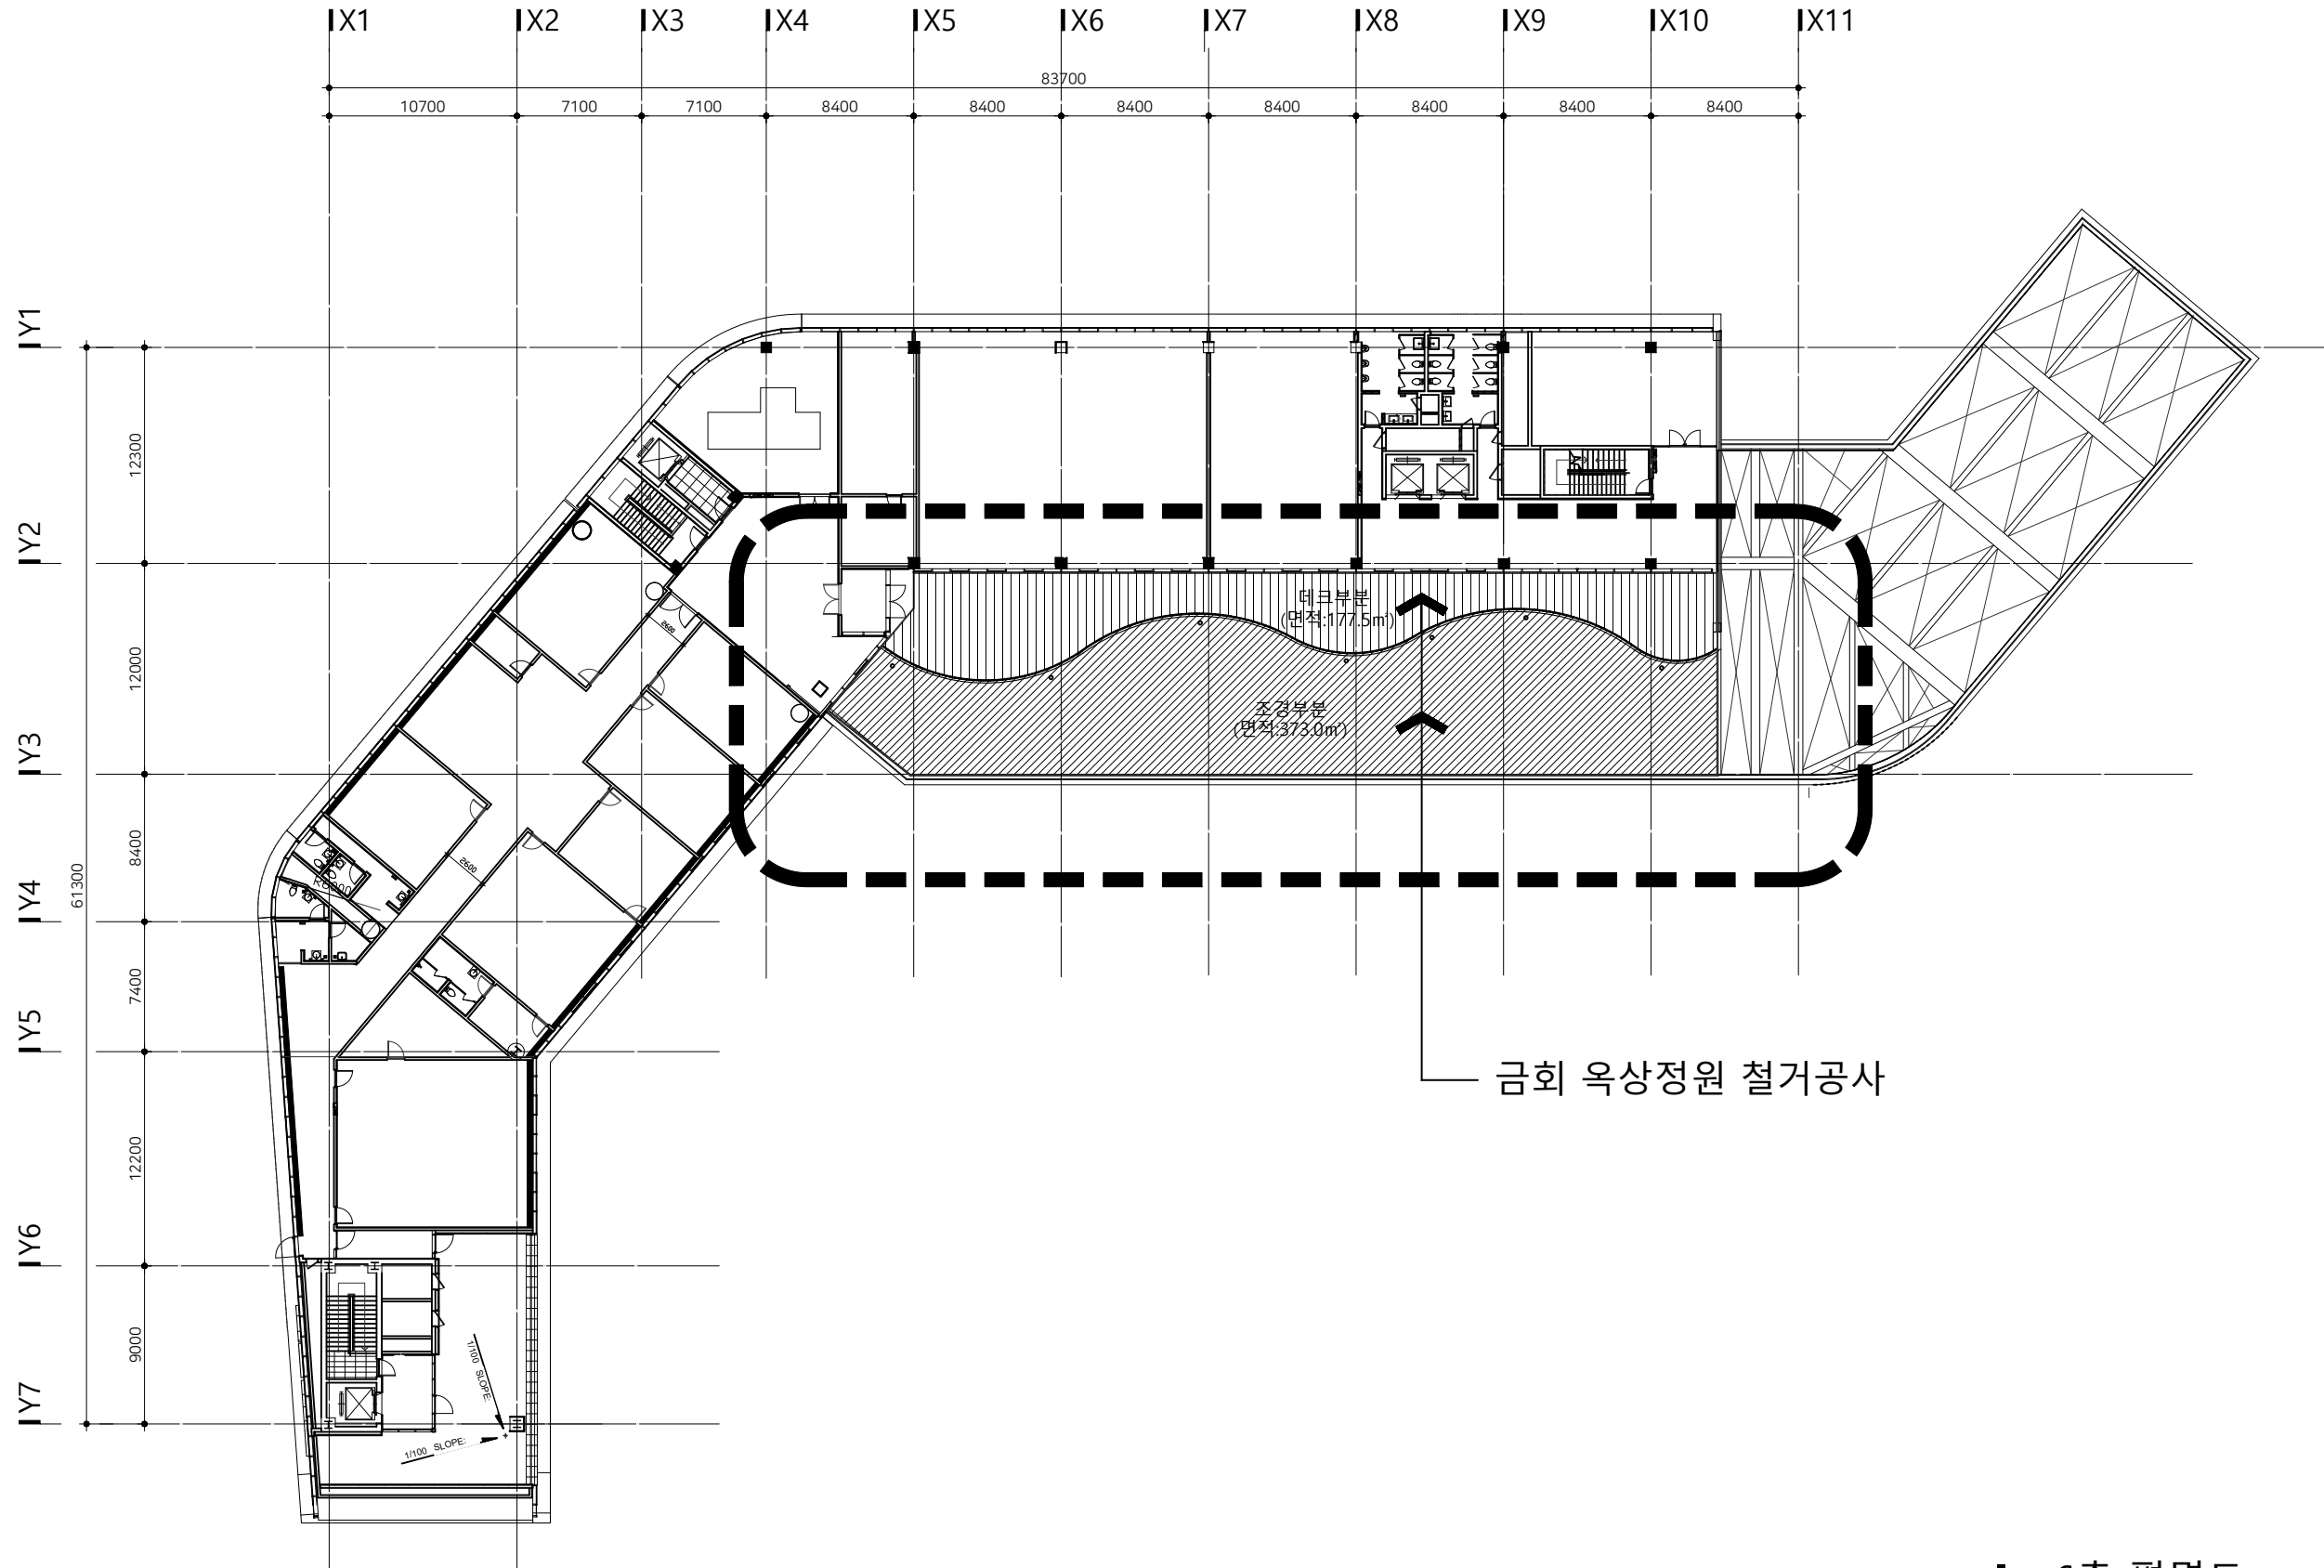

금회 옥상정원 철거공사

A38

아틀리에38 건축사사무소

광주광역시 남구 양림로 60-1(4F)
T 062-465-4803 M 010-6340-4803
atelier38@daum.net

ARCHITECT 김 동 하

DRAWN BY

DATE

SCALE 1:400

DRAWING TITLE

6층 평면도


DRAWING NO.

A - 001

6층 평면도

SCALE : 1/400 (A3)

NOTES

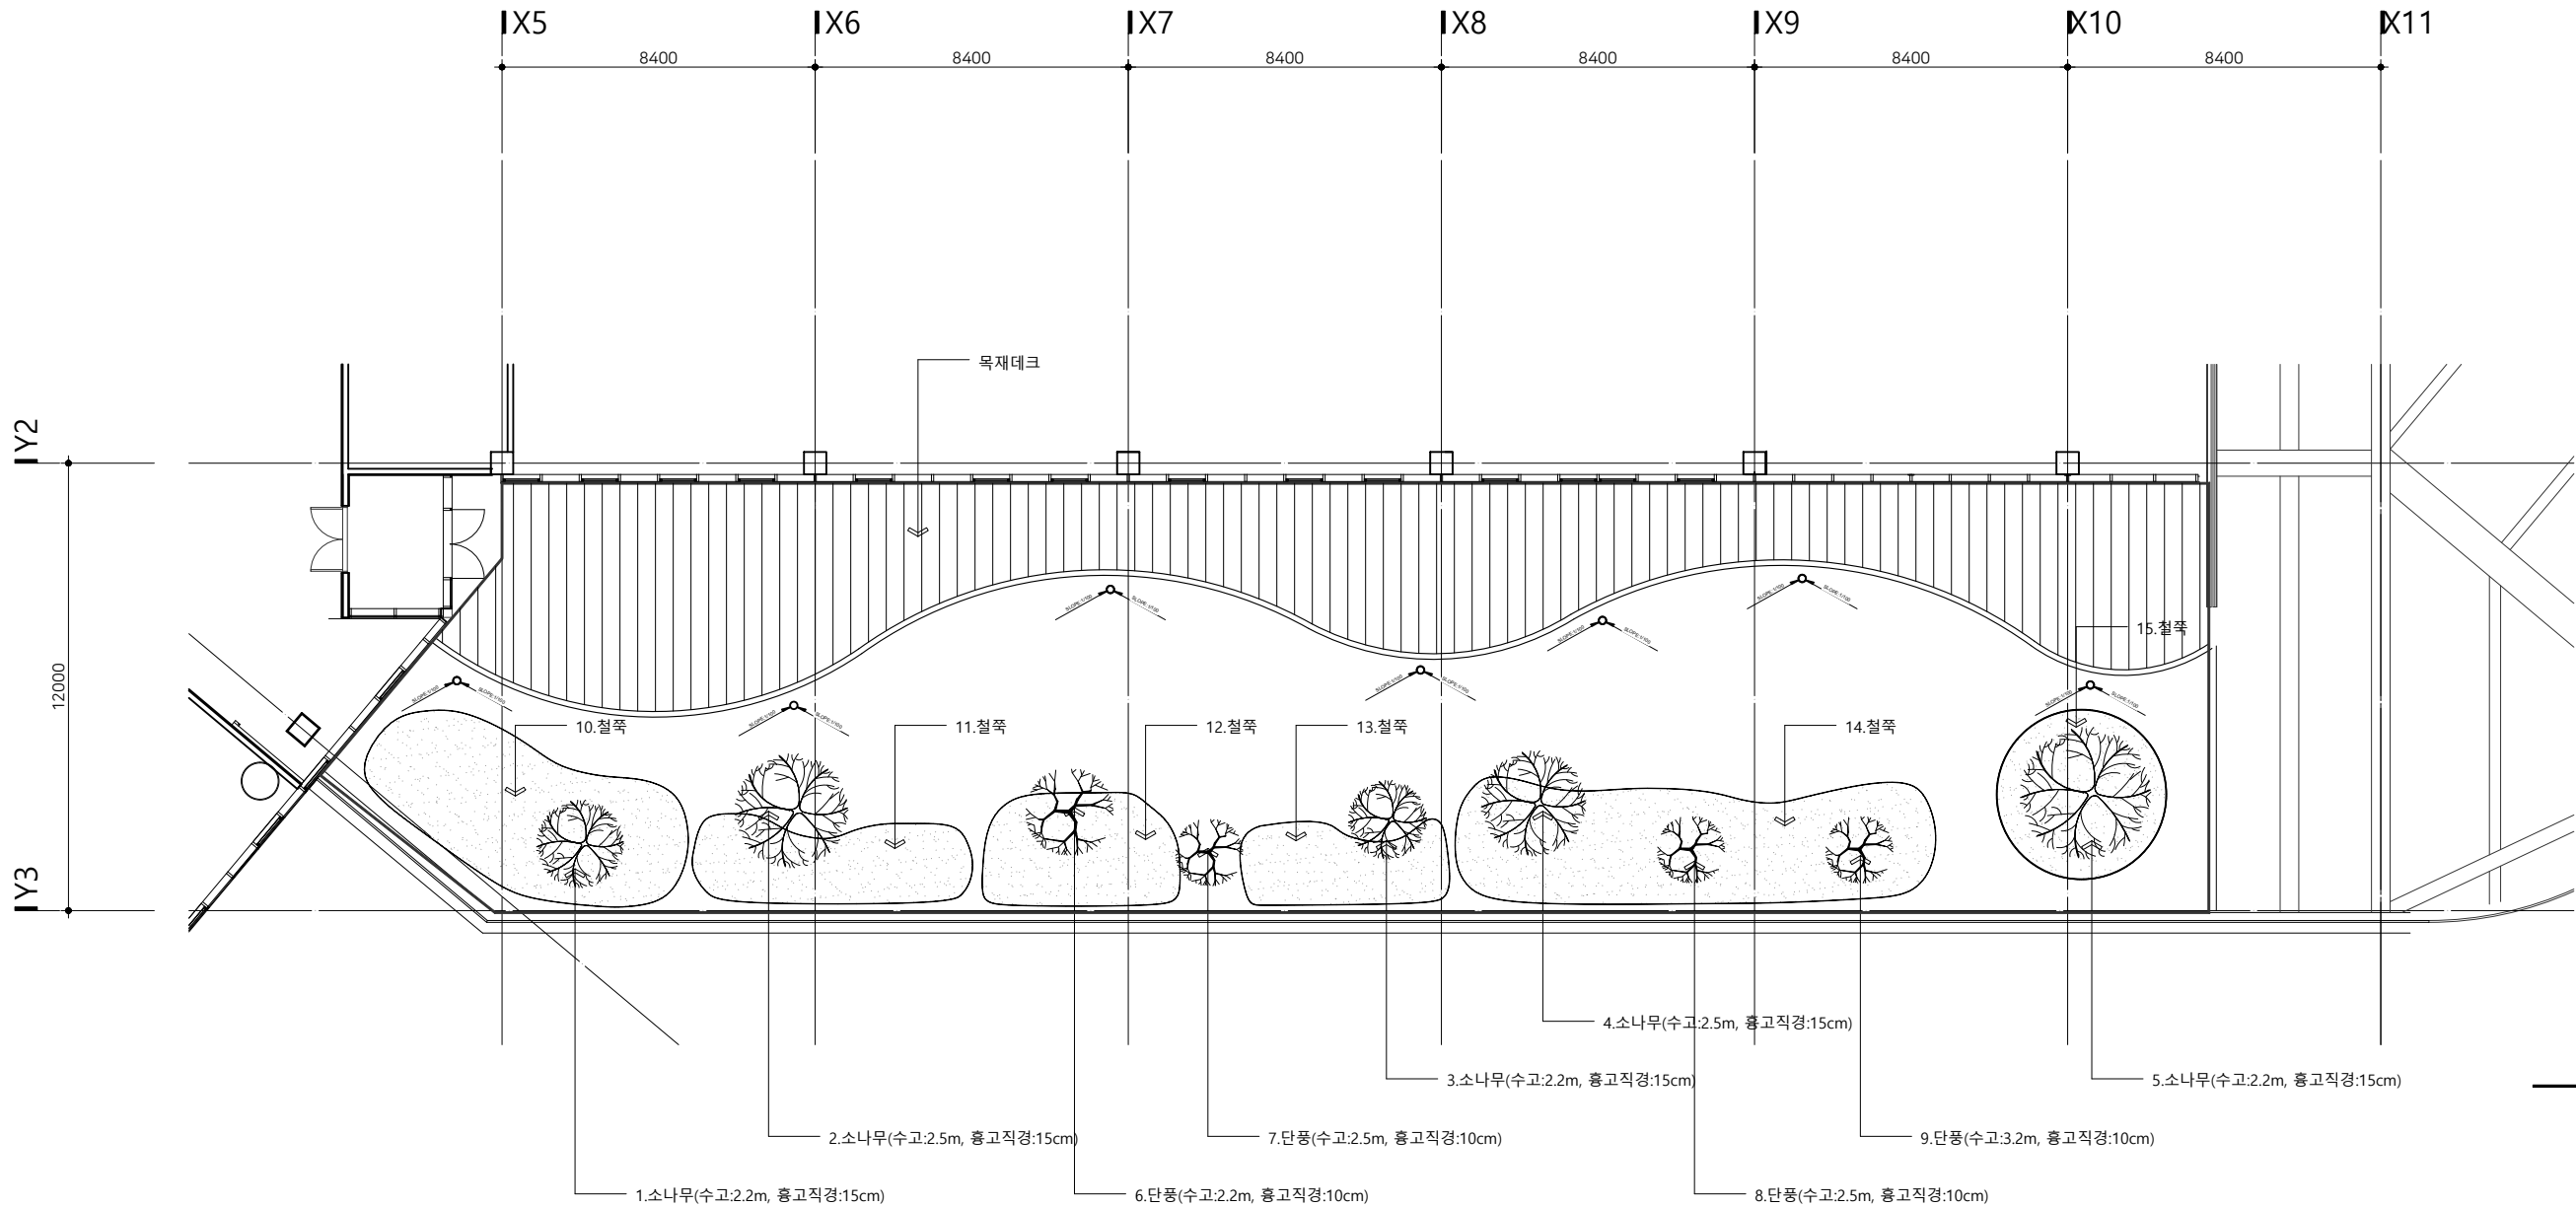

번호	수종 : 수고(m) x 흉고직경 (cm)	비고
1	소나무 : 수고:2.2m, 흉고직경:12cm	
2	소나무 : 수고:2.5m, 흉고직경:15cm	
3	소나무 : 수고:2.2m, 흉고직경:12cm	
4	소나무 : 수고:2.5m, 흉고직경:15cm	
5	소나무 : 수고:2.2m, 흉고직경:12cm	
6	단풍 : 수고:2.2m, 흉고직경:10cm	
7	단풍 : 수고:2.5m, 흉고직경:12cm	
8	단풍 : 수고:2.5m, 흉고직경:12cm	
9	단풍(수고:3.2m, 흉고직경:15cm)	

번호	수종 : 면적(M2)	비고
10	철쭉쪽: 28.95㎡	
11	철쭉쪽: 14.92㎡	
12	철쭉쪽: 14.56㎡	
13	철쭉쪽: 10.96㎡	
14	철쭉쪽: 37.64㎡	
15	철쭉쪽: 16.24㎡	
16	잔디: 365.53㎡	

6층 옥상정원 평면도

SCALE : 1/200 (A3)

A38

아틀리에38 건축사사무소

광주광역시 남구 양림로 60-1(4F)
T 062-465-4803 M 010-6340-4803
atelier38@daum.net

ARCHITECT 김 동 하

DRAWN BY

DATE

SCALE 1:200


DRAWING TITLE

6층 옥상정원 평면도

DRAWING NO.


A - 002

NOTES

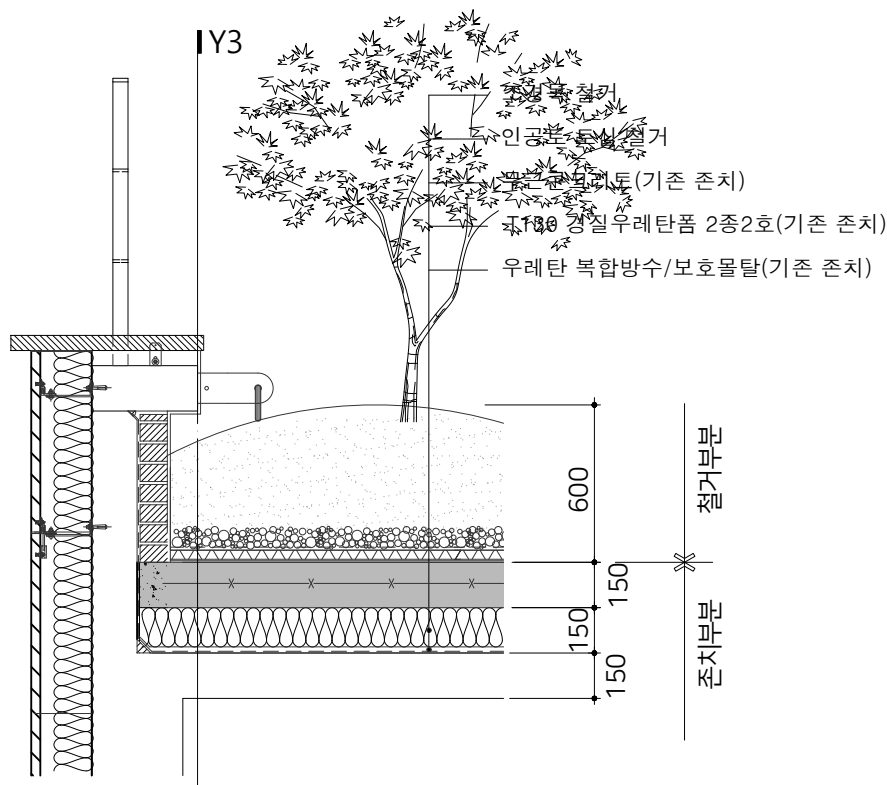

파라펫 상세도

SCALE : 1/25 (A3)

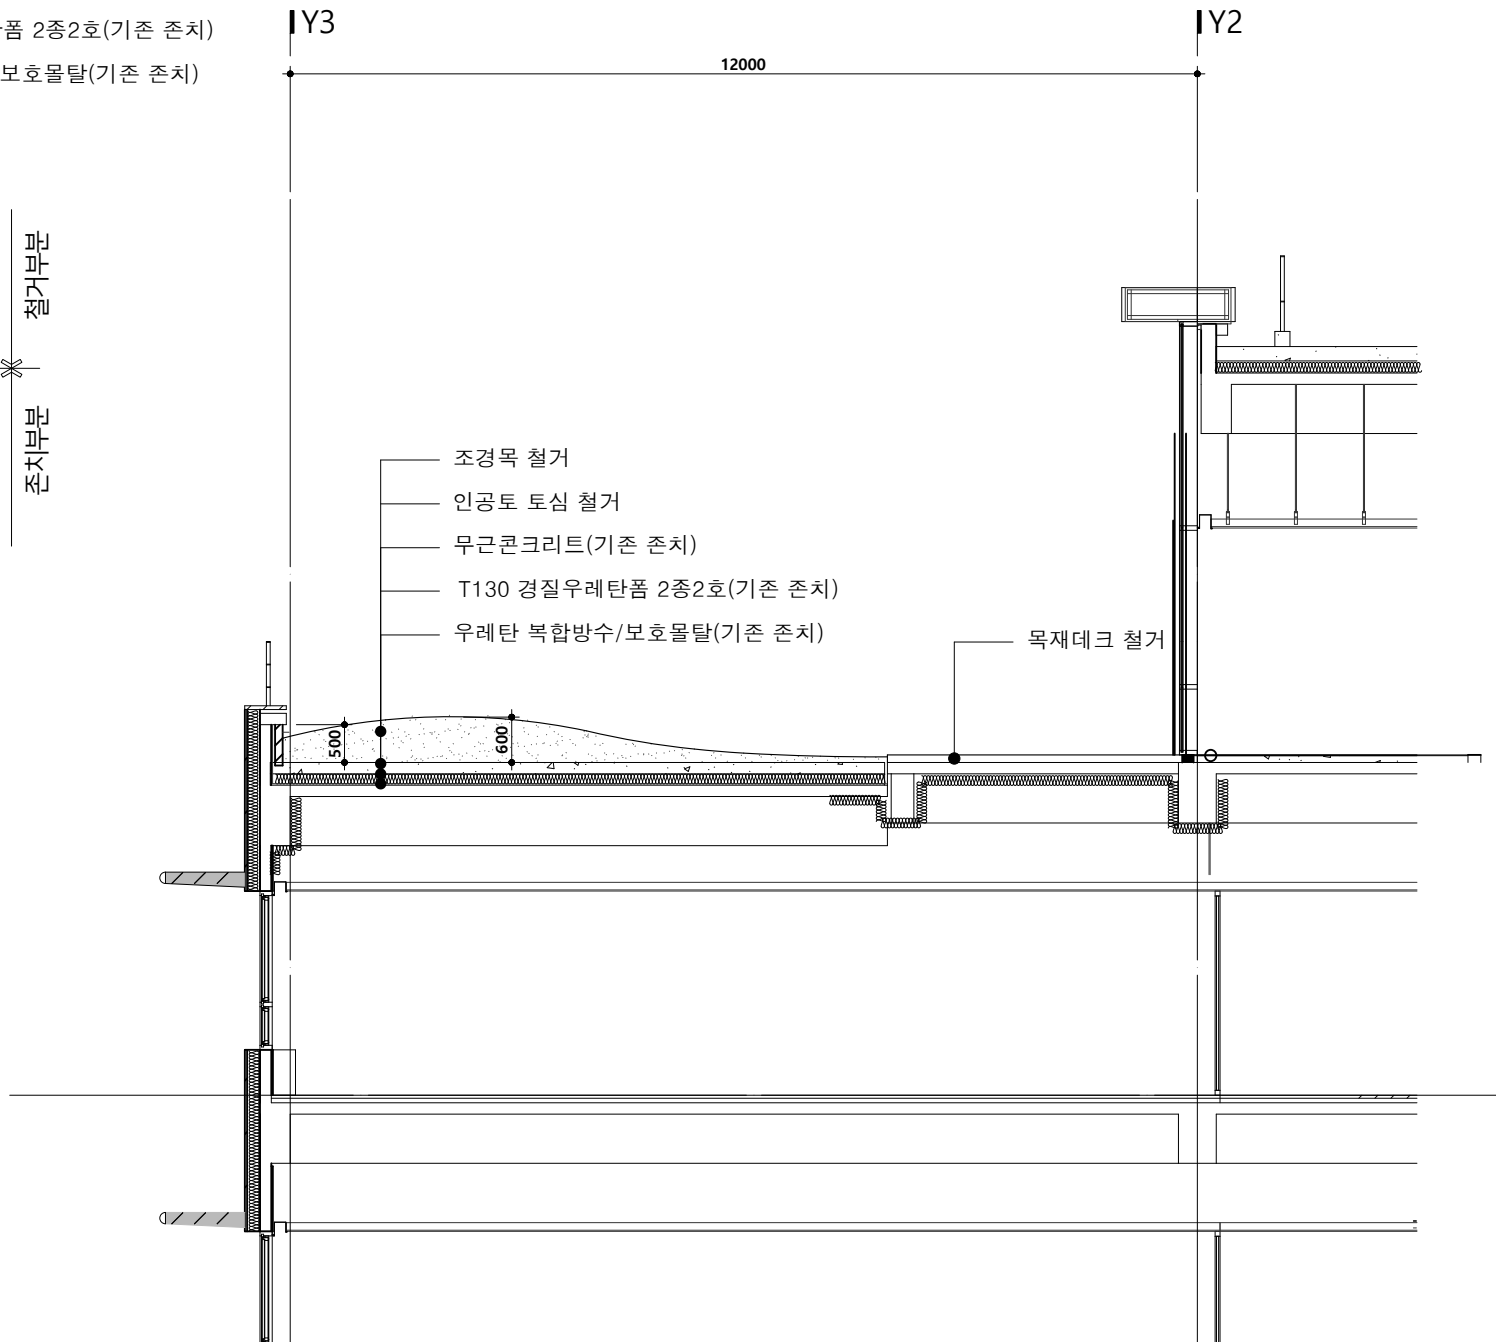

단면도

SCALE : 1/100 (A3)

A38

아틀리에38 건축사사무소

광주광역시 남구 양림로 60-1(4F)
T 062-465-4803 M 010-6340-4803
atelier38@daum.net

ARCHITECT 김 동 하

DRAWN BY

DATE

SCALE 1:100


DRAWING TITLE

입면 전개도

DRAWING NO.

A - 003

NOTES

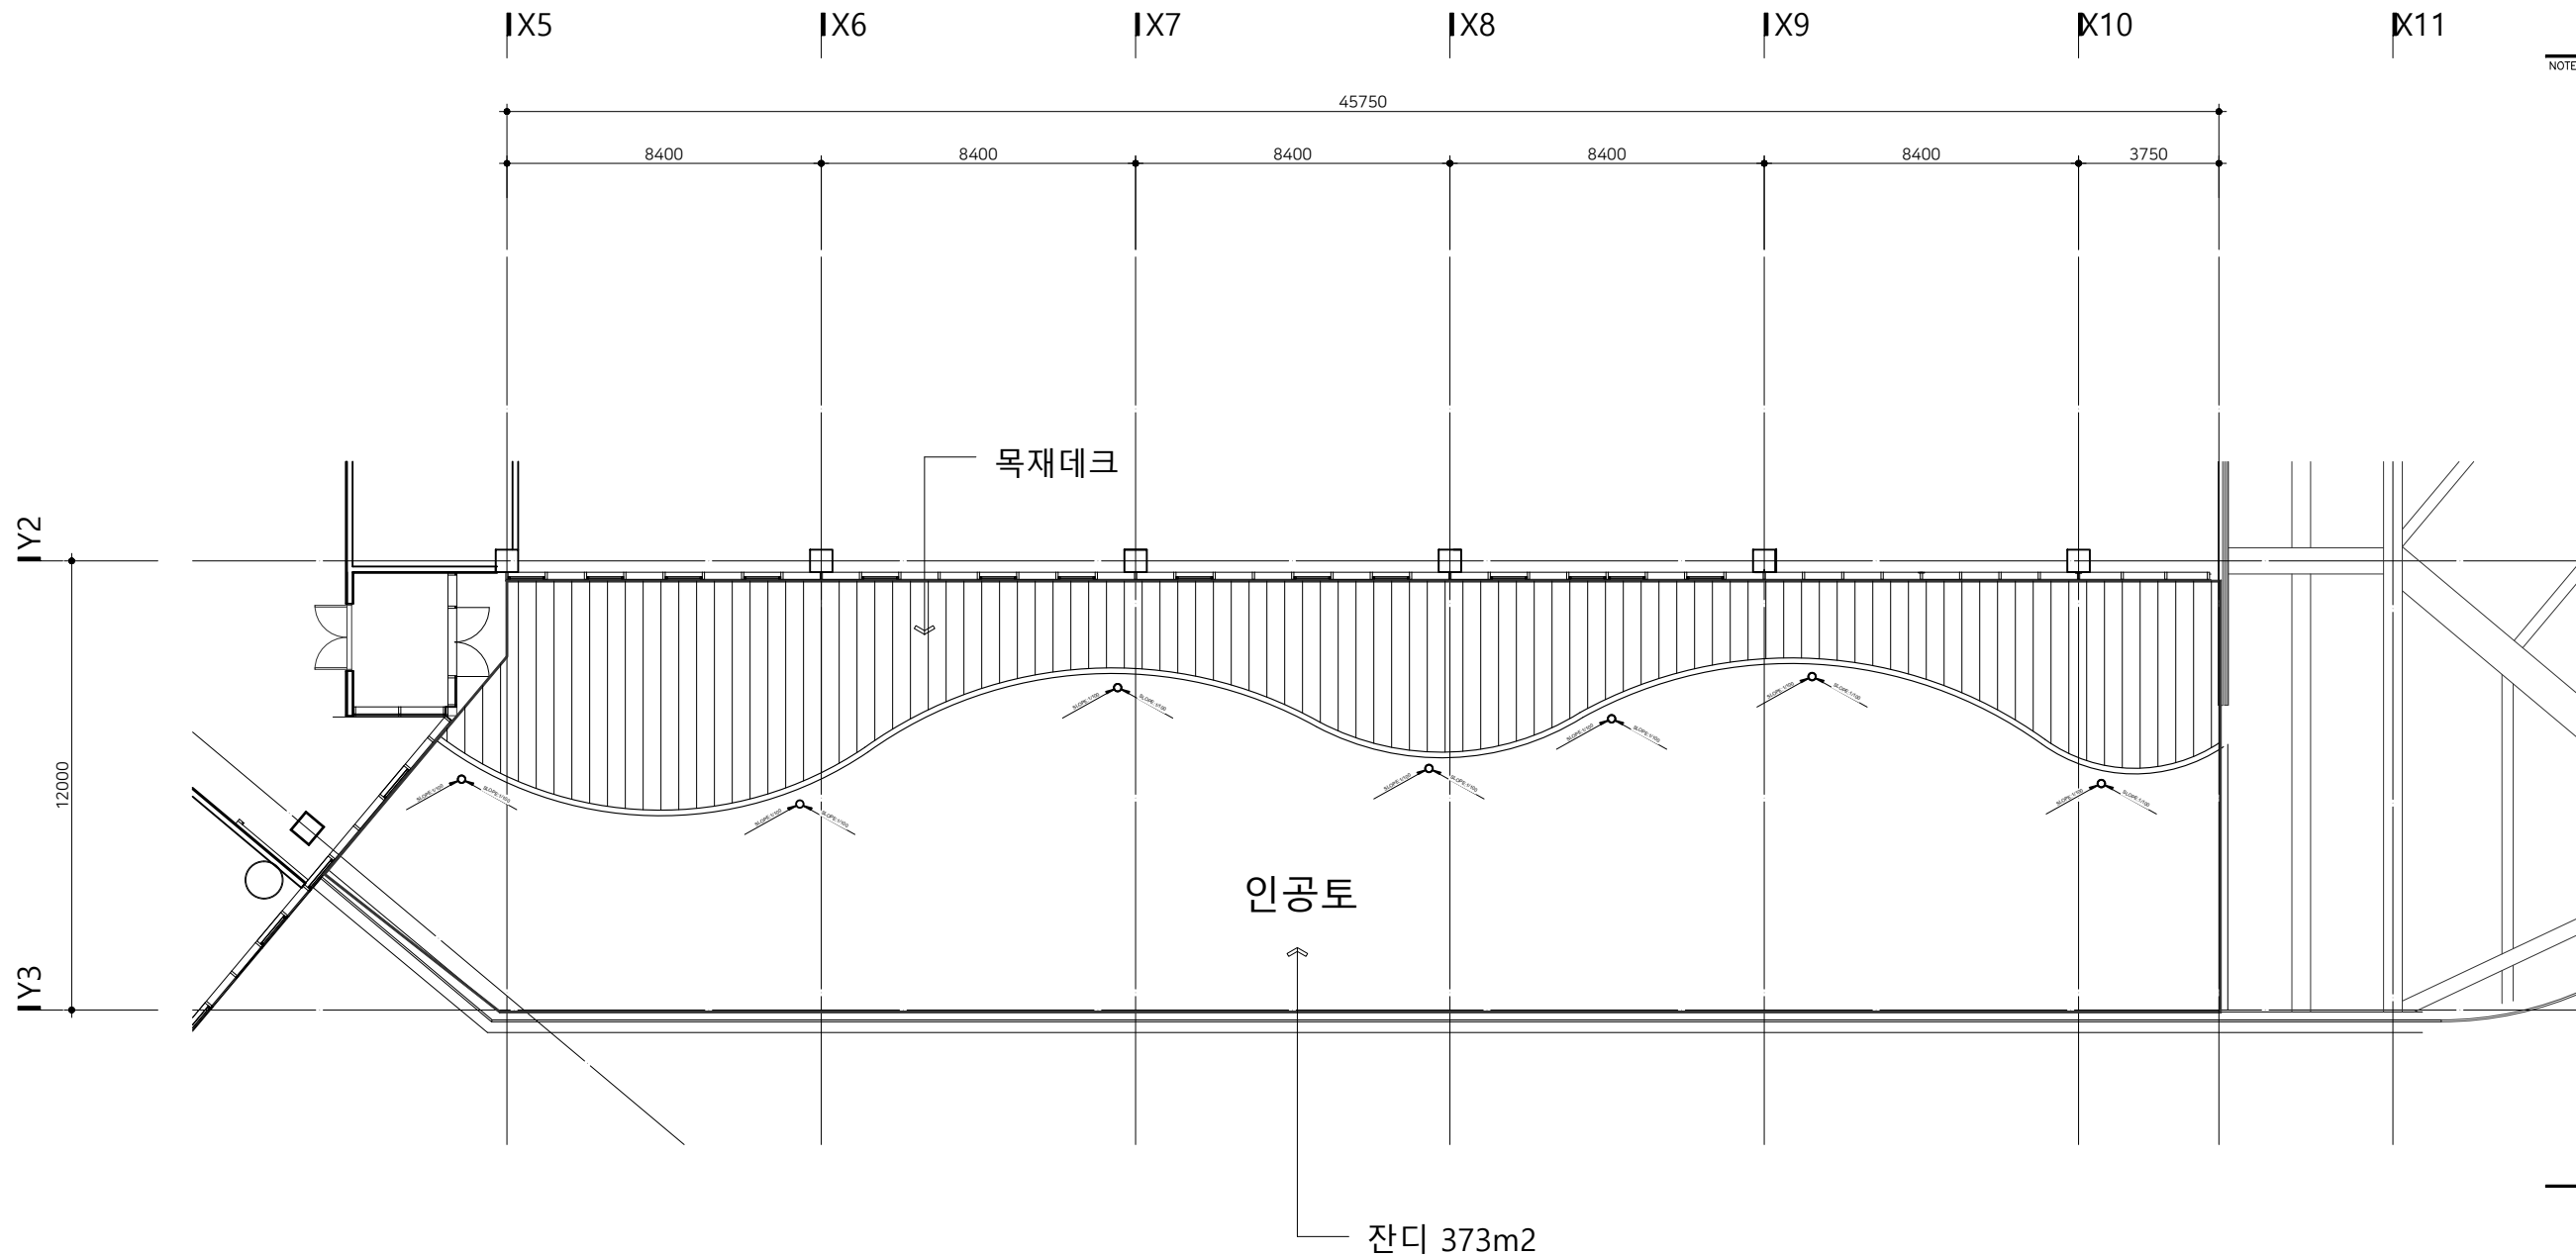

■ 시설물 철거 수량산출표

번호	명 칭	산 출 근 거	수 량	비고
1	인공토	373m2 * H:300	111.90m3*0.6톤	67.14톤
2	목재데크(목재)- 90*21T	177.5m2=3.73m3*0.8톤	2.98톤	
3	목재데크틀(철재) - 50*50*2.3T	938.6m * 3.34kg	3.135톤	
4	잔디	373m2 *37.4kg	13.95톤	
5				
6				
7				
8				
9				

6층 옥상정원 철거평면도

SCALE : 1/200 (A3)

A38

아틀리에38 건축사사무소

광주광역시 남구 양림로 60-1(4F)
T 062-465-4803 M 010-6340-4803
atelier38@daum.net

ARCHITECT 김 동 하

DRAWN BY

DATE

SCALE 1:200

DRAWING TITLE

6층 옥상정원 평면도

DRAWING NO.

A - 004